


OSTROV

Územní plán města změna č.26

ODŮVODNĚNÍ

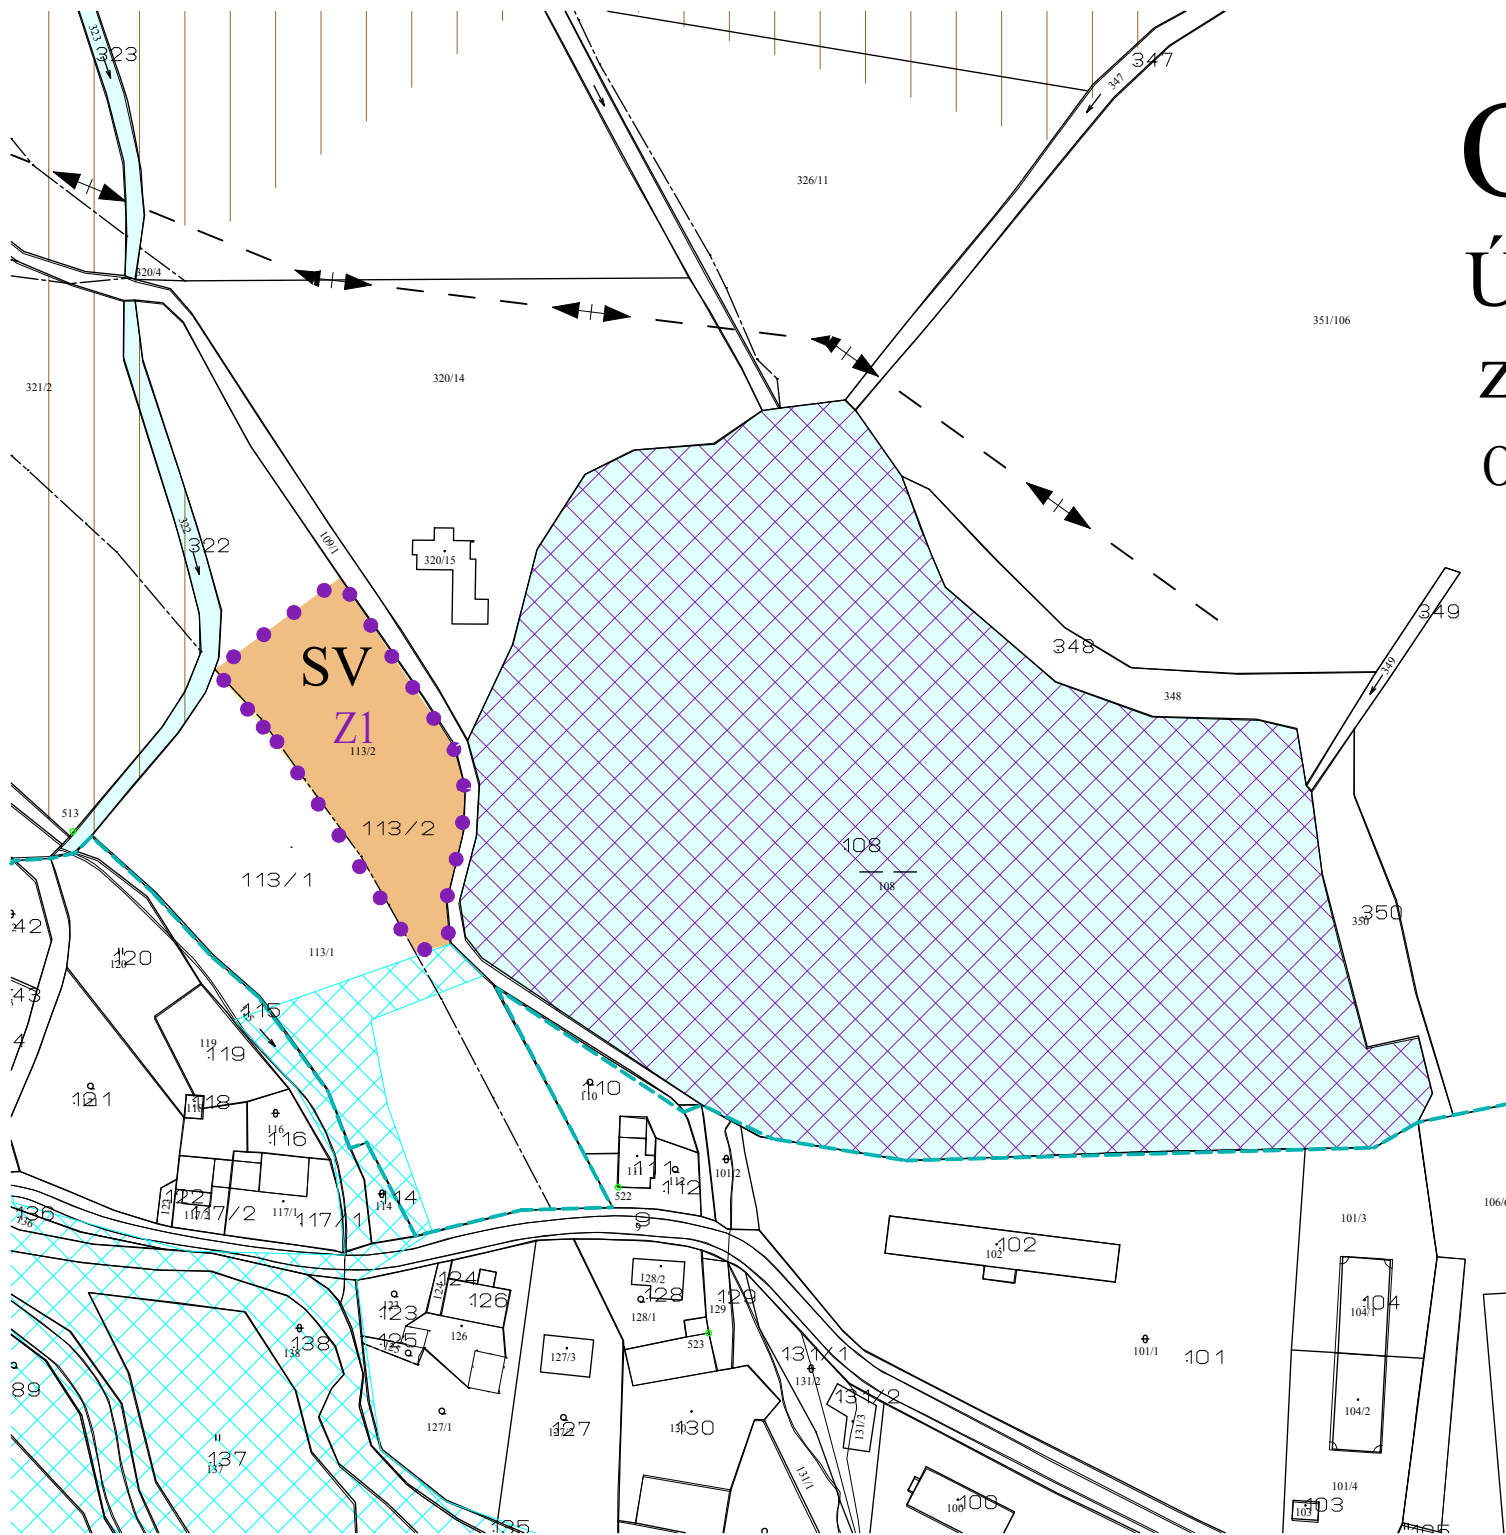

- LEGENDA:**
- hranice zastavitelné plochy návrh
 - hranice zastavěného území k XI.2002
 - SV smíšené území venkovské SV
 - lokální biocentrum funkční
 - vodní plocha a tok
 - rozšířený lokální biokoridor
 - VN stav
 - meliorace

paré č. 1

územní plán města **ODŮVODNĚNÍ OSTROV**
změna č.26

projektant: Ing.arch.Ivan Štros IČO 1240 3725

koordinační výkres měřítko: 1 : 5 000
datum: květen 2009

objednatel: MÚ Ostrov
pořizovatel: MÚ Ostrov číslo výkresu: **01**