


# OSTROV

## Územní plán města změna č.26

### ODŮVODNĚNÍ

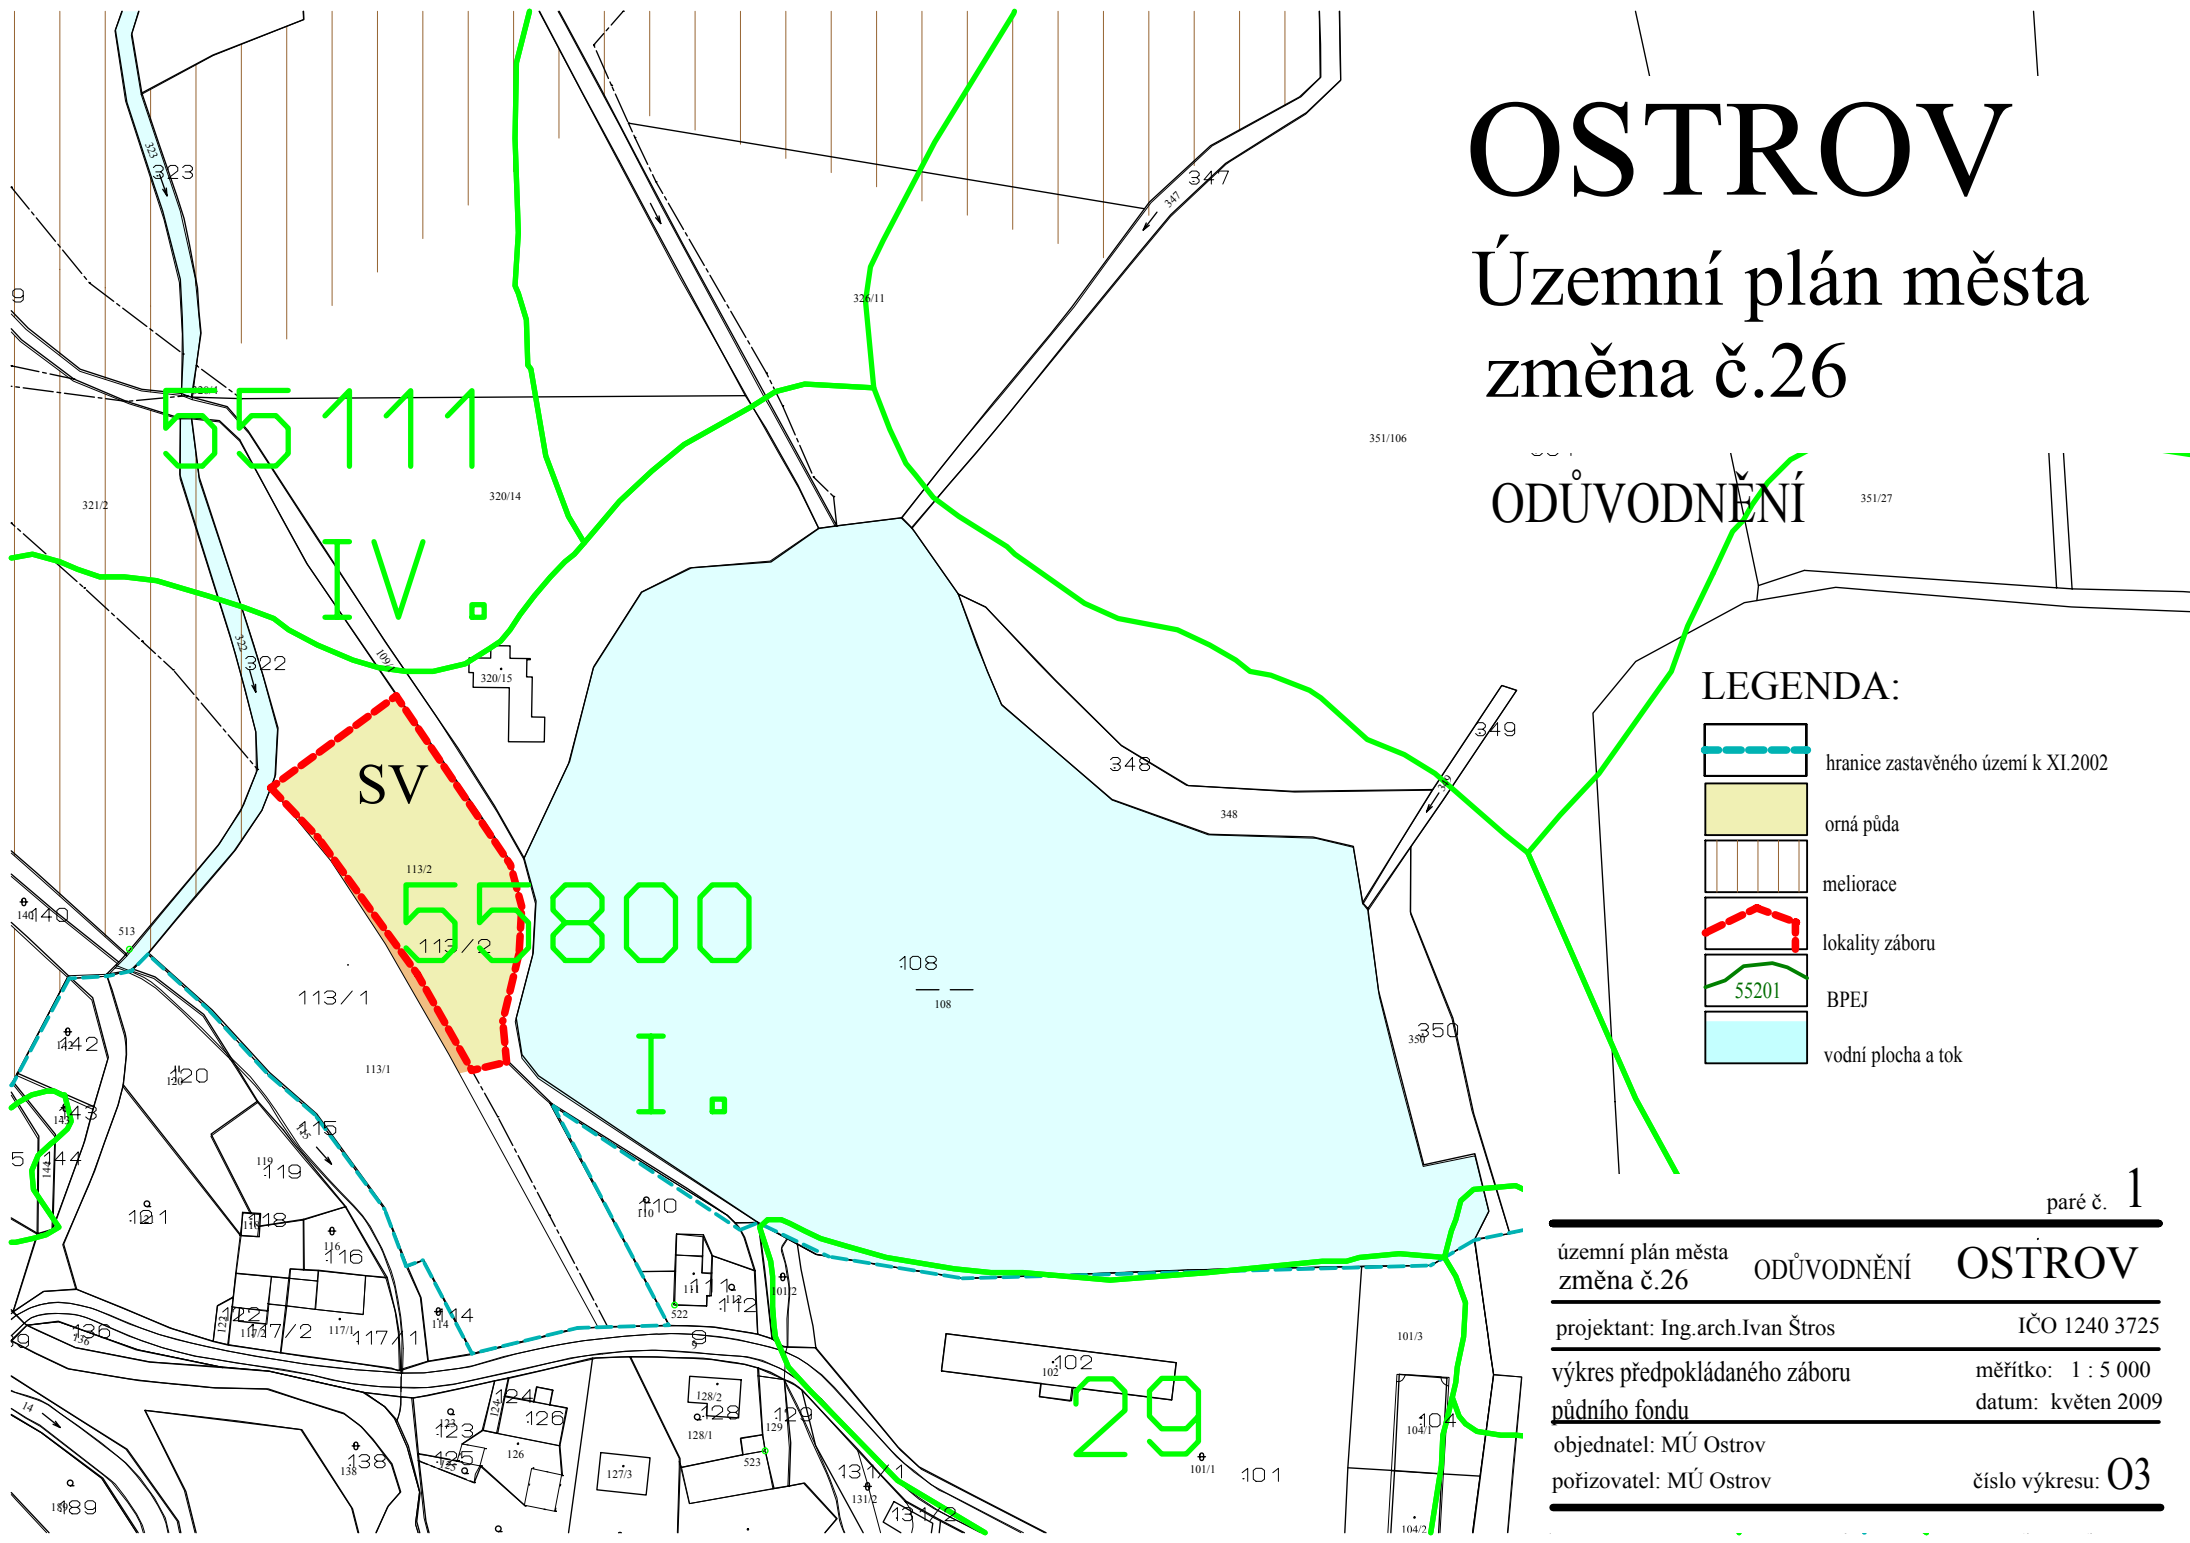

#### LEGENDA:

- hranice zastavěného území k XI.2002
- orná půda
- meliorace
- lokality záboru
- BPEJ
- vodní plocha a tok

paré č. 1

územní plán města **ODŮVODNĚNÍ OSTROV**  
změna č.26

projektant: Ing.arch.Ivan Štros IČO 1240 3725

výkres předpokládaného záboru měřítko: 1 : 5 000  
půdního fondu datum: květen 2009

objednatel: MÚ Ostrov  
pořizovatel: MÚ Ostrov číslo výkresu: 03