


OSTROV

Regulační plán části města










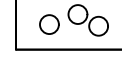


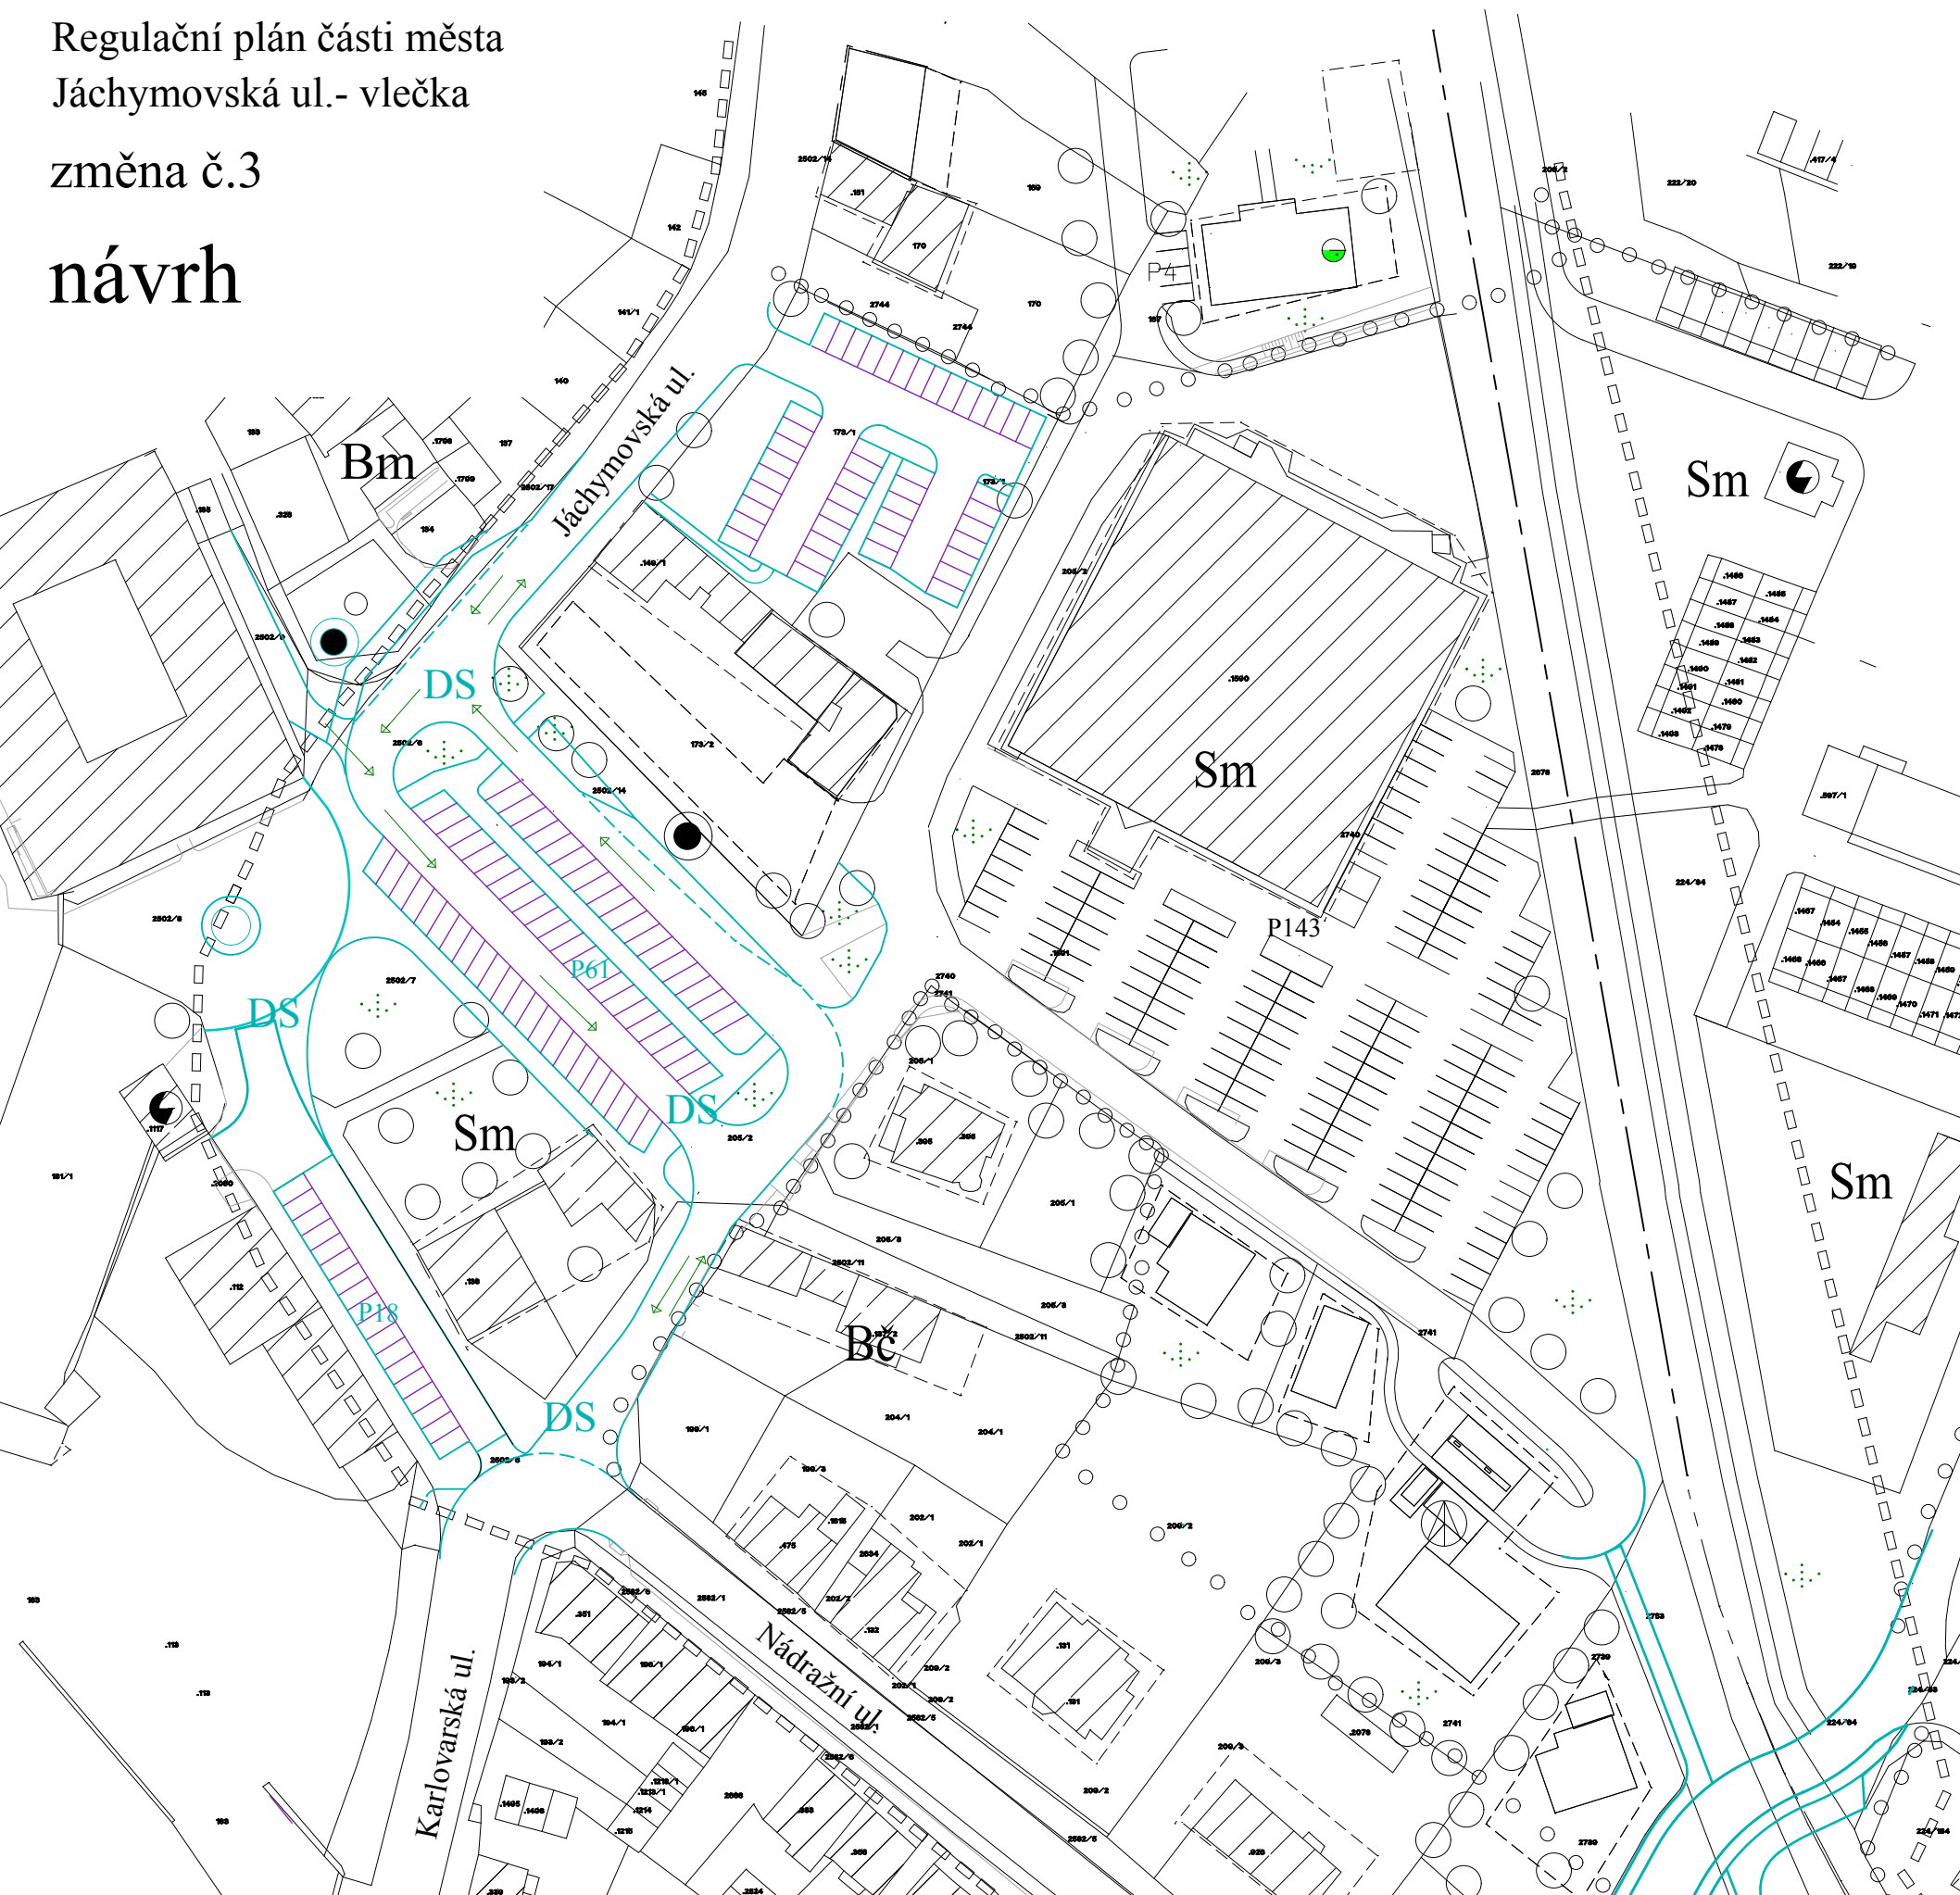Jáchymovská ul.- vlečka

změna č.3

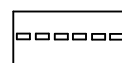návrh

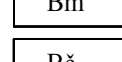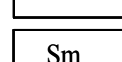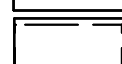

LEGENDA:

-  hranice řešeného území
-  hranice jednotlivých funkcí
-  plochy veřejné zeleně
-  komunikace - návrh
-  parkoviště návrh
-  zóna bydlení městského
-  zóna bydlení čistého
-  zóna smíšená městská
-  regulační čáry
-  stavební čáry
-  vysoká zeleň
-  zastávka hromadné dopravy
stav - návrh

paré č. 1

regulační plán části města změna č.3
Jáchymovská ul.- vlečka **OSTROV**

projektant: Ing.arch.Ivan Štros IČO 1240 3725

hlavní výkres měřítko: 1 : 1000
datum: srpen 2007

pořizovatel: MÚ Ostrov
objednatel: MÚ Ostrov číslo výkresu: 1