


PODÉLNÝ PROFIL  
 BÍLA BYSTRICE – ÚSEK 2, HORNÍ – 2.část  
 MĚŘÍTKO 1:1000/200  
 (ř.km 3,938 – 5,140)

- LEVÝ BŘEH
- PRAVÝ BŘEH
- OBOUSTRANNÝ BŘEH
- ZAÚSTĚNÍ VLEVO
- ZAÚSTĚNÍ VPRAVO
- ◆ ODBOČENÍ VLEVO
- ◆ ODBOČENÍ VPRAVO
- ✕ KRÍŽENÍ

- LEVÝ BŘEH
- PRAVÝ BŘEH
- HLADINA Q100
- HLADINA Q20
- HLADINA Q5
- ÚROVEŇ DNA
- SRŮVNÁVACÍ ROVINA
- STANIČENÍ V KM
- STANIČENÍ V M
- OZNAČENÍ PŘÍČNÝCH PROFILŮ
- VZDÁLENOSTI PŘÍČNÝCH PROFILŮ

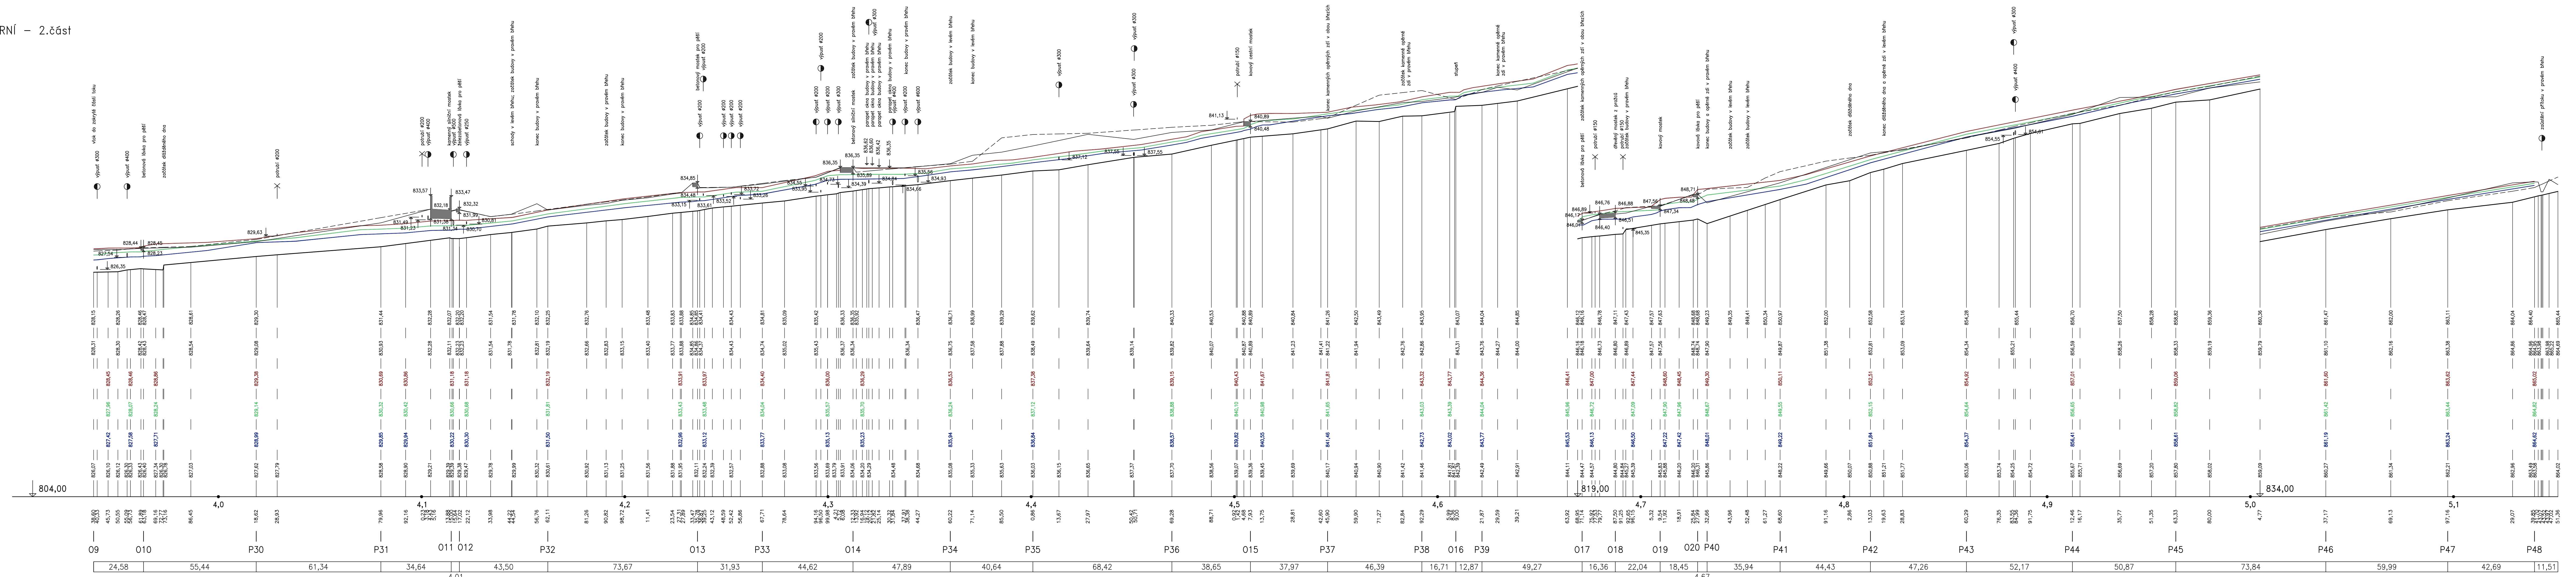

Souřadnicový systém S-JTSK, výškový systém Bpv

HLAVNÍ INŽENÝR PROJEKTU Ing. Marcel LAUERMAN	PROJEKTANT Ing. Zdeněk VANČURA	VYPRACOVAL Ing. Martin DRAHOŇOVSKÝ
INVESTOR POVOĐÍ OHŘE, státní podnik		
STAVBA		
SPEC.	stavební	
STUPĚŇ	STUDIE	
FORMÁT	A4	
DATUM	09/2013	
ZAK.ČÍSLO		
MĚŘÍTKO	1:1000/200	ČÍS. VÝKR. <b>D.1.3</b>
OBSAH PODÉLNÝ PROFIL - ÚSEK 2 (ř.km 3,938 - 5,140)		