


PODÉLNÝ PROFIL
 BÍLÁ BYSTRICE – ÚSEK 1, DOLNÍ (po ústí do Bystřice)
 MĚŘÍTKO 1:1000/200
 (ř.km 0,000–0,526)

- LEVÝ BŘEH
- PRAVÝ BŘEH
- OBOUSTRANNÝ BŘEH
- ZAÚSTĚNÍ VLEVO
- ZAÚSTĚNÍ VPRAVO
- ◆ ODBOČENÍ VLEVO
- ◆ ODBOČENÍ VPRAVO
- × KRÍŽENÍ

- LEVÝ BŘEH
- PRAVÝ BŘEH
- HLADINA Q100
- HLADINA Q20
- HLADINA Q5
- ÚROVEŇ DNA
- SROVNÁVACÍ ROVINA
- STANIČENÍ V KM
- STANIČENÍ V M
- OZNAČENÍ PŘÍČNÝCH PROFILŮ
- VZDÁLENOSTI PŘÍČNÝCH PROFILŮ

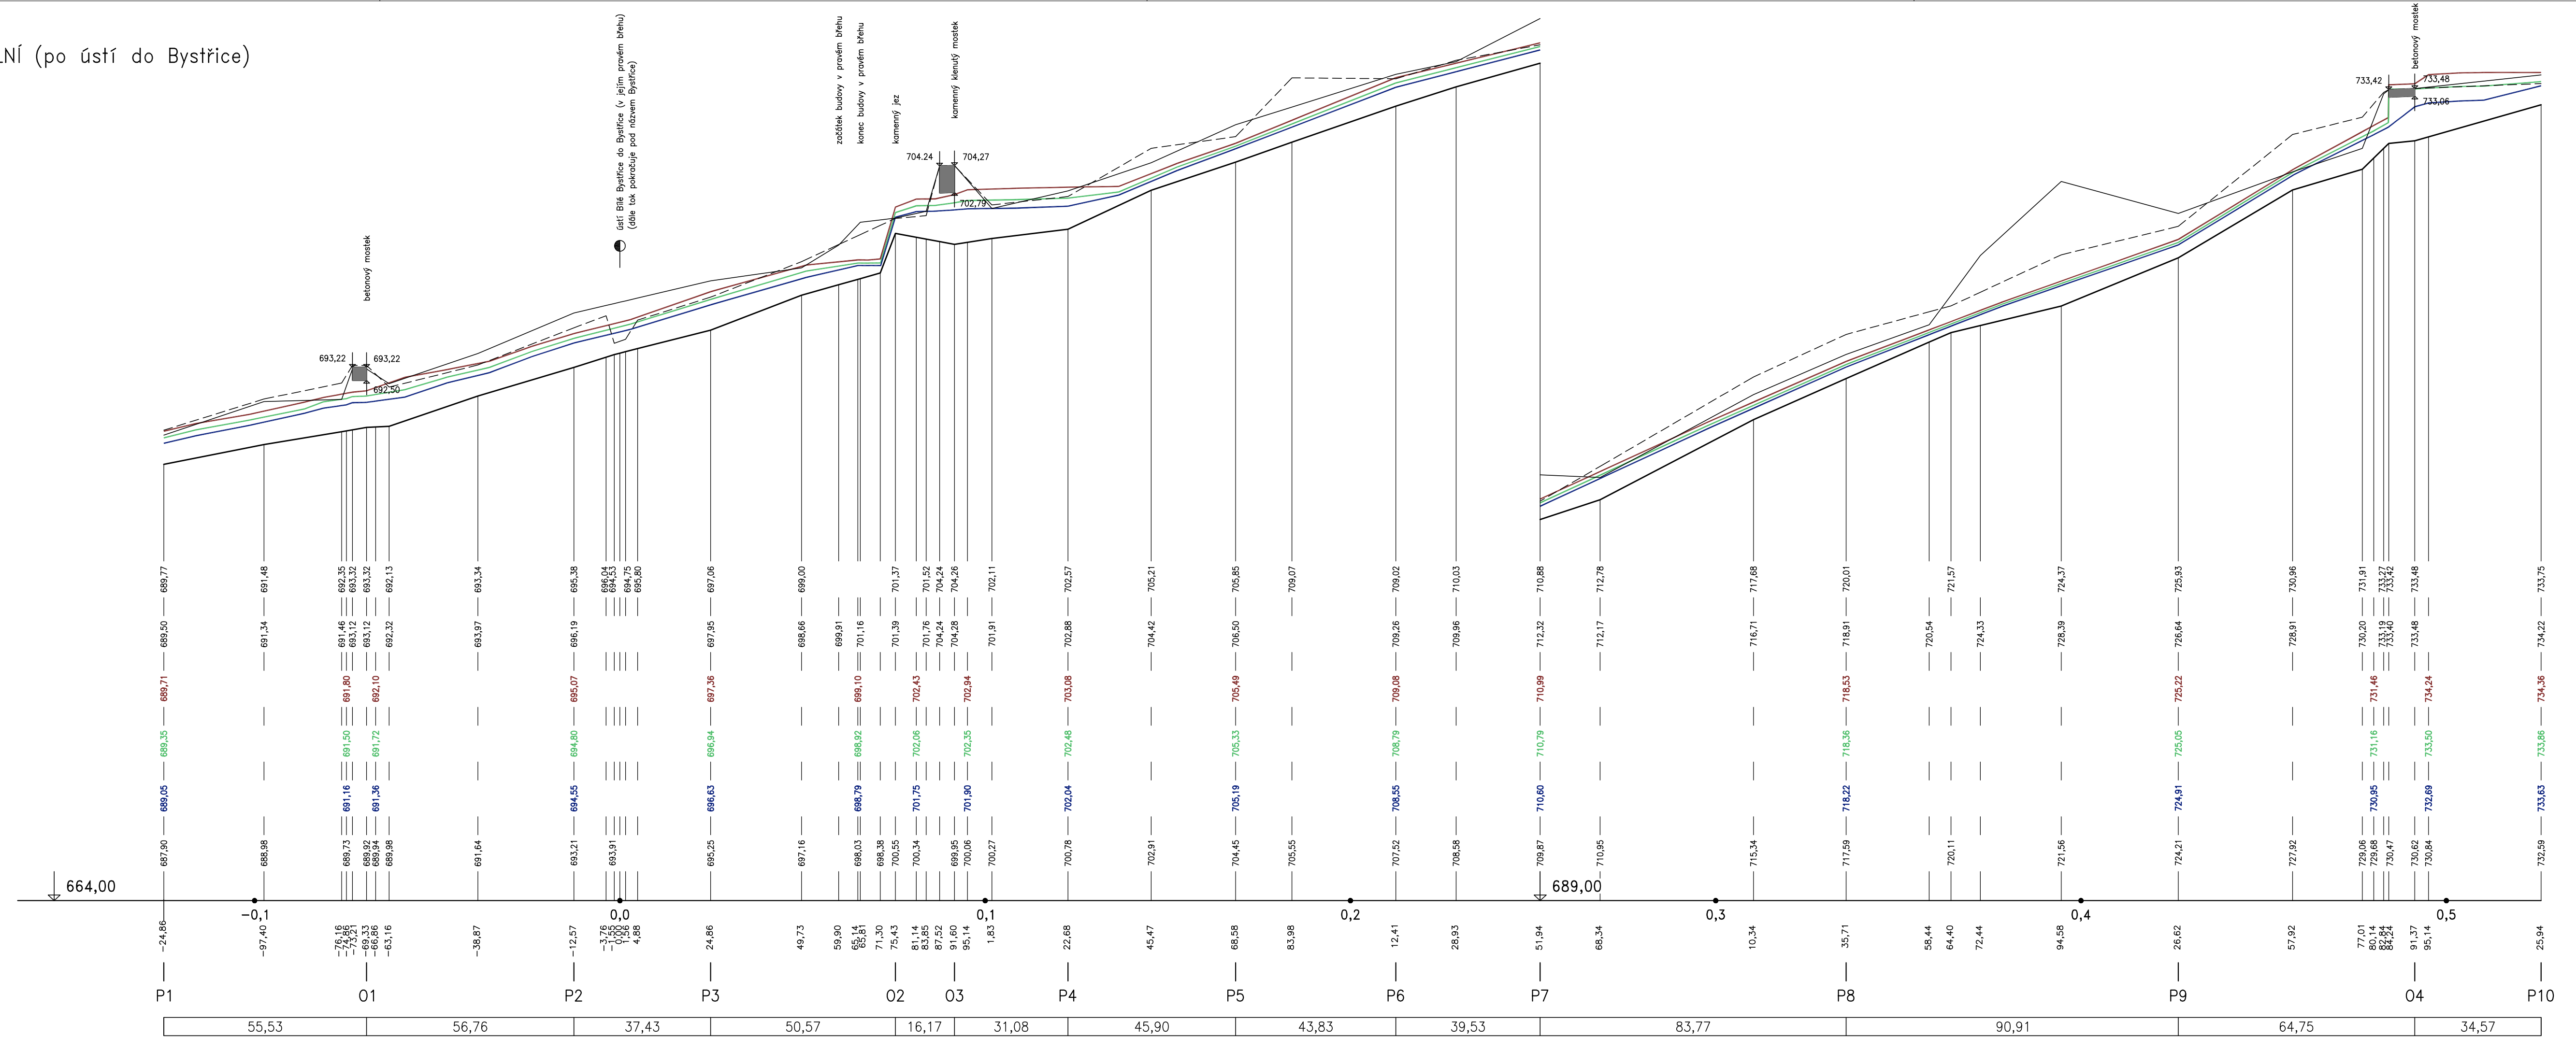

Souřadnicový systém S-JTSK, výškový systém Bpv

HLAVNÍ INŽENÝR PROJEKTU Ing. Marcel LAUERMAN	PROJEKTANT Ing. Zdeněk VANČURA	VYPRACOVAL Ing. Martin DRAHOŇOVSKÝ
INVESTOR POVODÍ OHŘE, státní podnik		
STAVBA		
BÍLÁ BYSTRICE		
- STUDIE ZÁPLAVOVÉHO ÚZEMÍ		
OBSAH		
PODÉLNÝ PROFIL - ÚSEK 1 (ř.km 0,0 - 0,526)		

SPEC.	stavební
STUPEŇ	STUDIE
FORMÁT	5 A4
DATUM	09/2013
ZAK.ČÍSLO	
MĚŘÍTKO	1 : 1000 / 200
ČÍS. VÝKR.	D.1.1