


# Generel dopravy města Ostrov

## Základní síť bezbariérových pěších tras - návrh úprav

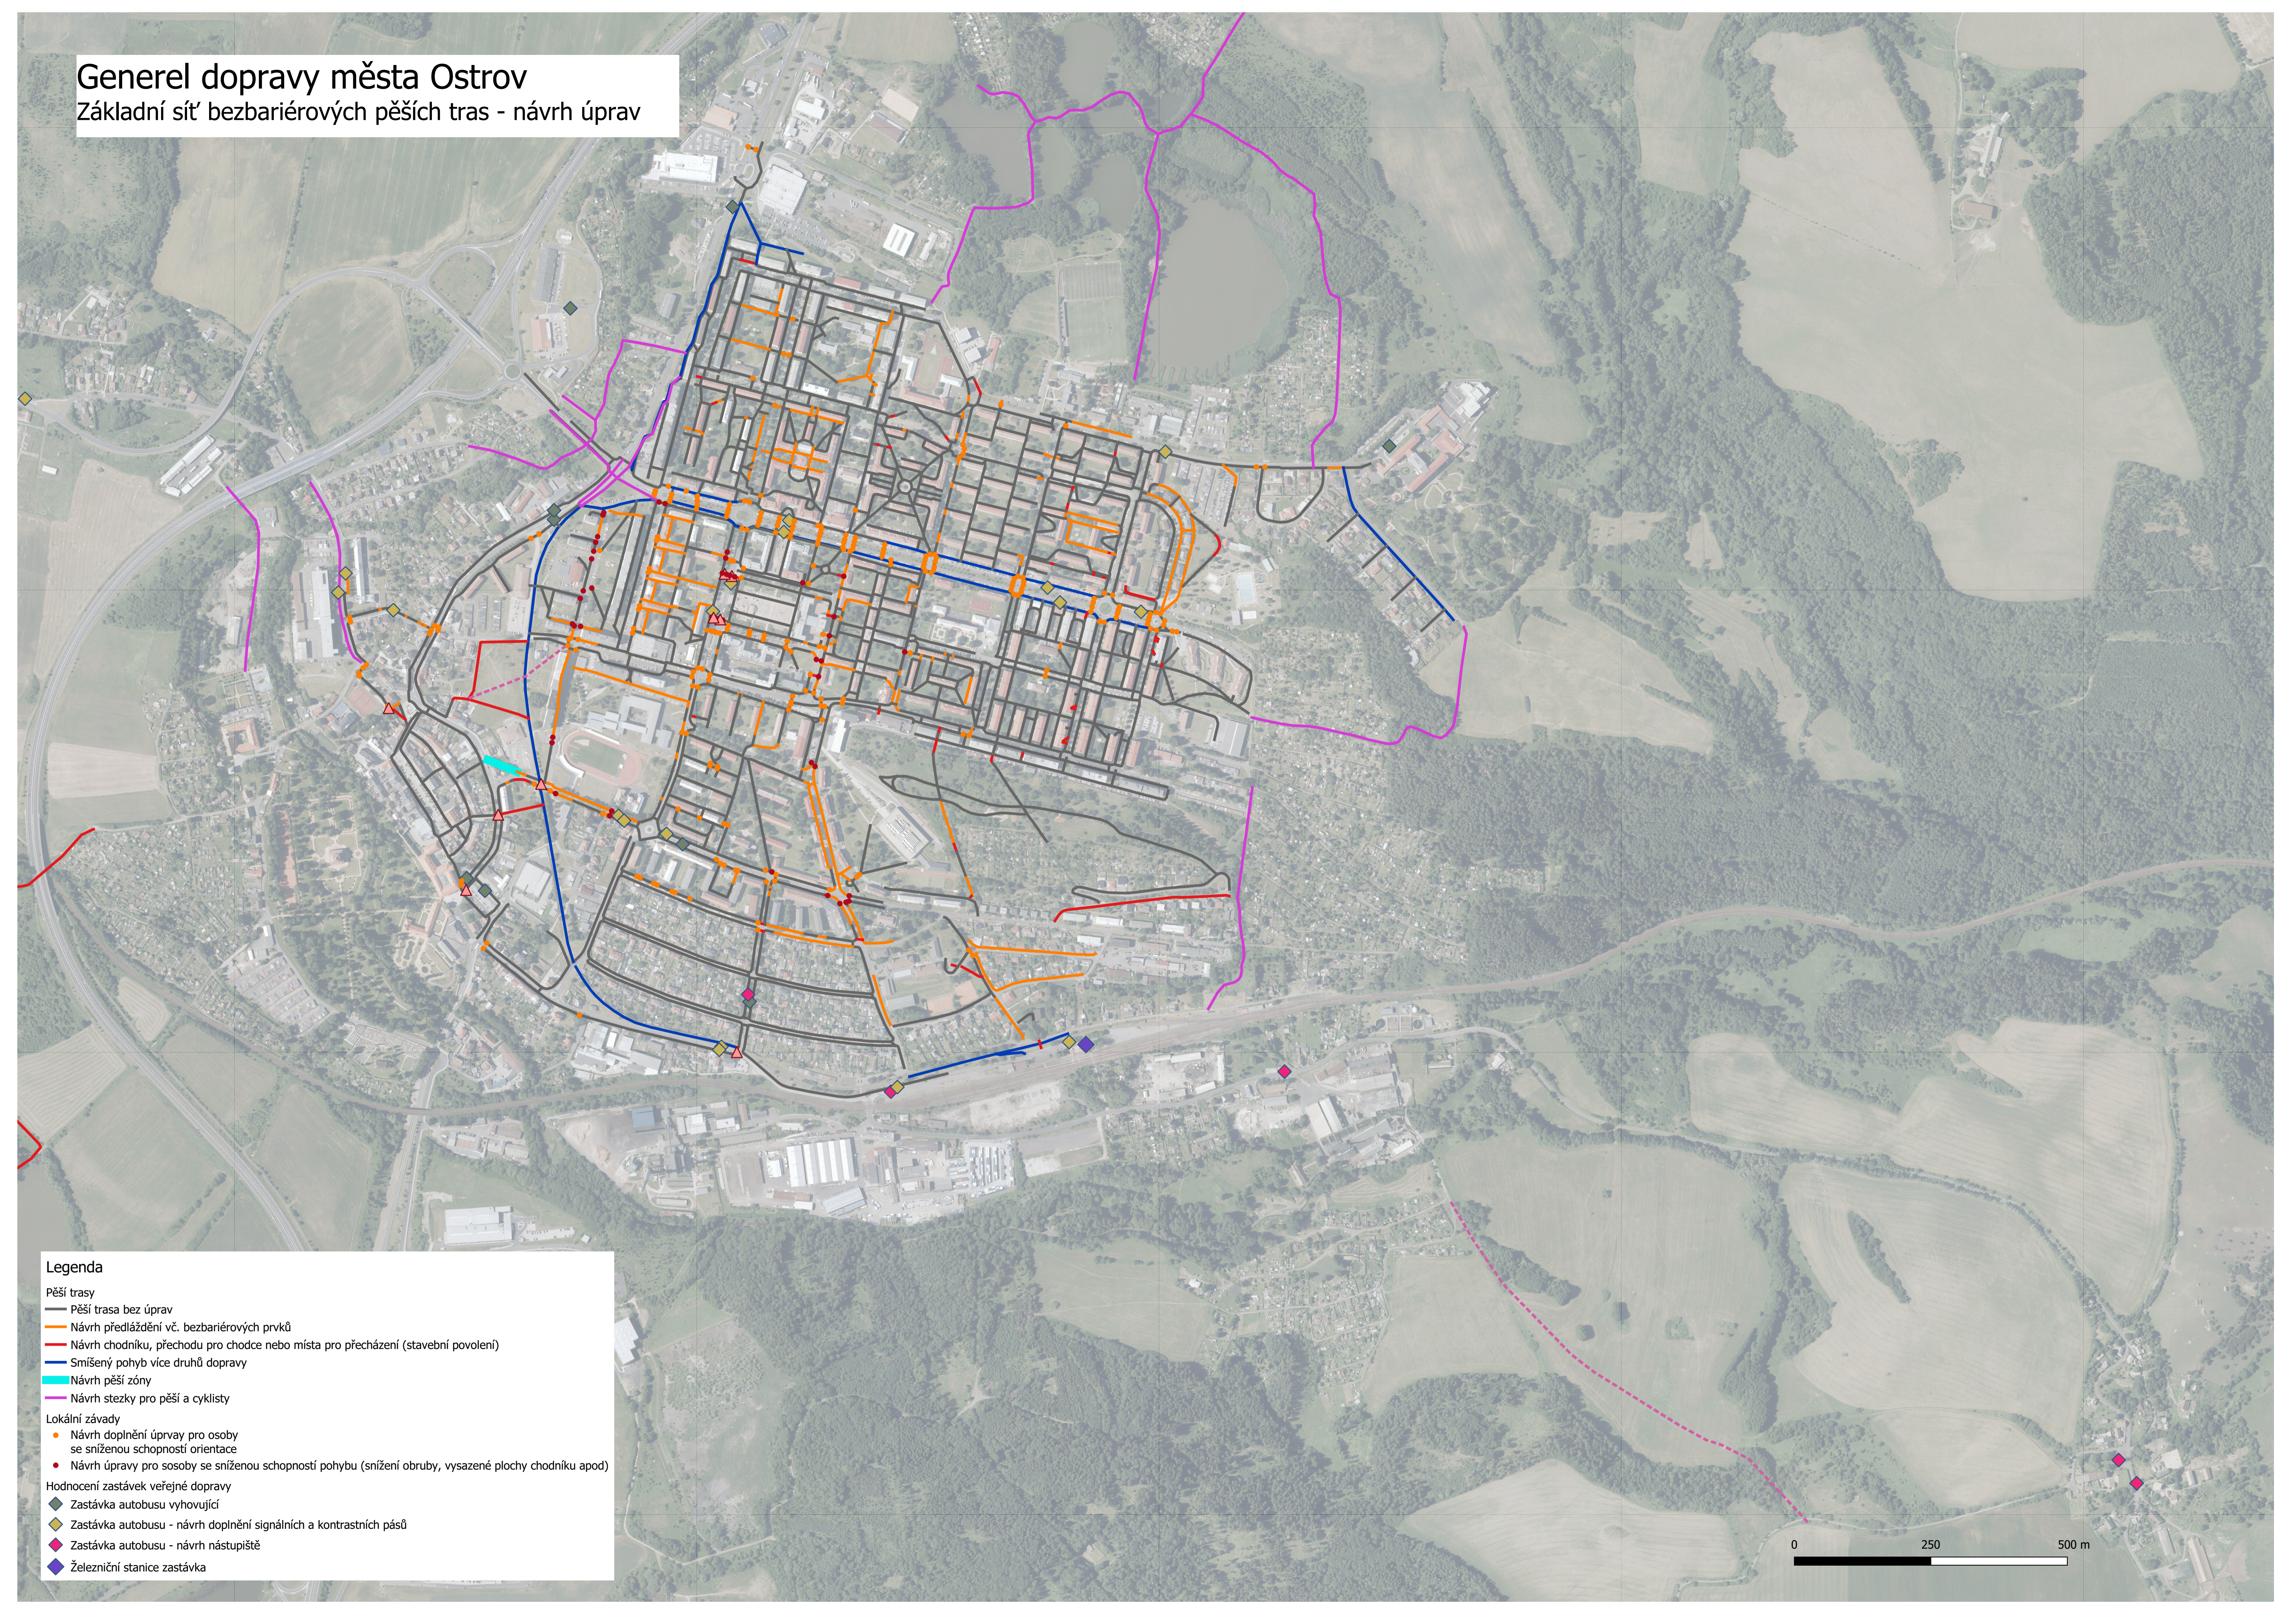

- Legenda**
- Pěší trasy**
- Pěší trasa bez úprav
  - Návrh předláždění vč. bezbariérových prvků
  - Návrh chodníku, přechodu pro chodce nebo místa pro přecházení (stavební povolení)
  - Smíšený pohyb více druhů dopravy
  - Návrh pěší zóny
  - Návrh stezky pro pěší a cyklisty
- Lokální závady**
- Návrh doplnění úpravy pro osoby se sníženou schopností orientace
  - Návrh úpravy pro osoby se sníženou schopností pohybu (snížení obruby, vysazené plochy chodníku apod)
- Hodnocení zastávek veřejné dopravy**
- ◆ Zastávka autobusu vyhovující
  - ◆ Zastávka autobusu - návrh doplnění signálních a kontrastních pásů
  - ◆ Zastávka autobusu - návrh nástupišť
  - ◆ Železniční stanice zastávka

