

LEGENDA

- hranice řešeného území
- katastr
- les
- vodní tok, vodní plocha
- systém zeleně**
- rozvojová osa polyfunkční
- rozvojová osa městského parteru
- rozvojová osa přírodní
- rozvojová osa rekreační
- zelená cesta
- rozvojový uzel
- základní plocha na rozvojové ose (barva dle osy)
- základní plocha
- významná plocha zeleně
- plocha zeleně na zelených cestách
- návrhová plocha zeleně (dle zpracovatele)
- zahradní kolonie
- stromovádi
- ochrana historických hodnot**
- městská památková zóna
- UNESCO - Rudá věž smrti


- územní systém ekologické stability**
- interakční prvek
- lokální biocentrum
- lokální biokoridor
- regionální biocentrum
- regionální biokoridor
- nadregionální biocentrum
- nadregionální biokoridor
- regionální biokoridor/lokální biocentrum
- nadregionální biokoridor/lokální biocentrum
- nadregionální biokoridor/regionální biocentrum
- ochrana přírody**
- maloplošně chráněné území
- velkoplošně chráněné území
- smluvně chráněné území
- ptáčí oblast
- evropsky významná lokalita
- památný strom
- další jevy**
- majetek města
- rozvojové programy města

ROZVOJOVÉ PROGRAMY MĚSTA

- 1 Jáchymovská – Vlečka
- 2 Horská ulice
- 3 Myslbekova ulice
- 4 Mírové náměstí
- 5 Polní alej Dolní Žďár
- 6 Ulice S. K. Neumanna
- 7 Hlavní třída
- 8 Volnočasový areál za klášterem
- 9 Lovecký zámek Mořičov
- 10 Dendrologický průzkum Krušnohorská ulice
- 11 Památník politických vězňů
- 12 Lesopark Borecké rybníky
- 13 Kollárova ulice
- 14 Veřejná prostranství Družební, Jungmannova a Šafaříkova ulice

ROZVOJOVÉ UZLY

- 1 Starý Ostrov
- 2 Nový Ostrov
- 3 Zámecko-klášterní areál
- 4 Park Lidická
- 5 Borecké rybníky
- 6 Park Vančurova

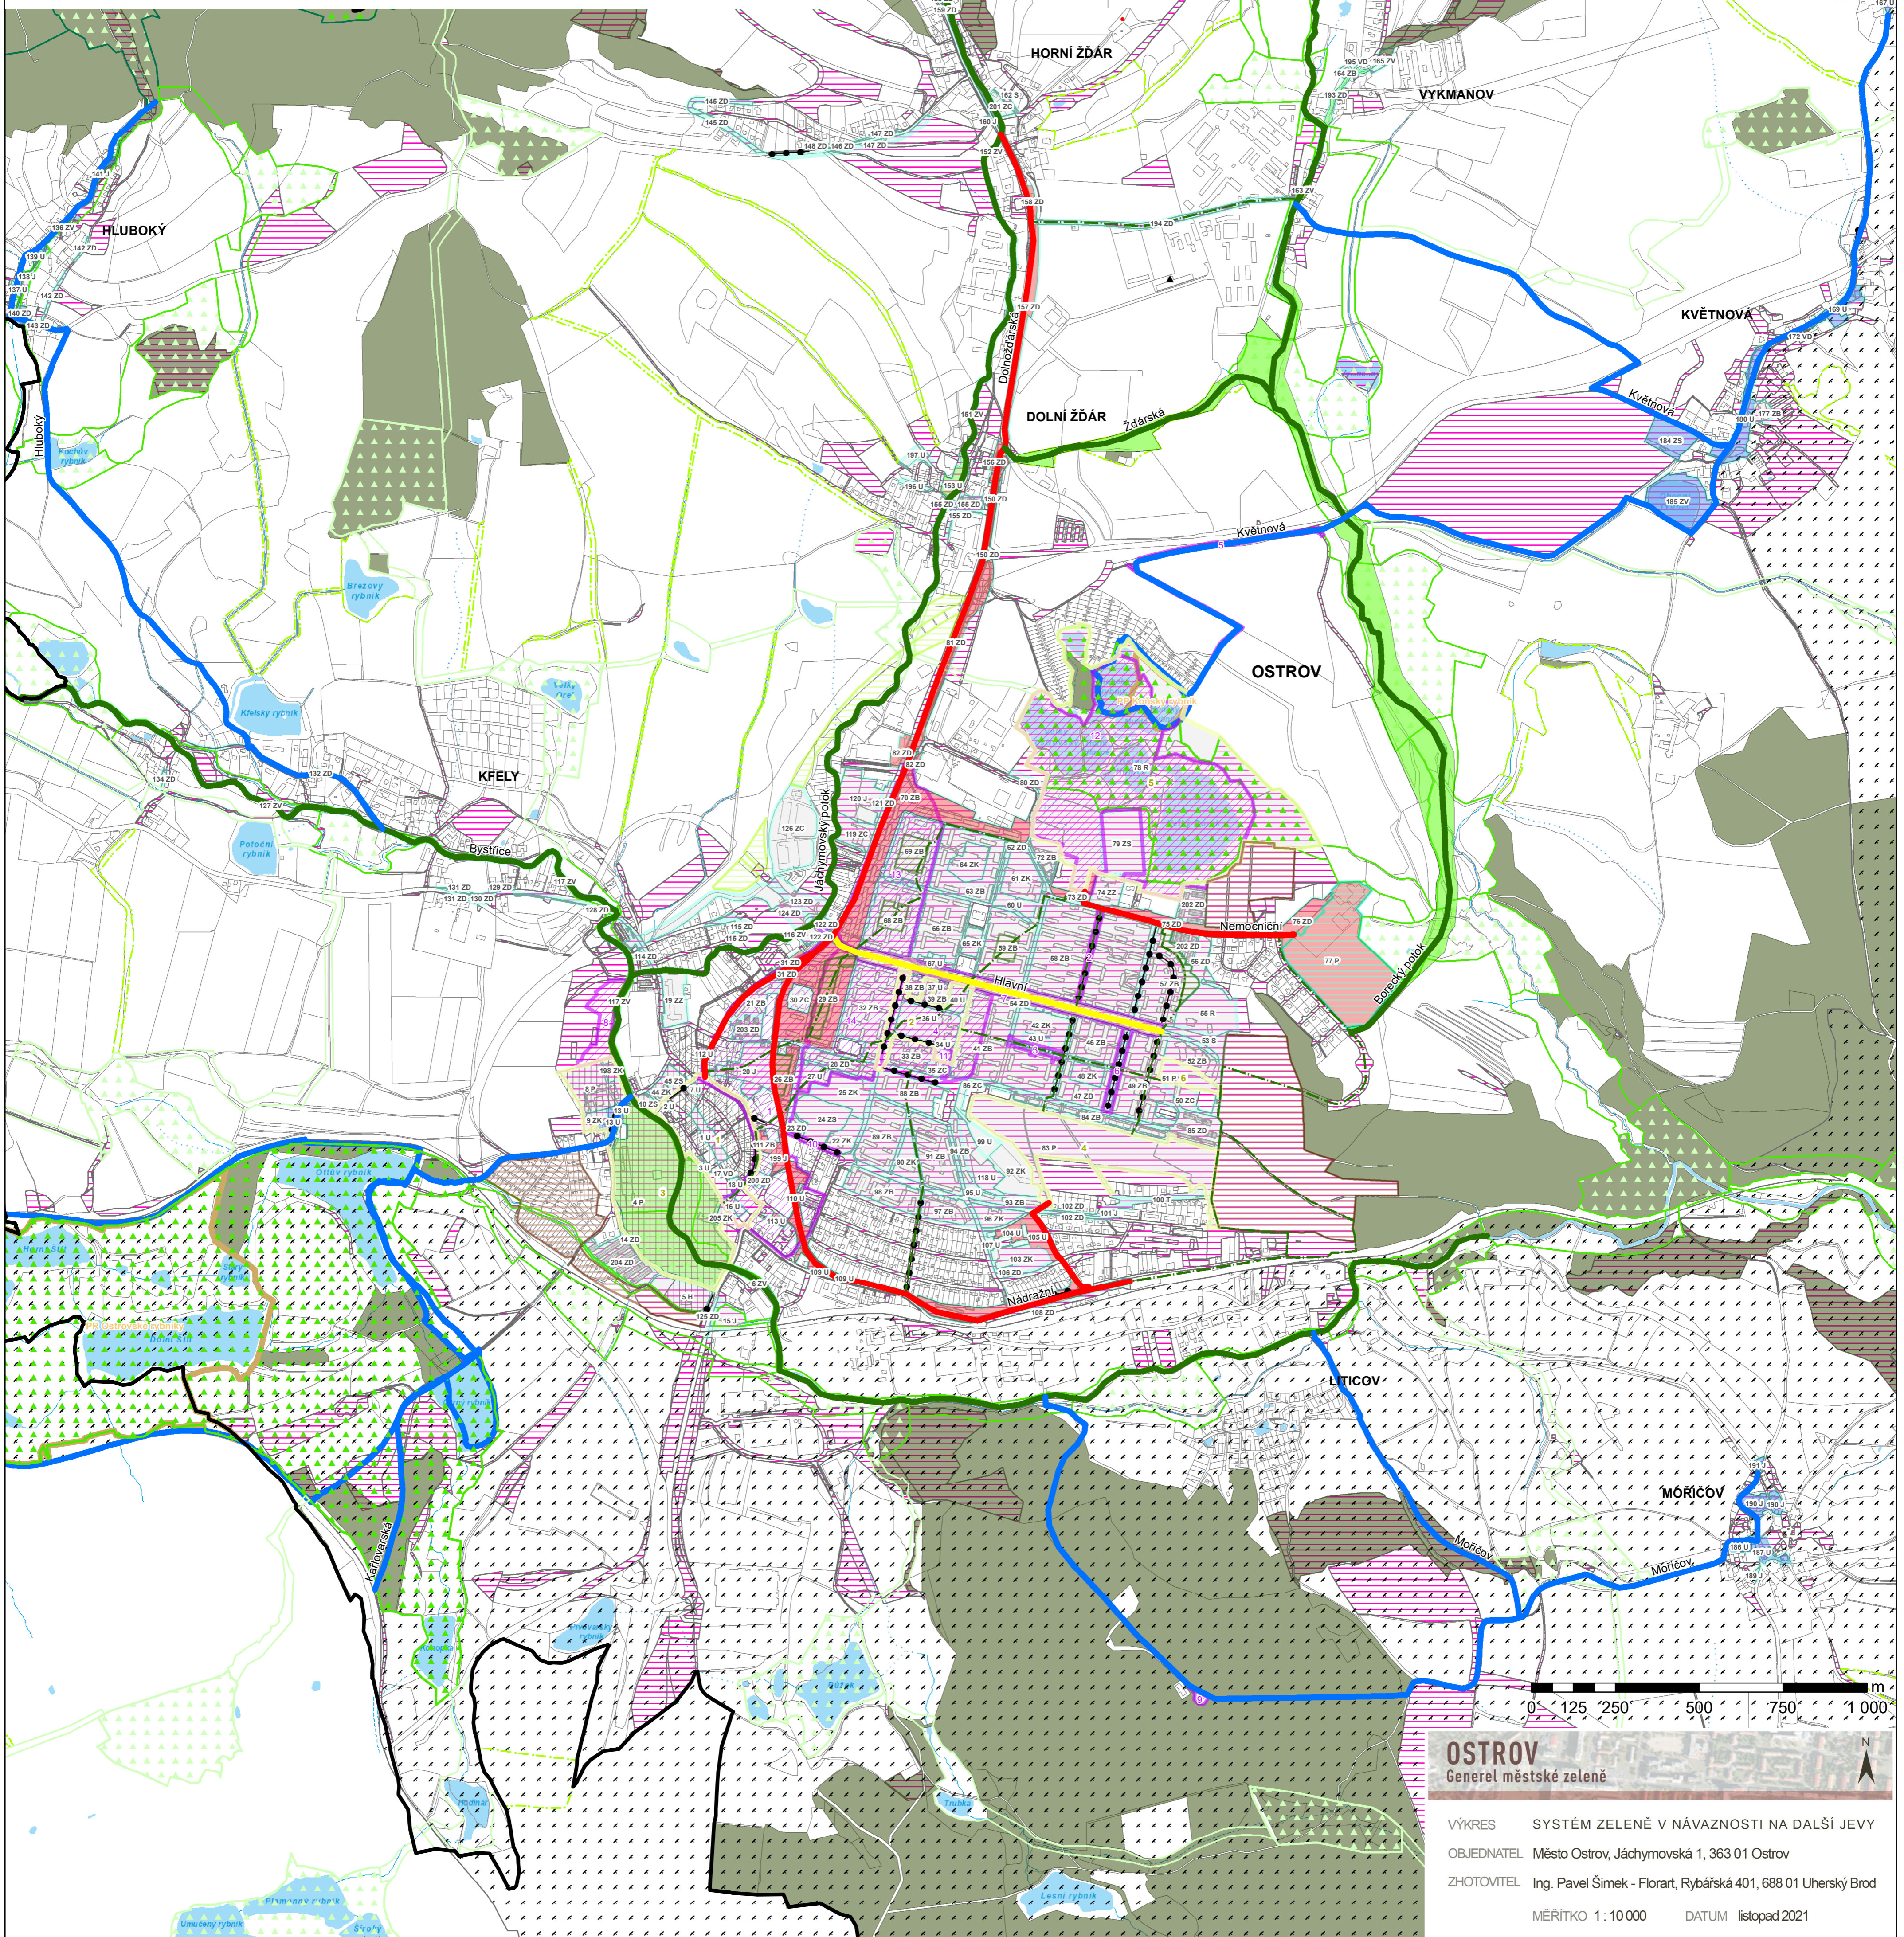

OSTROV
Generel městské zeleně

VÝKRES SYSTÉM ZELENĚ V NÁVAZNOSTI NA DALŠÍ JEVI
 OBJEDNATEL Město Ostrov, Jáchymovská 1, 363 01 Ostrov
 ZHOTOVITEL Ing. Pavel Šimek - Florar, Rybářská 401, 688 01 Uherský Brod
 MĚRÍTKO 1:10 000 DATUM listopad 2021