

Městský úřad Ostrov
 odbor dopravně správní
 M. Havel/39064/2023/PDS/kve
 14.6.2023 12:30

por. Bc. Bohuslav Pavlík
 komisař O.Ú.Ř. K. Vavřík
 COZ 223425

POZNÁMKA:
 - přechodné dopravní opatření je zpracováno v duchu "Zásad" daných TP 66
 - stavební práce budou probíhat mimo vozovku
 - v případě potřeby bude doprava řízena poučenou osobou (nákladní auto stojí na vozovce při nakládce respektive vykládce)




Ing. Martin KOHOUT
 Doprava a dopravní stavby
 IČ: 1161 2866
 tel. 777 155 489
 Adresa: Klášovecká 998, 363 01 Ostrov

I&K projekt

VELKÝ RYBNÍK
 Vodovod a kanalizace
 dopravní opatření

SITUACE, dopravní opatření 14

datum: únor 2020 měřítko: schéma TP

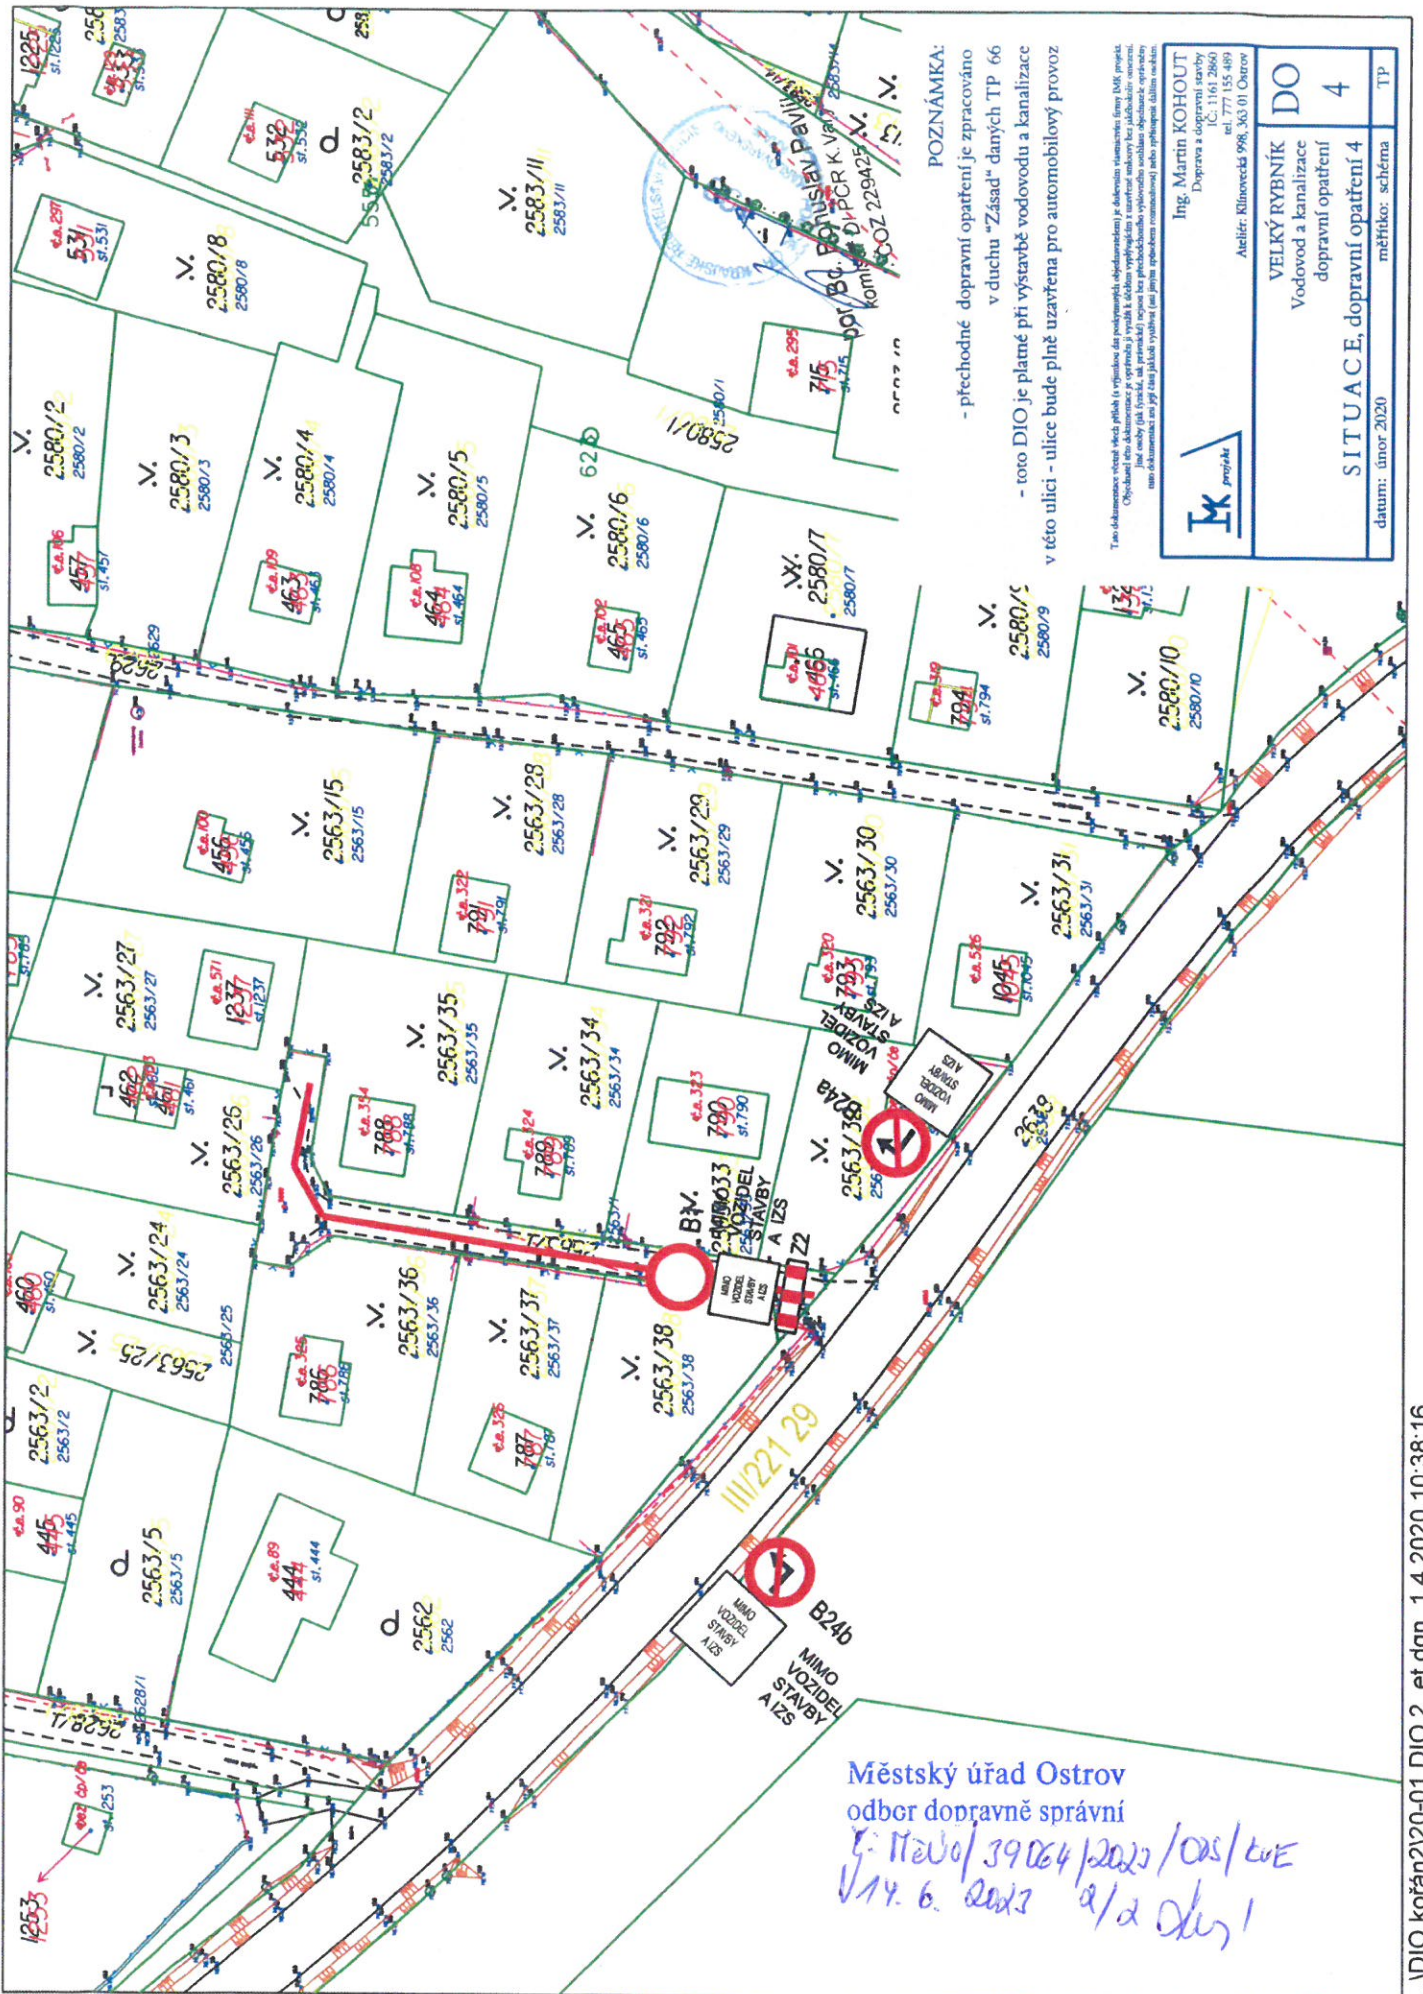



JK projekt
 Ing. Martin KOHOÚT
 IČ: 1161 28620
 tel.: 777 155 489
 Adresář: Klínovecká 998, 303 01 Ostrov

VELKÝ RYBNÍK Vodovod a kanalizace	DO
dopravní opatření	4
SITUACE, dopravní opatření 4	
mřítko: schéma TP	

datum: únor 2020

POZNÁMKA:
 - přechodné dopravní opatření je zpracováno v duchu "Zásad" daných TP 66
 - toto DIO je platné při výstavbě vodovodu a kanalizace v této ulici - ulice bude plně uzavřena pro automobilový provoz

Městský úřad Ostrov
 odbor dopravní správy
 14.6.2023 a/d Ols