

Tento dokument je součástí systému TP online. Byl vytvořen v elektronické podobě jako jediný autentický dokument.

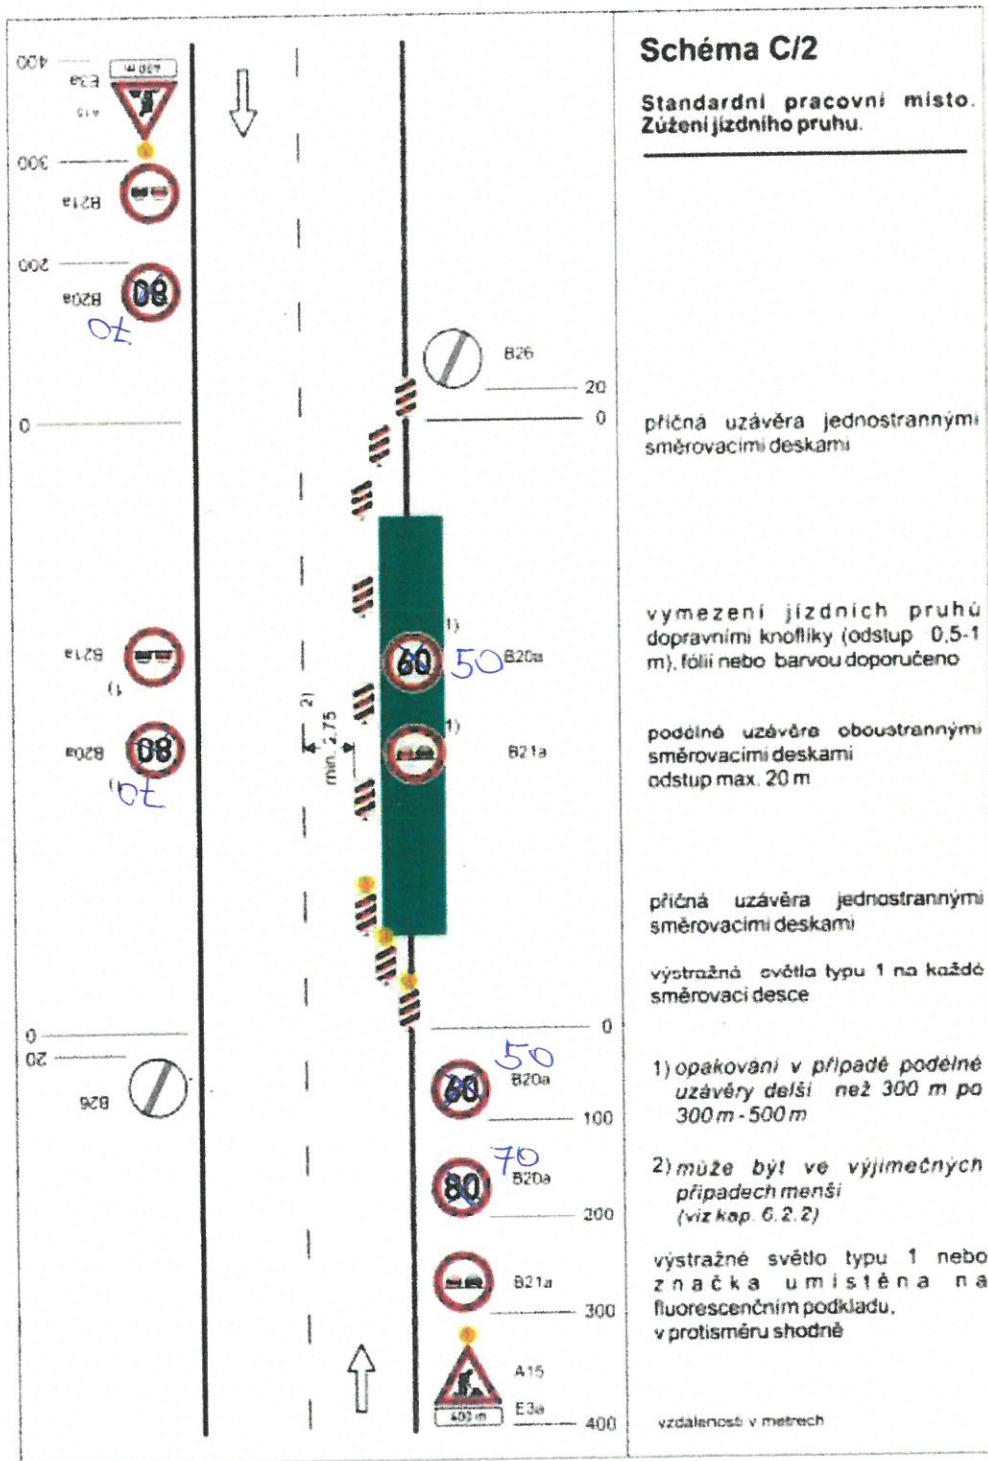


Schéma C/2

**Standardní pracovní místo.
Zúžení jízdního pruhu.**

příčná uzávěra jednostrannými směrovacími deskami

vymezení jízdních pruhů dopravními knoflíky (odstup 0,5-1 m), fólií nebo barvou doporučeno

podélná uzávěra oboustrannými směrovacími deskami odstup max. 20 m

příčná uzávěra jednostrannými směrovacími deskami

výstražná světla typu 1 na každé směrovací desce

1) opakování v případě podélné uzávěry delší než 300 m po 300 m - 500 m

2) může být ve výjimečných případech menší (viz kap. 6.2.2)

výstražné světlo typu 1 nebo značka umístěna na fluorescenčním podkladu, v protisměru shodně

vzdalenost v metrech

TP 66 / 21015

25-03-2024

4/6 Petr Chvostal



por. Bc. Petr Chvostal
komisař DI PCR K Vary
COZ 311865


Městský úřad Ostrov
odbor dopravně správní

MěÚO/17662/2024/ODS/kvě
9.4.2024 11:00 kvy

Městský úřad Ostrov
odbor dopravně správní

Novo/14662/2024/ODS/LVE
9.4.2024 2/0 den


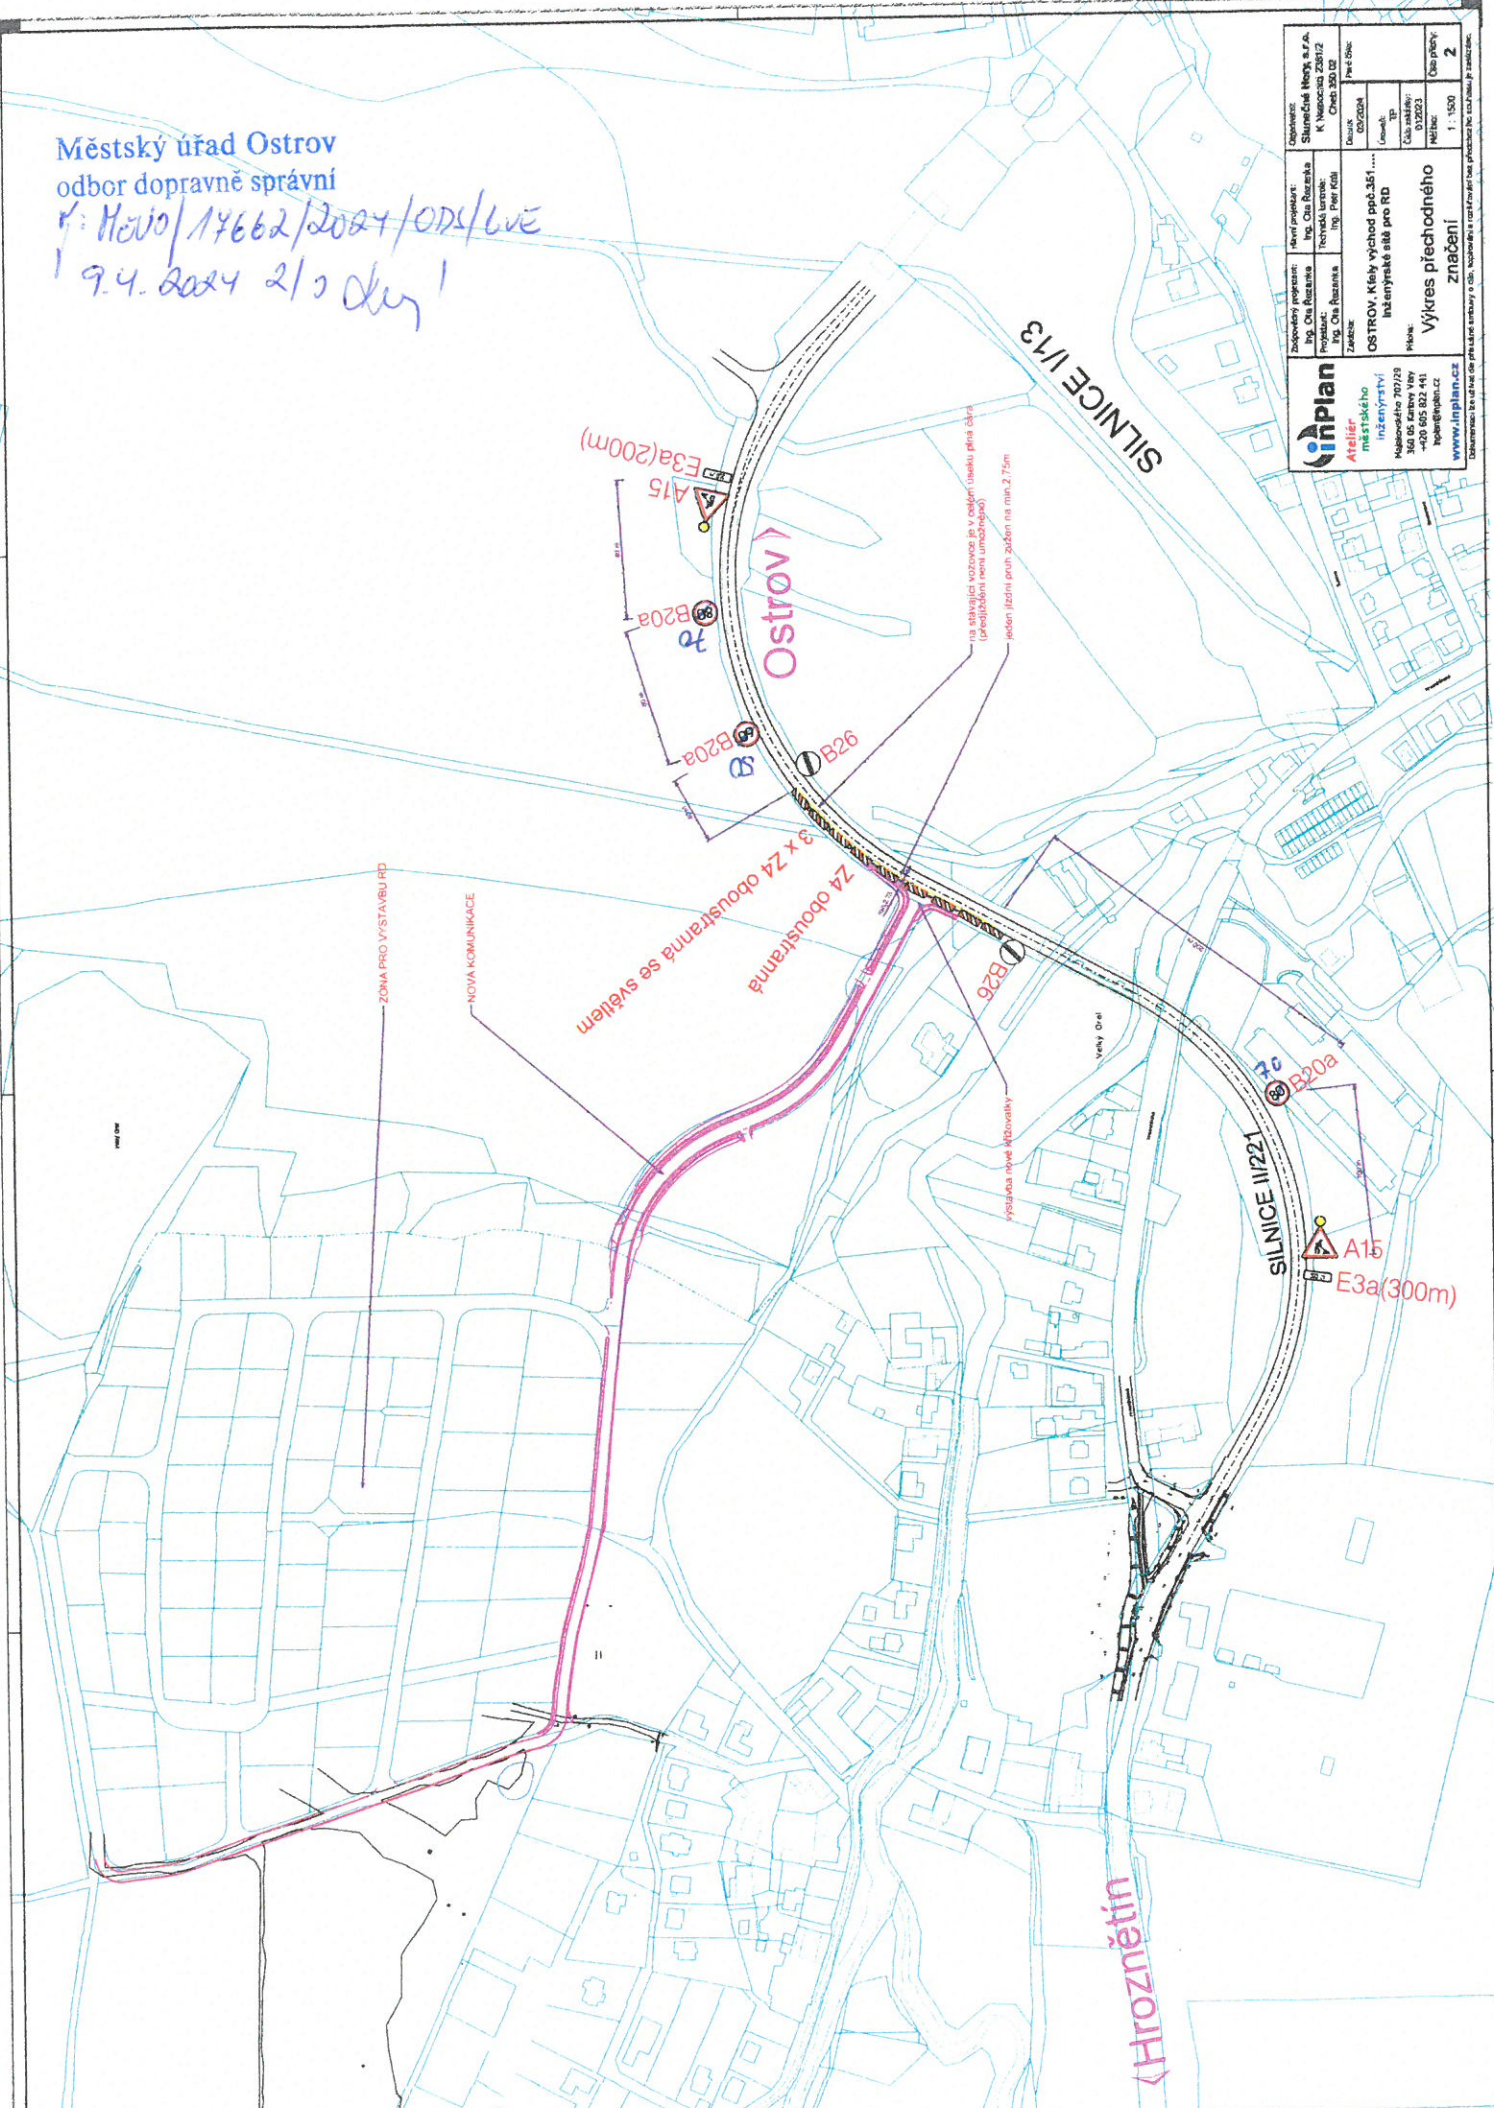

3 x Z4 obousměrná se světlem
ZA obousměrná

ZONA PRO VYSTAVBU RD
NOVA KOMUNIKACE


vystavena nové křižovatky

E3a(200m)

SILNICE II/221
A15
E3a(300m)

SILNICE I/13

Hroznětín

Ostrov

