




ČÁSTEČNÁ UZAVÍRKA II/221  
PRŮTAH OBCE MERKLÍN - 1,060 km

Městský úřad Ostrov  
odbor dopravně správní  
y: HED0/35140/2024/ODS/6VE  
√ 28.6.2024 112 dny

# FRÉZOVÁNÍ + POKLÁDKA ASF.

SCHEMATA PRO OZNAČENÍ PRACOVNÍCH MÍST V OBCI

řízení provozu poučenými pracovníky

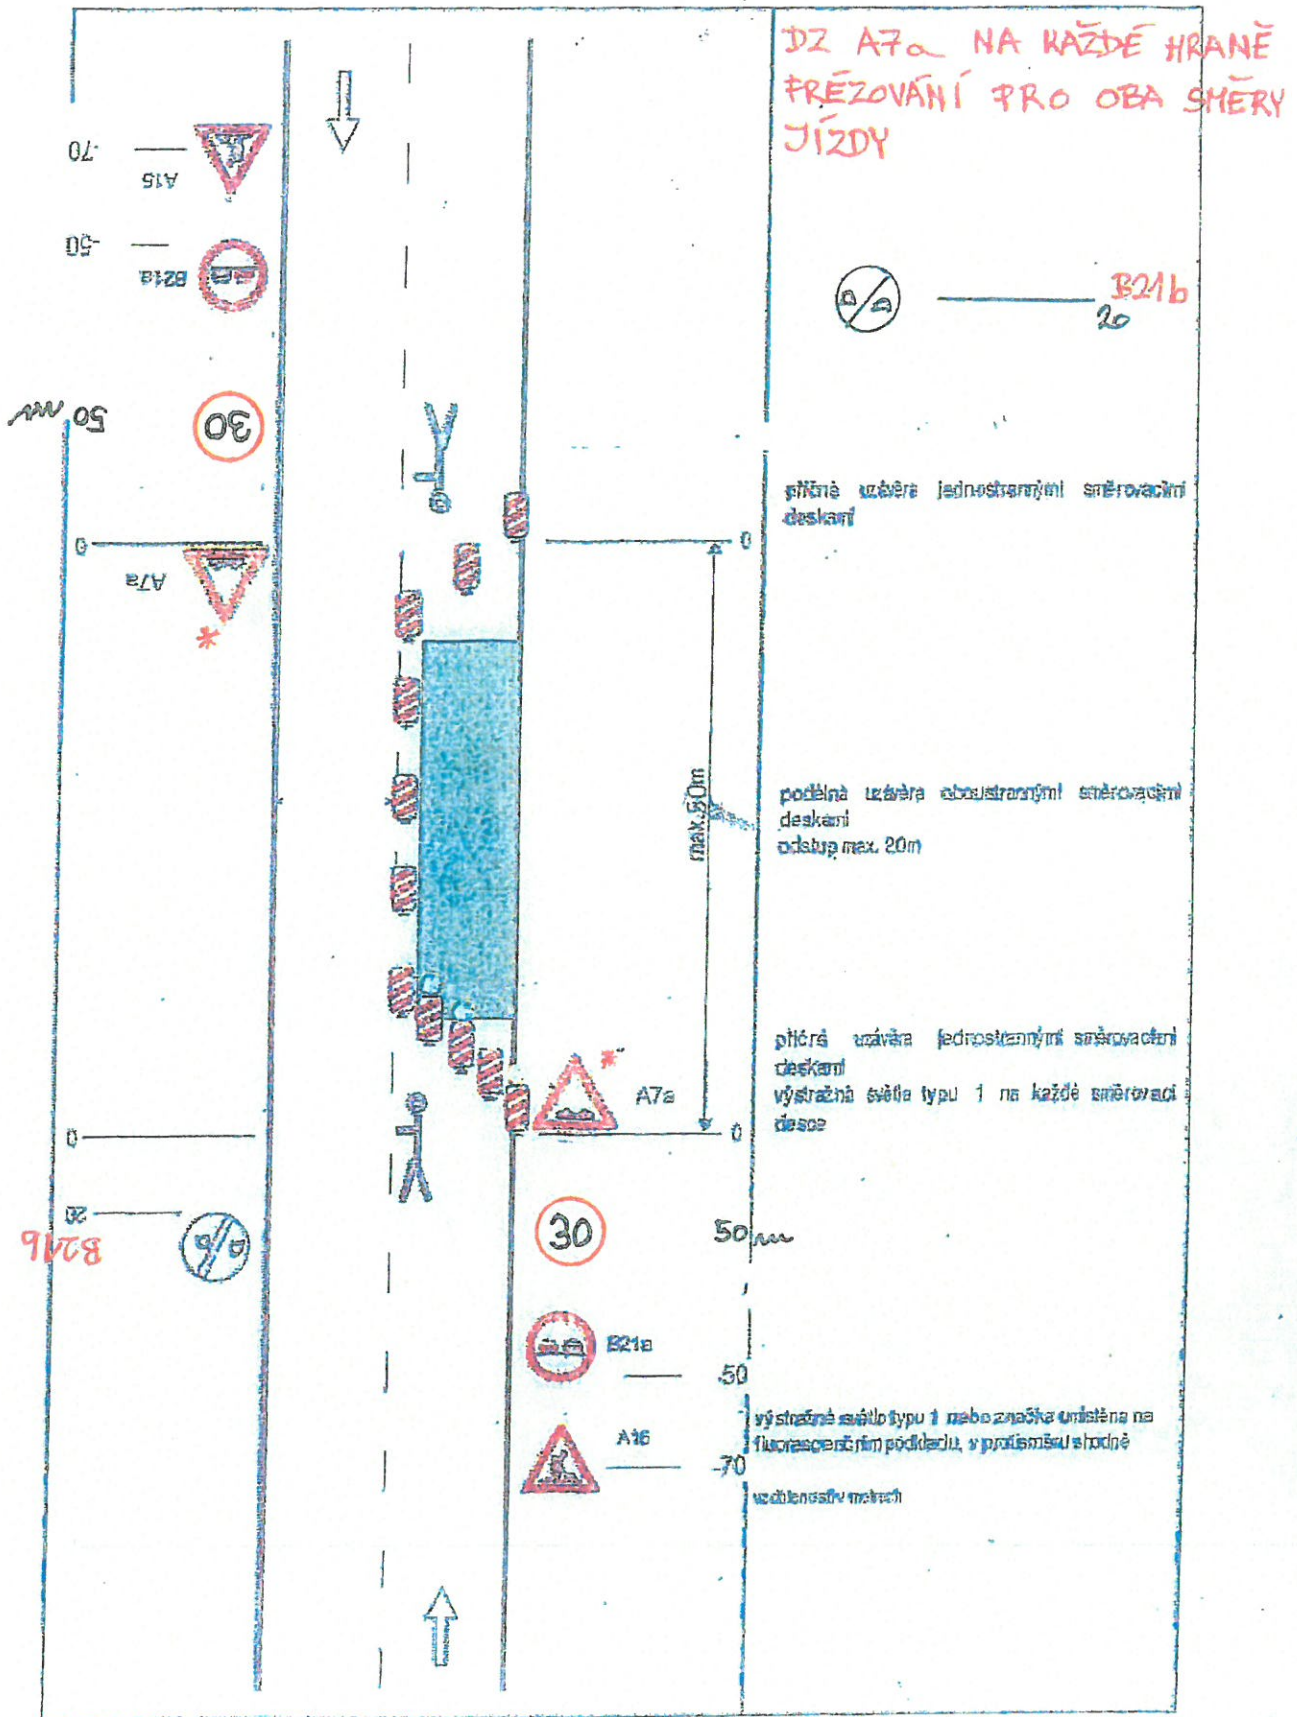

MIMO PRACOVNÍ DOBU BUDE VŽDY OBNOVEN PROVOZ V OBOU SMĚRECH (DZ Z4a/b BUDE ODSTRANĚNO)

Městský úřad Ostrov  
odbor dopravně správní

č. MěÚO/35140/2024/ODS/61E  
28. 6. 2024 2/2 Kus!