


Tento dokument je součástí systému TP online. Byl vytvořen v elektronické podobě jako jediný autentický dokument.

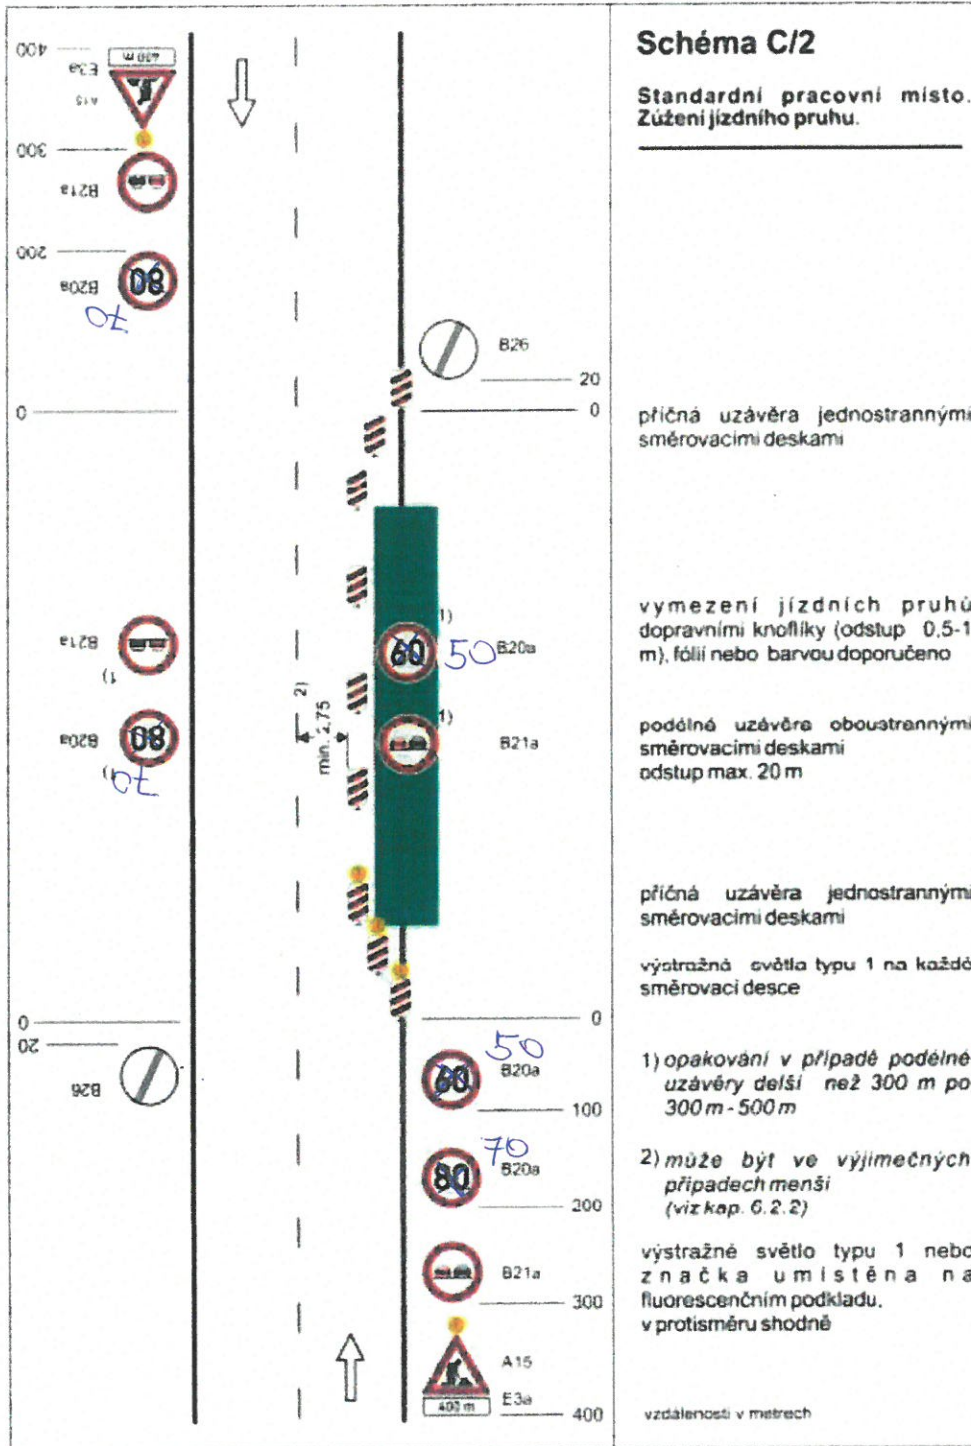

TP 66 / 21015

25-03-2024


*4/6 pm [signature]*



Městský úřad Ostrov  
odbor dopravně správní  
č. MěÚO/14730/2024/OPS/60E  
24.3.2024 1/3 OKR!

por. Bc. Petr Chvoštal  
komisař DI PČR K. Vary  
ČOZ 311865



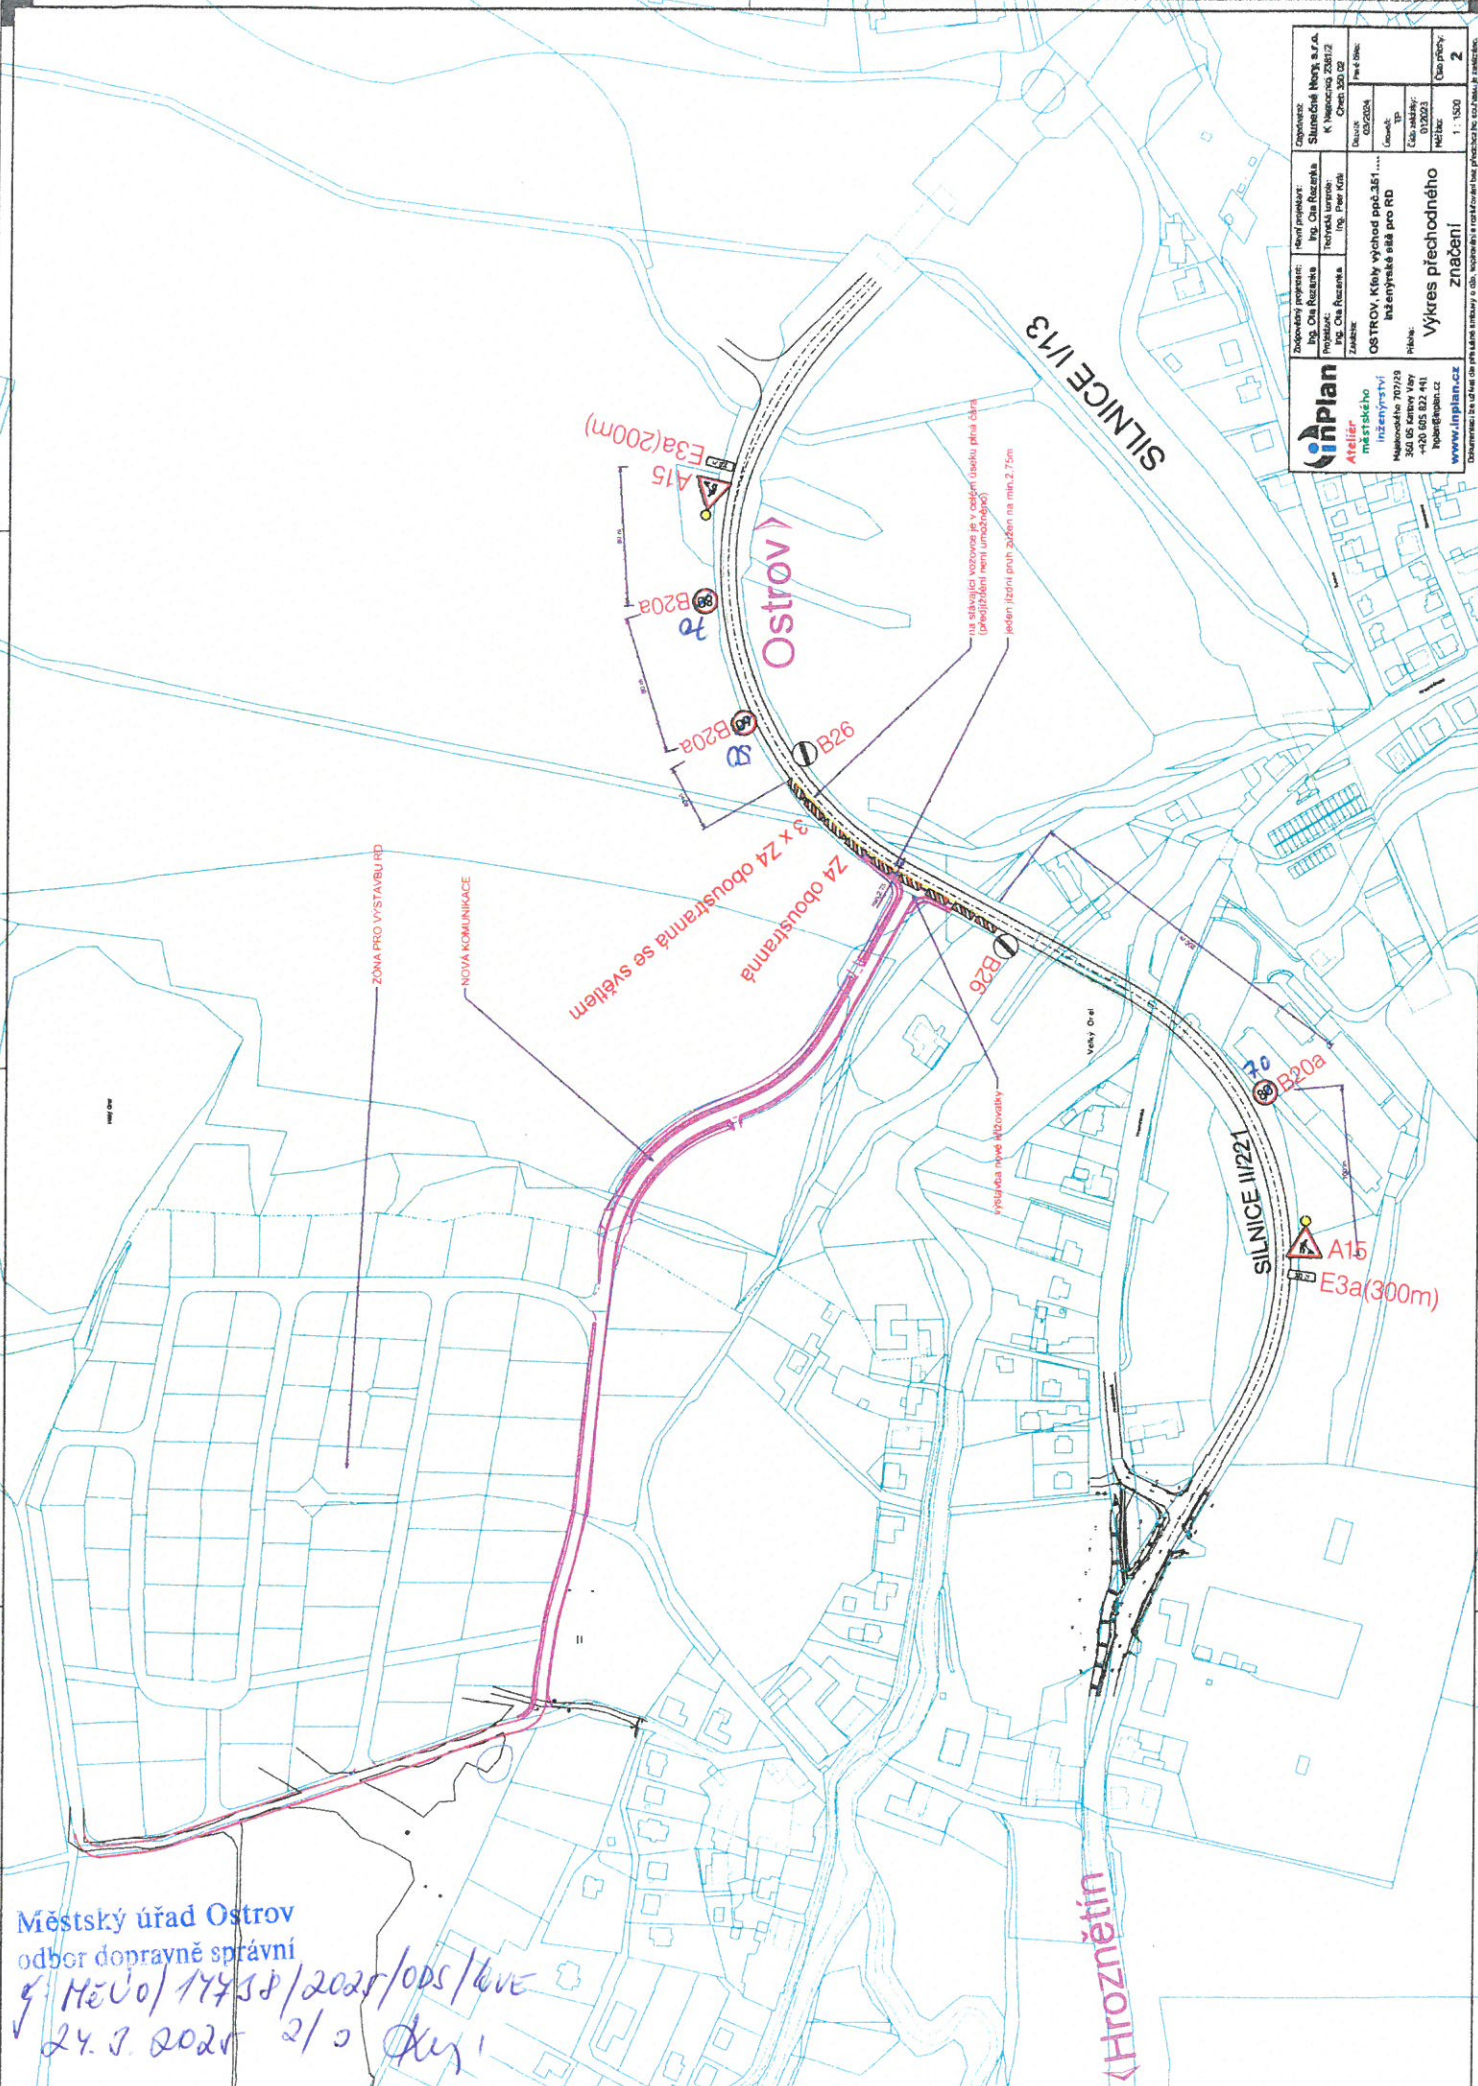


**inPlan**  
**Atelier**  
 městského  
 inženýrského  
 ústavu  


**SILNICE I/13**

**SILNICE II/221**

**Ostrov**

**Hroznětín**



ZONA PRO VÝSTAVBU RD  
 NOVA KOMUNIKACE

výhled nové křižovatky

B20a  
 B26  
 A15  
 E3a(200m)  
 E3a(300m)

Městský úřad Ostrov  
 odbor dopravně správní  





