VÝKRES DOPRAVY A TECHNICKÉ INFRASTRUKTURY

1 : 5 000

ÚPLNÉ ZNĚNÍ ÚZEMNÍHO PLÁNU JÁCHYMOV po vydání změny č. 3

(zahrnuje změny č. 1, 2, 3, 4)

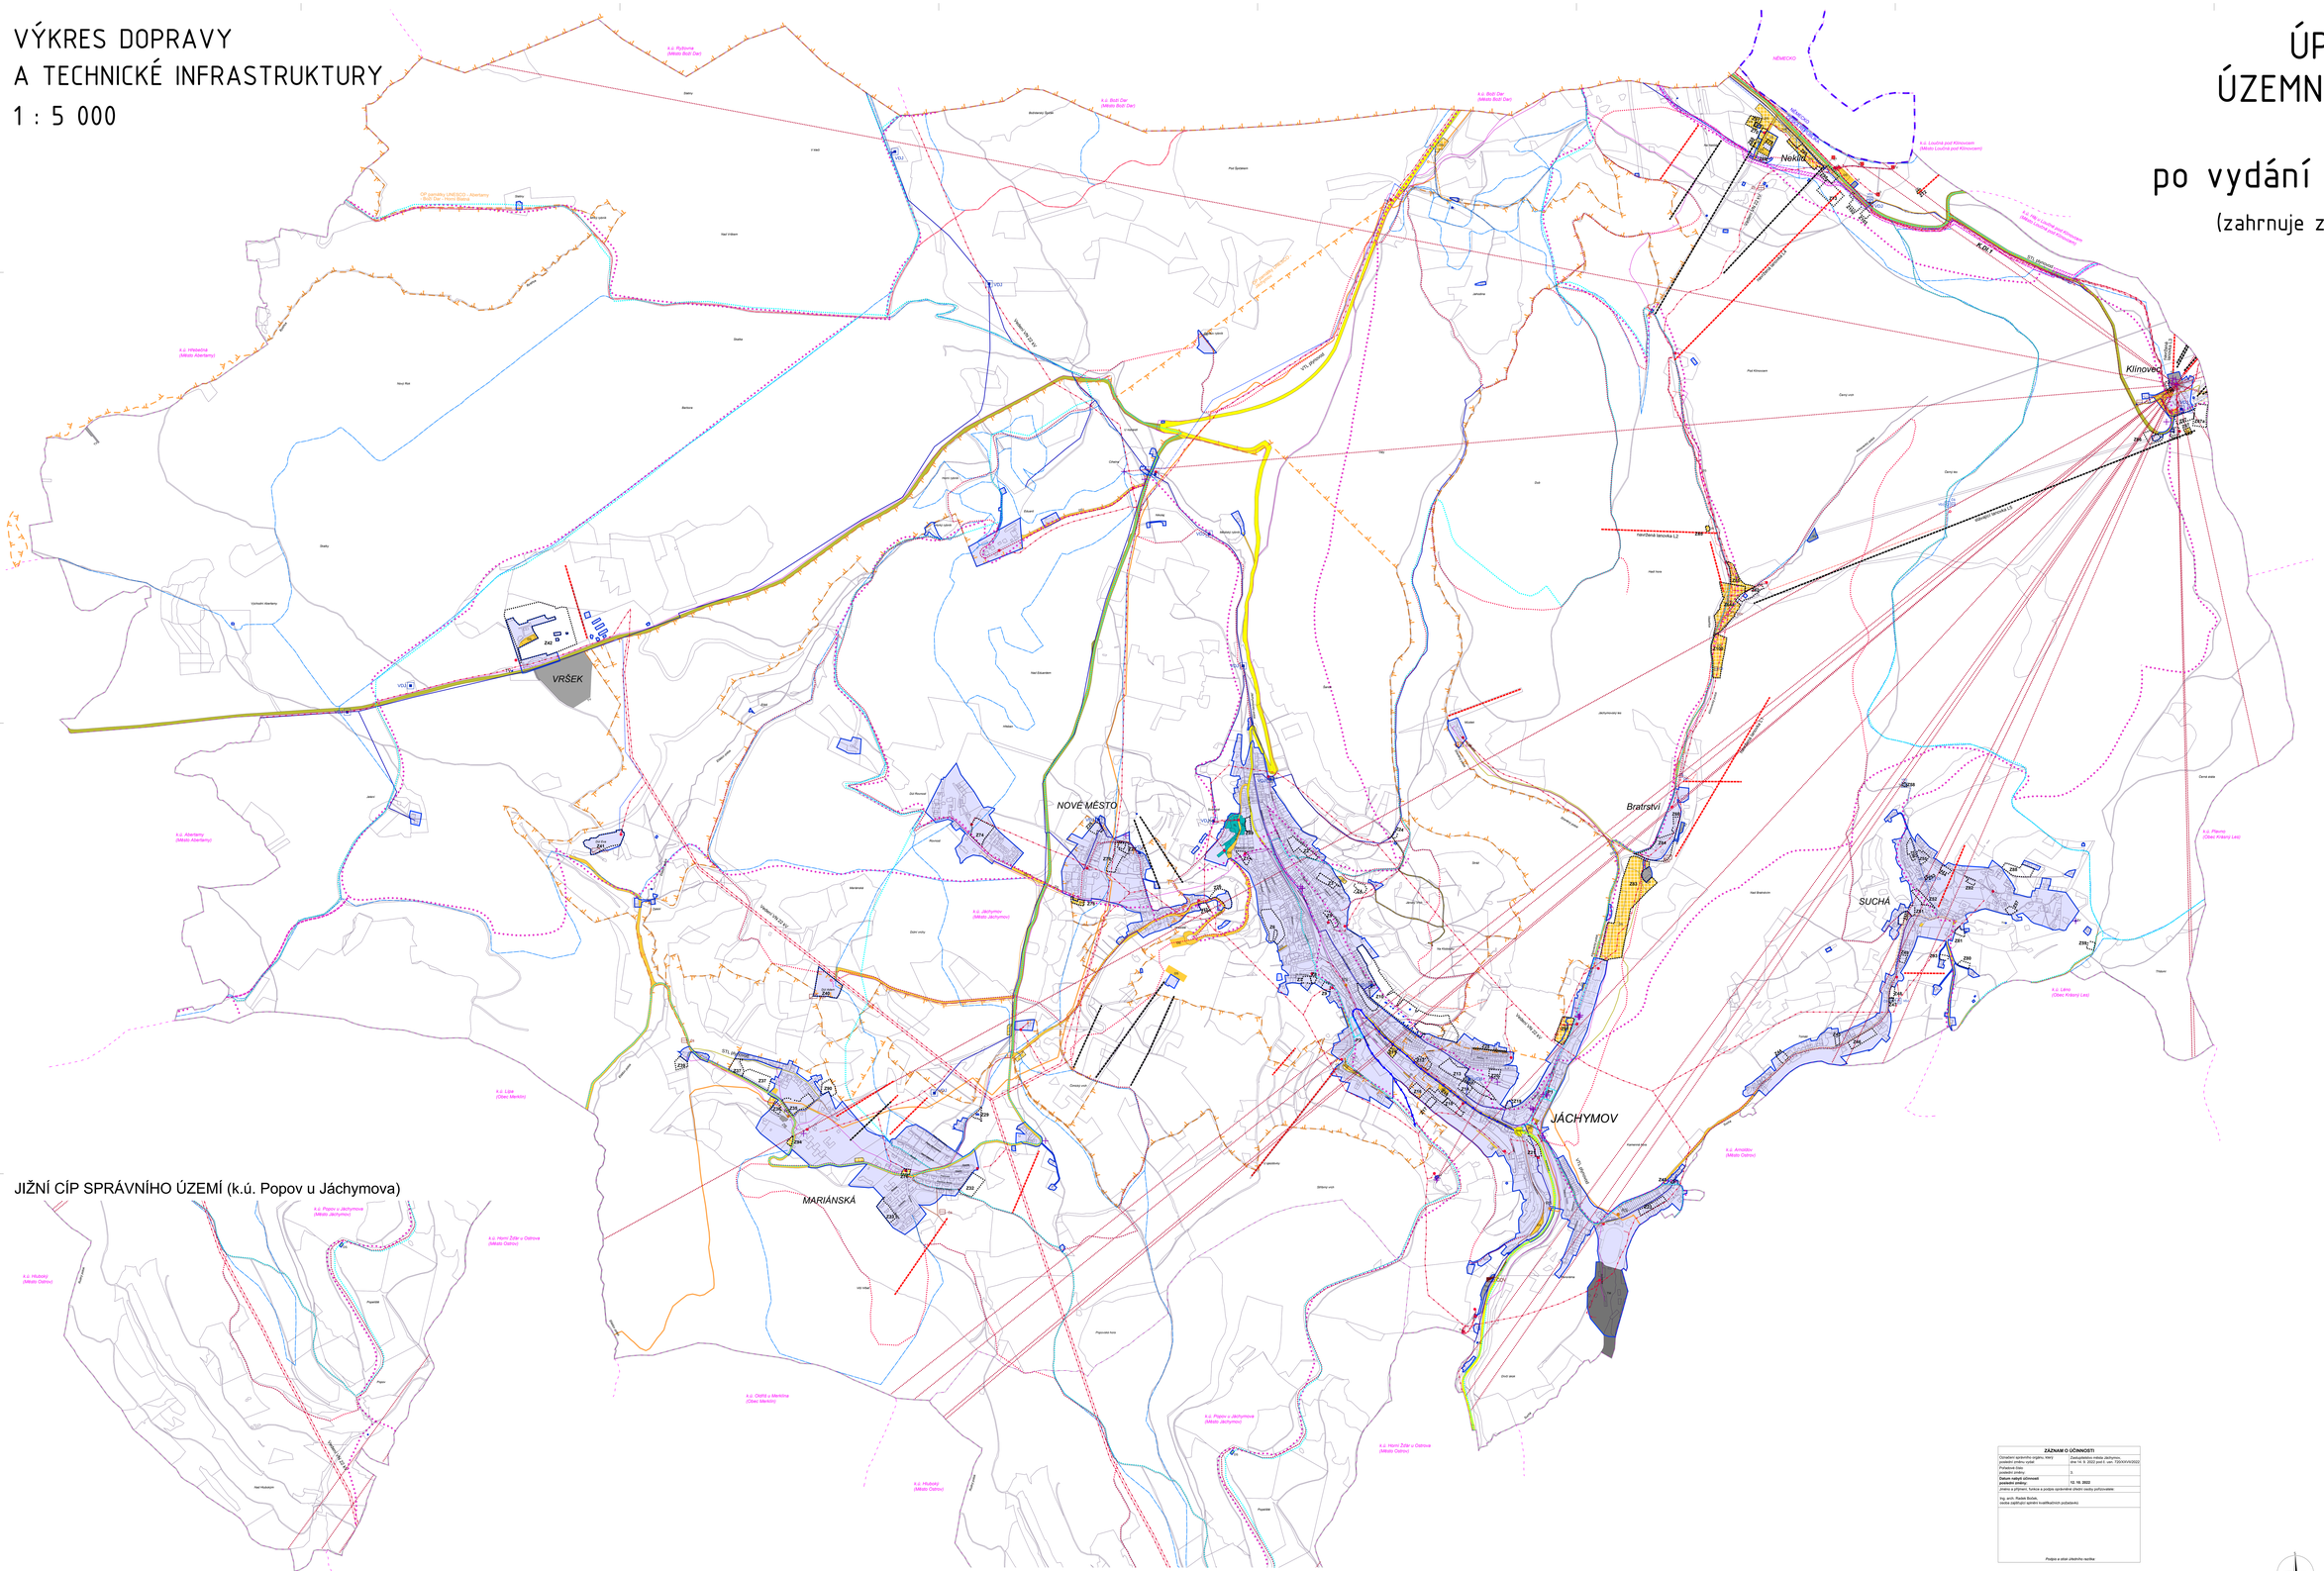

JIŽNÍ CÍP SPRÁVNÍHO ÚZEMÍ (k.ú. Popov u Jáchymova)

LEGENDA

- hranice řešeného území
- státní hranice
- hranice katastrálního území
- parcelní hranice
- zastavěné území
- zastavitelné plochy
- P1 plochy přestavby
- K-B-T koridor dopravní infrastruktury, označení koridoru

Dopravní infrastruktura

stav / návrh

- DS / DS plochy dopravy DS
- DS plochy dopravy DS - silnice I. třídy
- DS plochy dopravy DS - silnice II. a III. třídy
- lanové dráhy
- turistická trasa
- naučná stezka
- cyklotrasy
- běžecká trať
- krušnohorská magistrála

Technická infrastruktura

stav / návrh

- TV / TV plochy technické infrastruktury TV
- TL plochy technického zabezpečení lázní TL
- TM plochy technického zabezpečení města TM
- vedení VN 22 kV
- trafostanice
- větrná elektrárna
- VTL plynovod
- STL plynovod
- regulační stanice plynovodu
- kanalizace
- čistírna odpadních vod
- čerpací stanice odpadních vod
- vodovod
- VO vodojem
- ČV čerpací stanice vodovodu
- spoje - radiorelevé trasy
- spoje - komunikační vedení
- spoje - komunikační zařízení

N4

ZÁZNAM O ÚČINNOSTI	
Územní správní orgán, který vydal opatření obecné povahy:	Zastupitelstvo města Jáchymova, dne 14. 9. 2022 pod č. usn. 720/XXVII/2022
Datum nabytí účinnosti opatření obecné povahy:	1.
Datum nabytí účinnosti posledně změny:	**12. 10. 2022**
Jméno a příjmení, funkce a podpis oprávněné úřední osoby pořizovatele:	Ing. arch. Radek Bolek, vedoucí zajišťující výkon kvalifikovaných požadavků

Razítko a podpis oběžníku razítka

PARÉ

ÚPLNÉ ZNĚNÍ ÚZEMNÍHO PLÁNU JÁCHYMOV

VÝKRES DOPRAVY A TECHNICKÉ INFRASTRUKTURY

Pořizovatel:	Město Jáchymov, Ing. arch. Radek Bolek
Schválující orgán:	Zastupitelstvo města Jáchymov
Zpracovatel:	Ateliér M.A.S.T. s. r. o., Čl. 200 v3 NAP
Zodpov. projektant:	Ing. arch. Martin Jirovský, Ph.D. MBA, SIA, ČKA ID 191
Datum: září 2022	Fáze: Úplné znění po vydání změny č. 3 (M 1 : 5 000)