VOJKOVICE
územní plán

NÁVRH

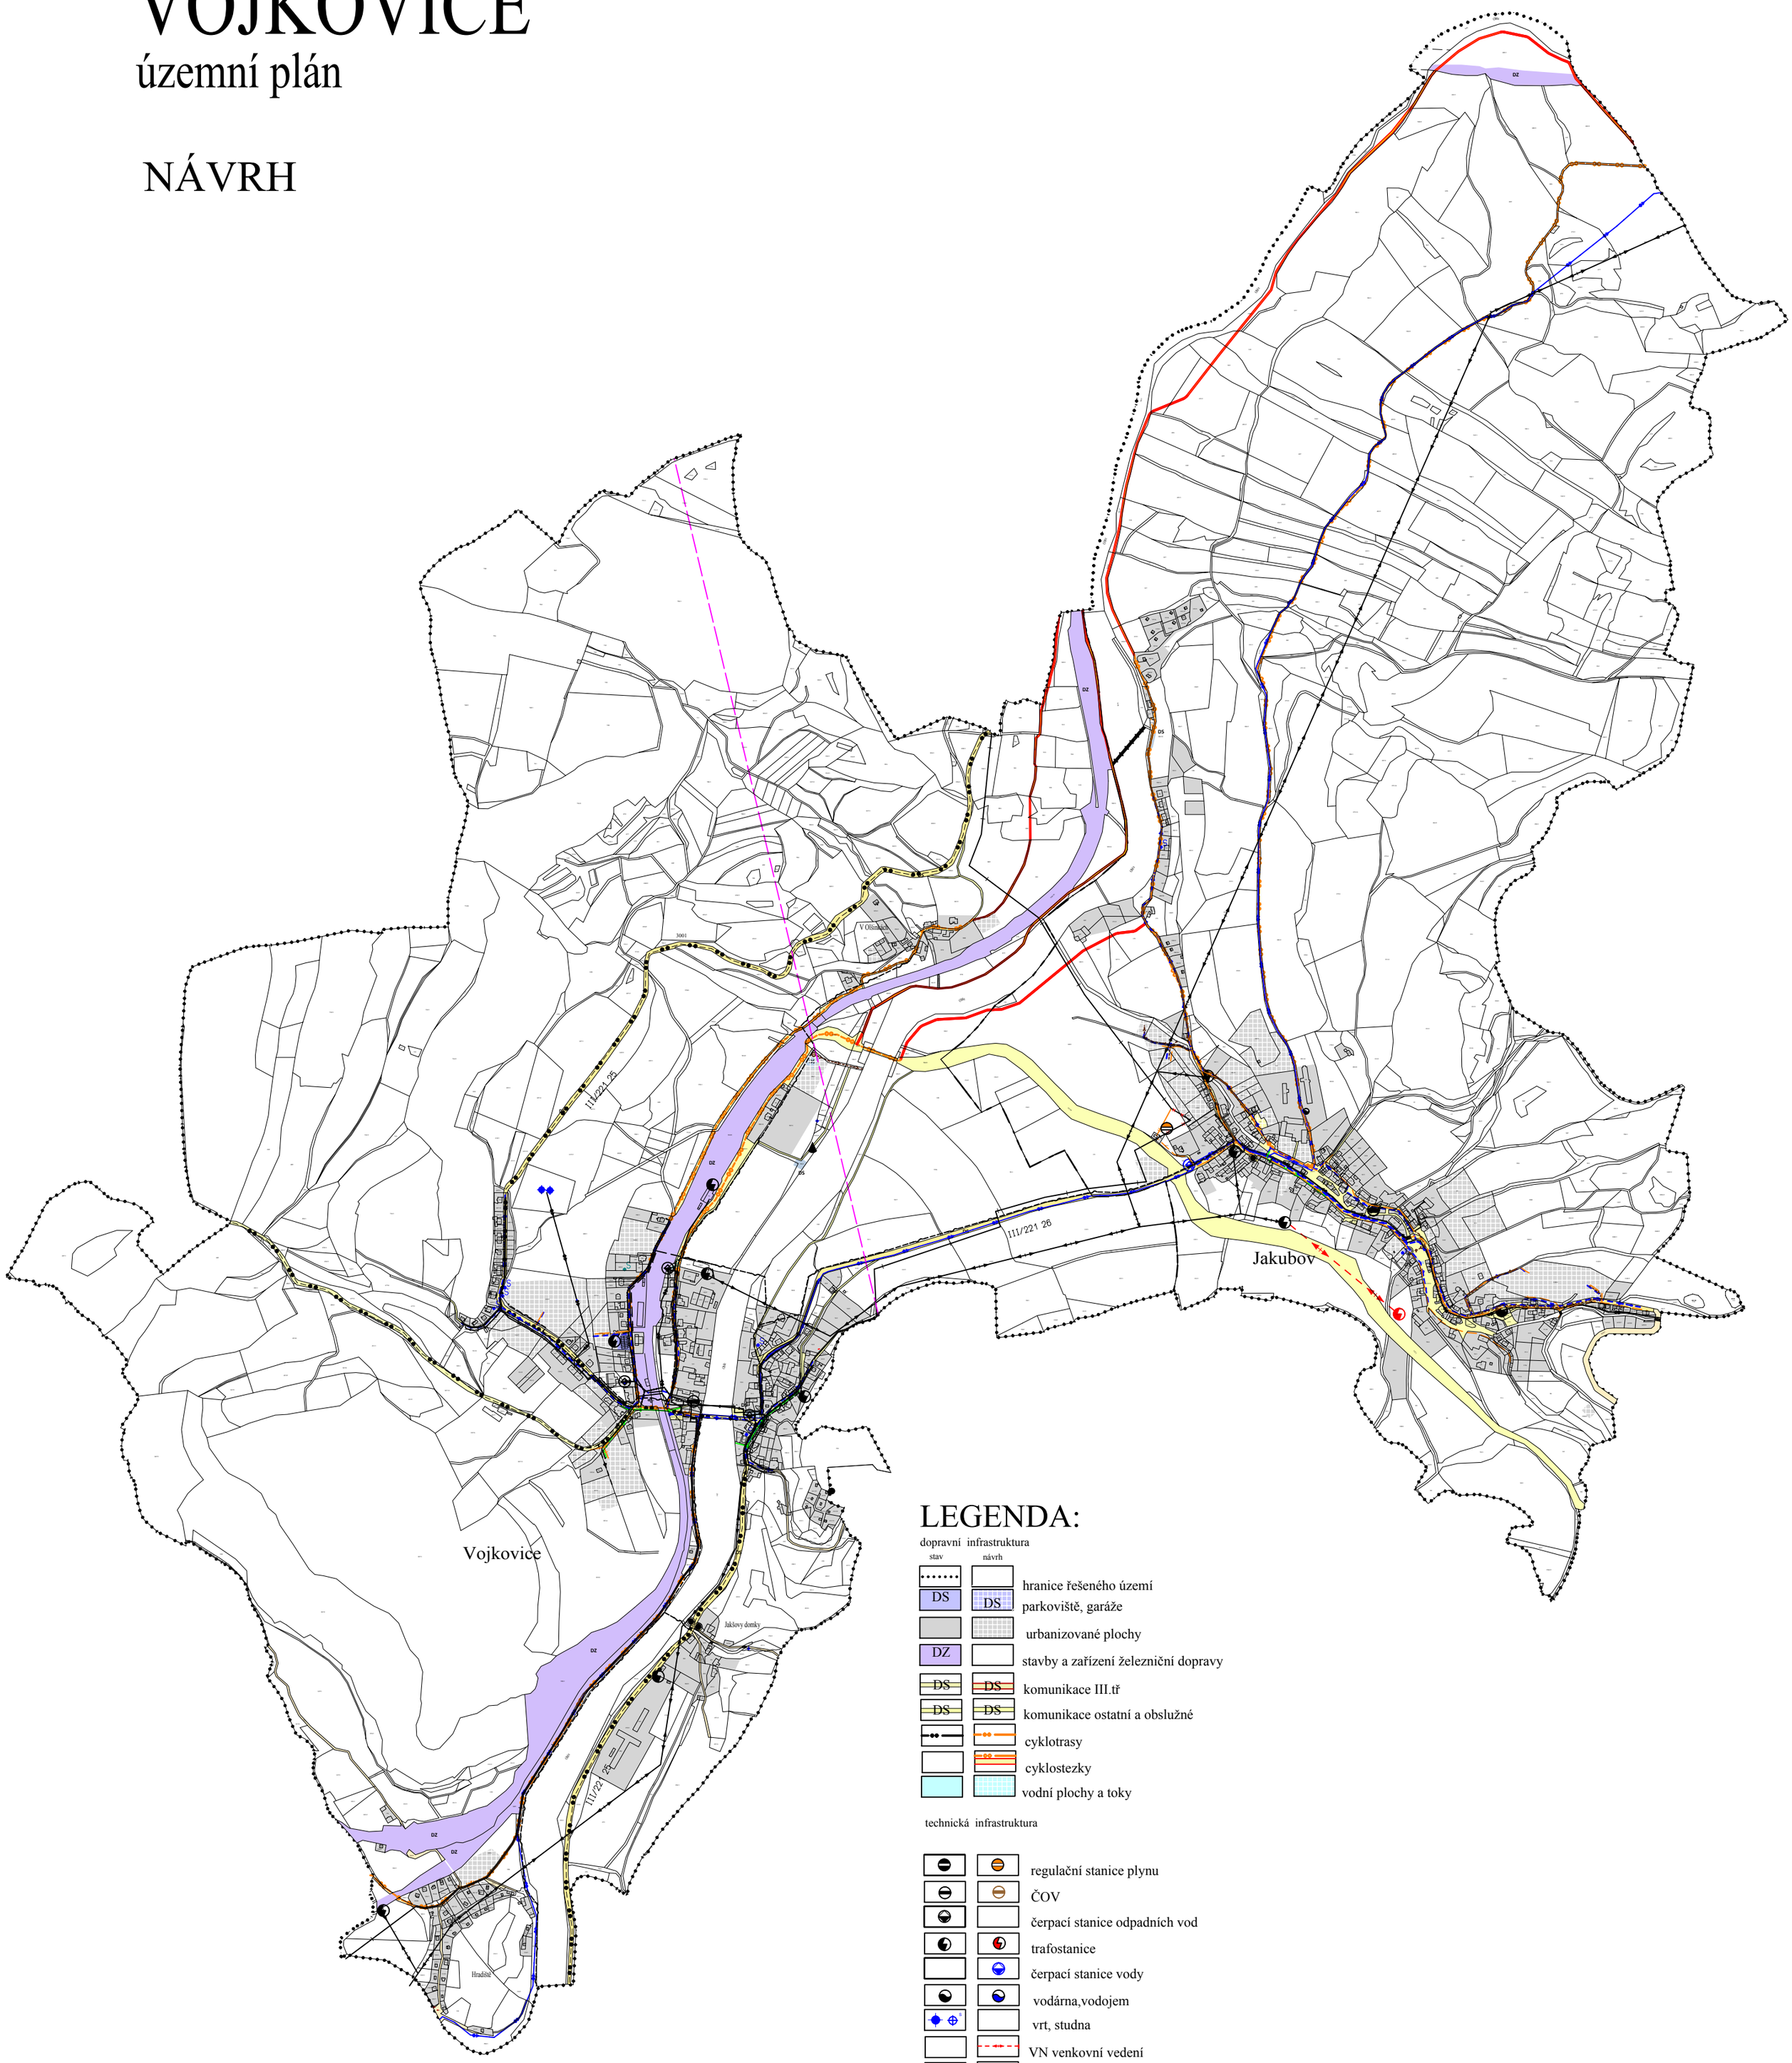

LEGENDA:

dopravní infrastruktura

stav	návrh	
		hranice řešeného území
DS	DS	parkoviště, garáže
		urbanizované plochy
DZ		stavby a zařízení železniční dopravy
DS	DS	komunikace III.tř
DS	DS	komunikace ostatní a obslužné
		cyklotrasy
		cyklostezky
		vodní plochy a toky

technická infrastruktura

	regulační stanice plynu
	ČOV
	čerpací stanice odpadních vod
	trafostanice
	čerpací stanice vody
	vodárna,vodojem
	vrt, studna
	VN venkovní vedení
	vodovodní přivaděč
	páteřní kanalizační stoka
	VTL plynovod
	stl páteřní plynovod
	VTL plynovod ke zrušení
	spojové kabely
	RR paprsky

paré č. 1

územní plán NÁVRH **VOJKOVICE**

projektant: Ing.arch.Ivan Štros IČO: 1240 3725

specializace:

Výkres veřejné infrastruktury

měřítko: 1 : 10 000

datum: srpen 2017

objednatel: OÚ Vojkovice

pořizovatel: MÚ Ostrov

číslo výkresu: N2.1