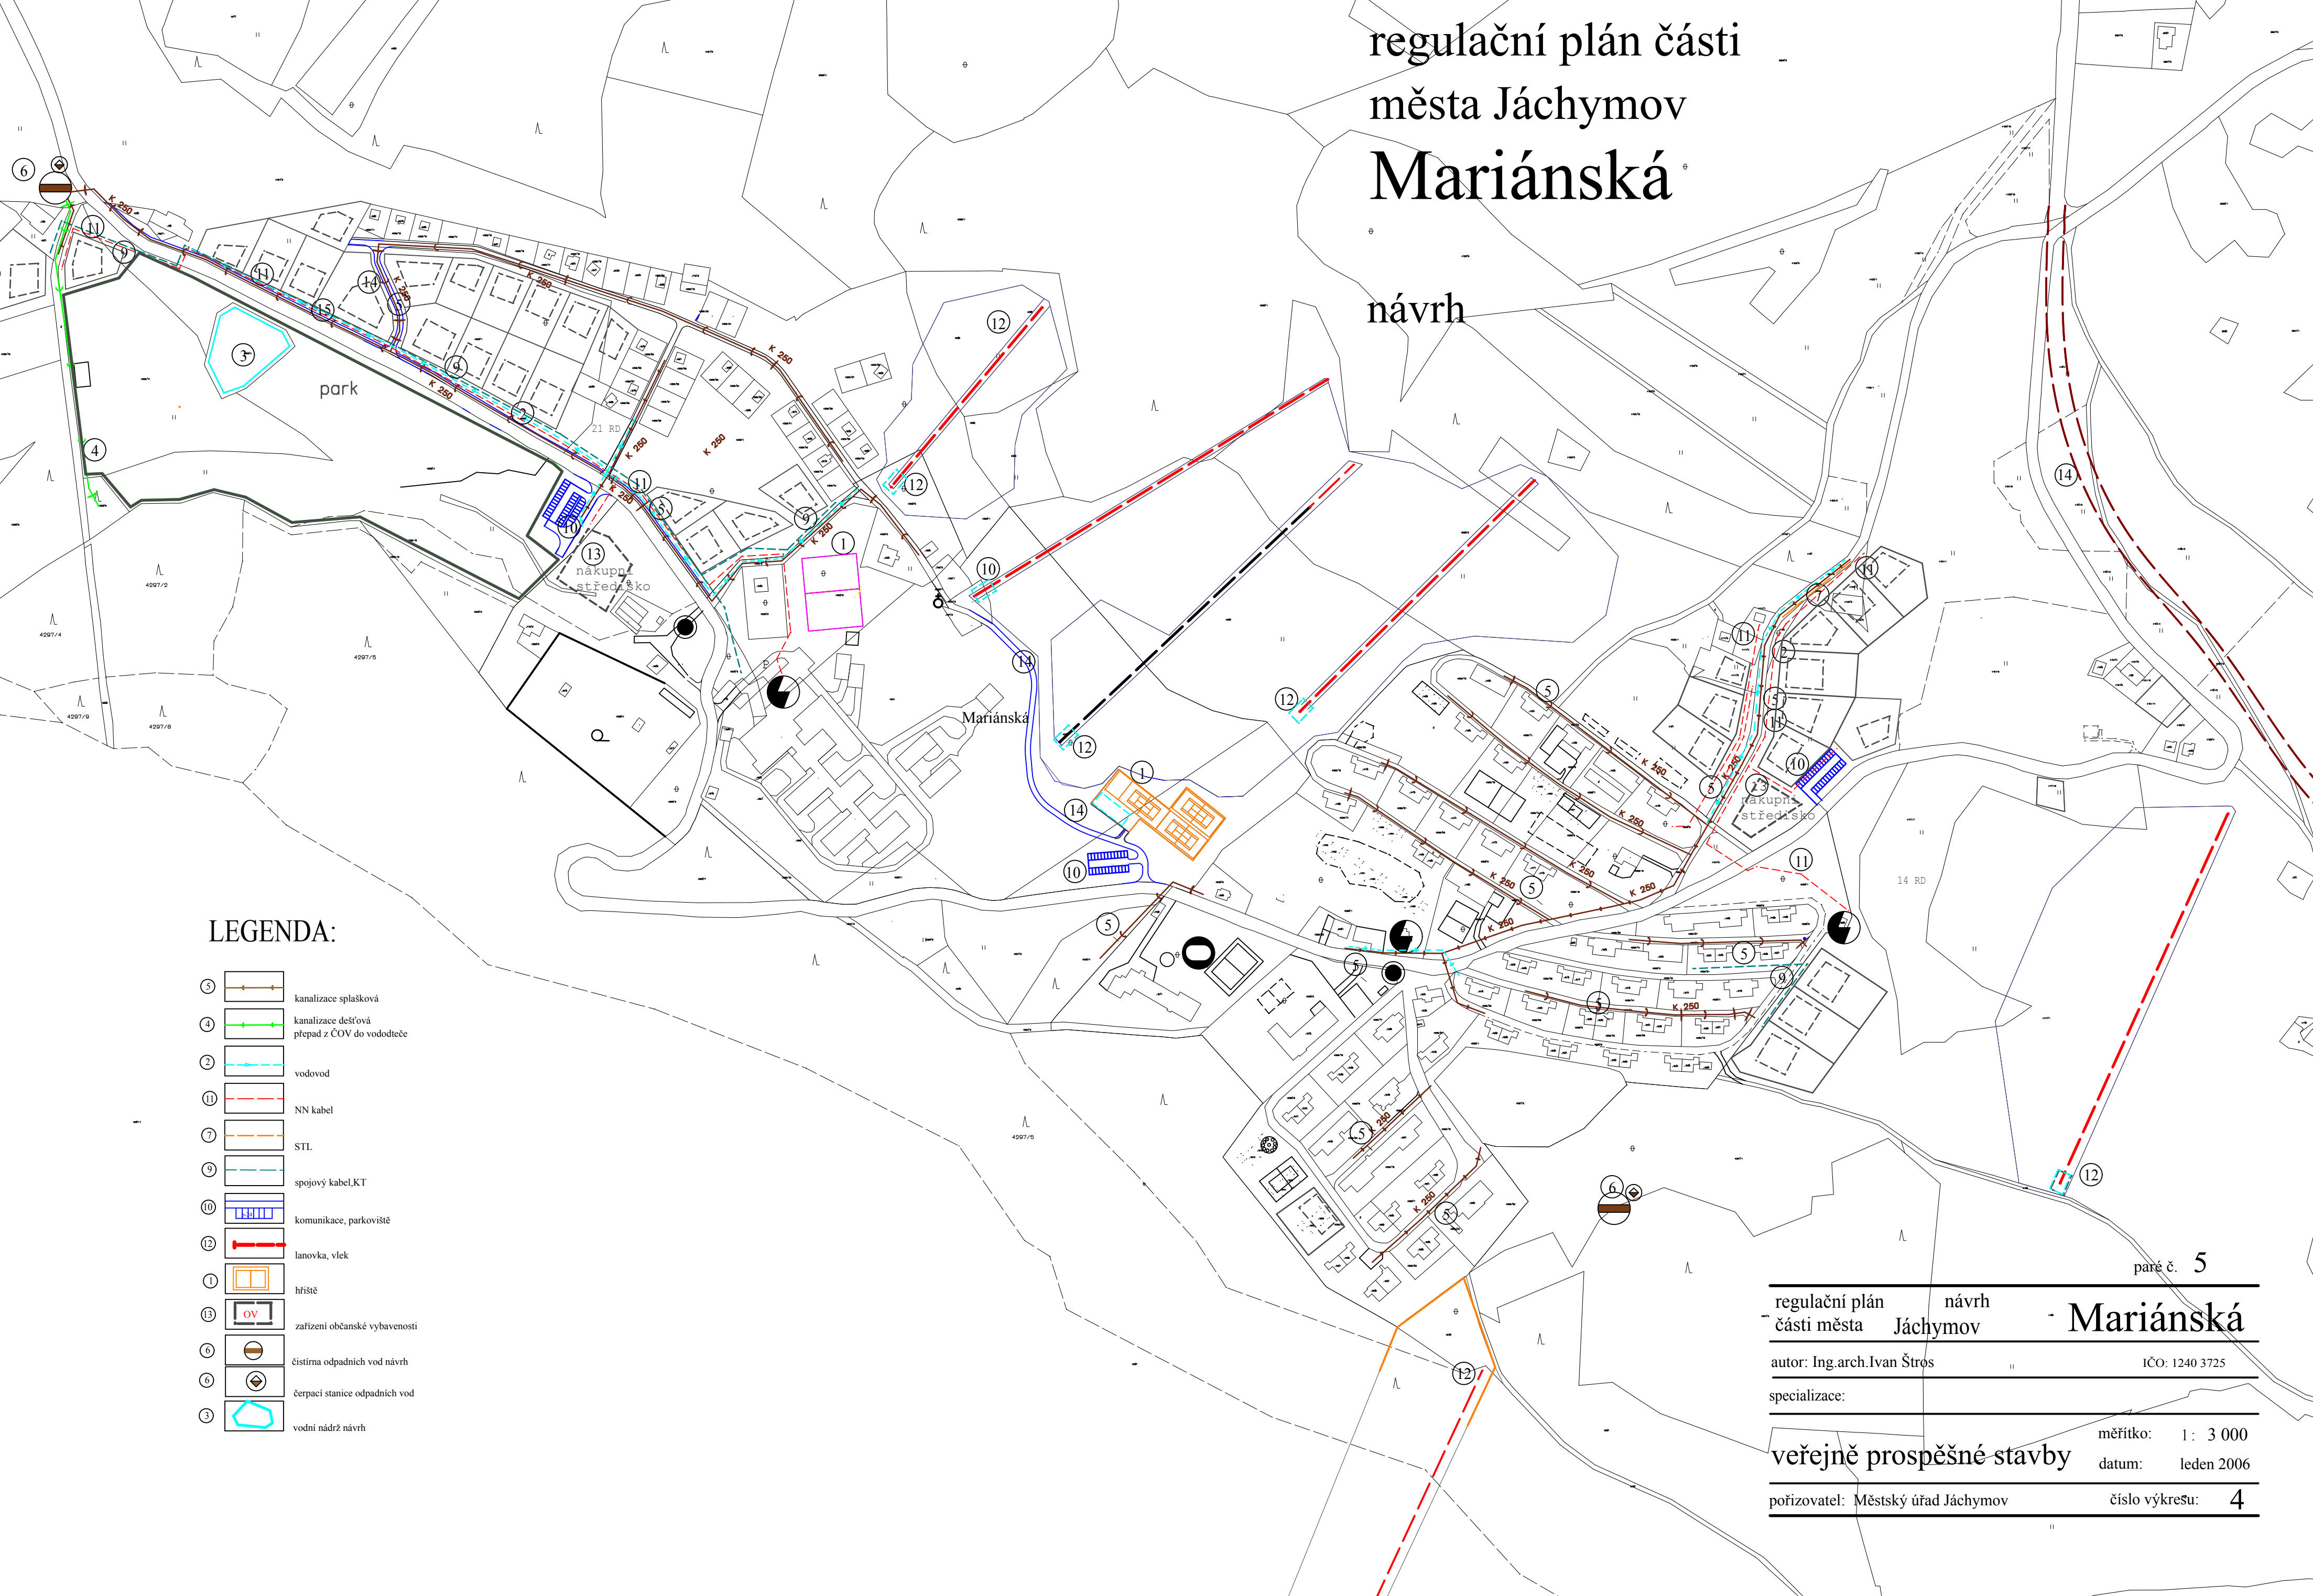
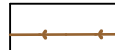

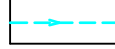


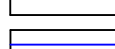









# regulační plán části města Jáchymov Mariánská

návrh



## LEGENDA:

- ⑤  kanalizace splašková
- ④  kanalizace dešťová  
přepad z ČOV do vodoteče
- ②  vodovod
- ⑪  NN kabel
- ⑦  STL
- ⑨  spojový kabel,KT
- ⑩  komunikace, parkoviště
- ⑫  lanovka, vlek
- ①  hřiště
- ⑬  zařízení občanské vybavenosti
- ⑥  čistírna odpadních vod návrh
- ⑥  čerpací stanice odpadních vod
- ③  vodní nádrž návrh

paré č. 5

regulační plán návrh  
části města Jáchymov **Mariánská**

autor: Ing.arch.Ivan Štros IČO: 1240 3725

specializace:

**veřejně prospěšné stavby** měřítko: 1: 3 000  
datum: leden 2006

pořizovatel: Městský úřad Jáchymov číslo výkresu: 4