


# regulační plán části města Jáchymov Mariánská

návrh

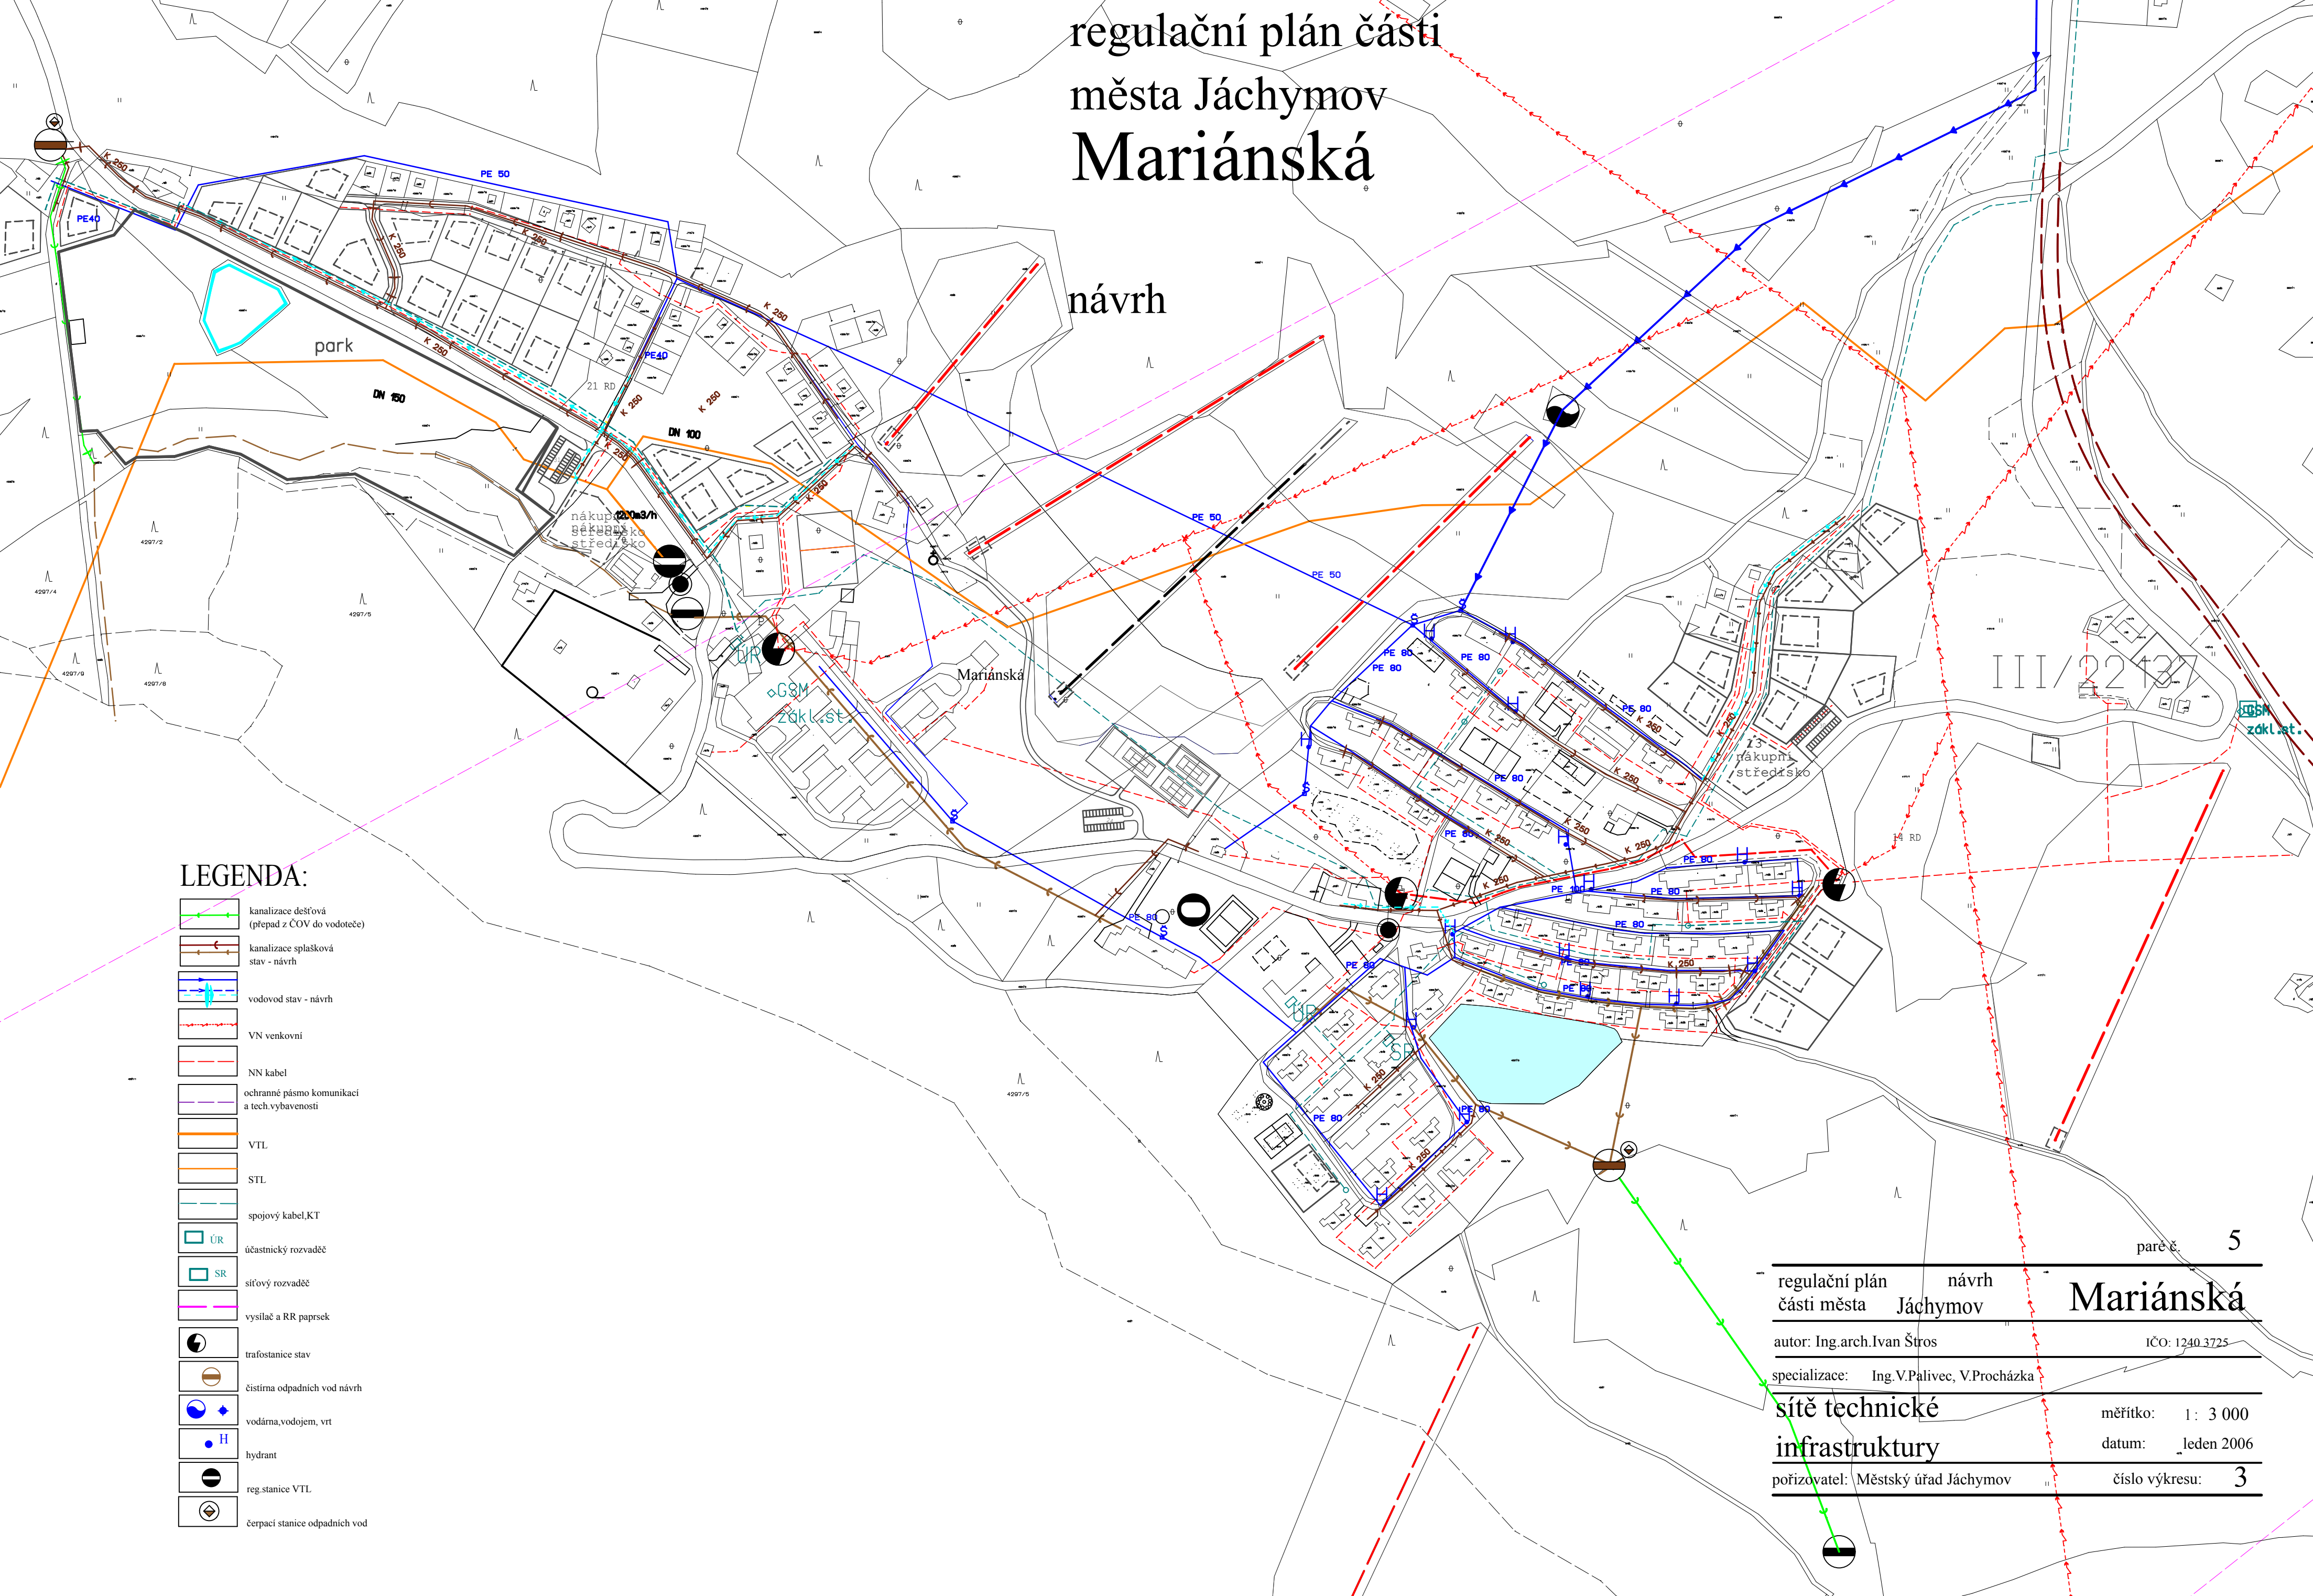

## LEGENDA:

- kanalizace dešťová (přepad z ČOV do vodoteče)
- kanalizace splašková stav - návrh
- vodovod stav - návrh
- VN venkovní
- NN kabel
- ochranné pásmo komunikací a tech. vybavenosti
- VTL
- STL
- spojový kabel, KT
- ÚR účastnický rozvaděč
- SR síťový rozvaděč
- vysílač a RR paprsek
- trafostanice stav
- čistírna odpadních vod návrh
- vodárna, vodojem, vrt
- hydrant
- reg. stanice VTL
- čerpací stanice odpadních vod

regulační plán části města Jáchymov	návrh Mariánská	paré č. 5
autor: Ing. arch. Ivan Štros	IČO: 1240 3725	
specializace: Ing. V. Palivec, V. Procházka		
<b>sítě technické infrastruktury</b>	měřítko: 1 : 3 000	
pořizovatel: Městský úřad Jáchymov	datum: leden 2006	
	číslo výkresu: 3	