


regulační plán části města Jáchymov Klínovec

návrh

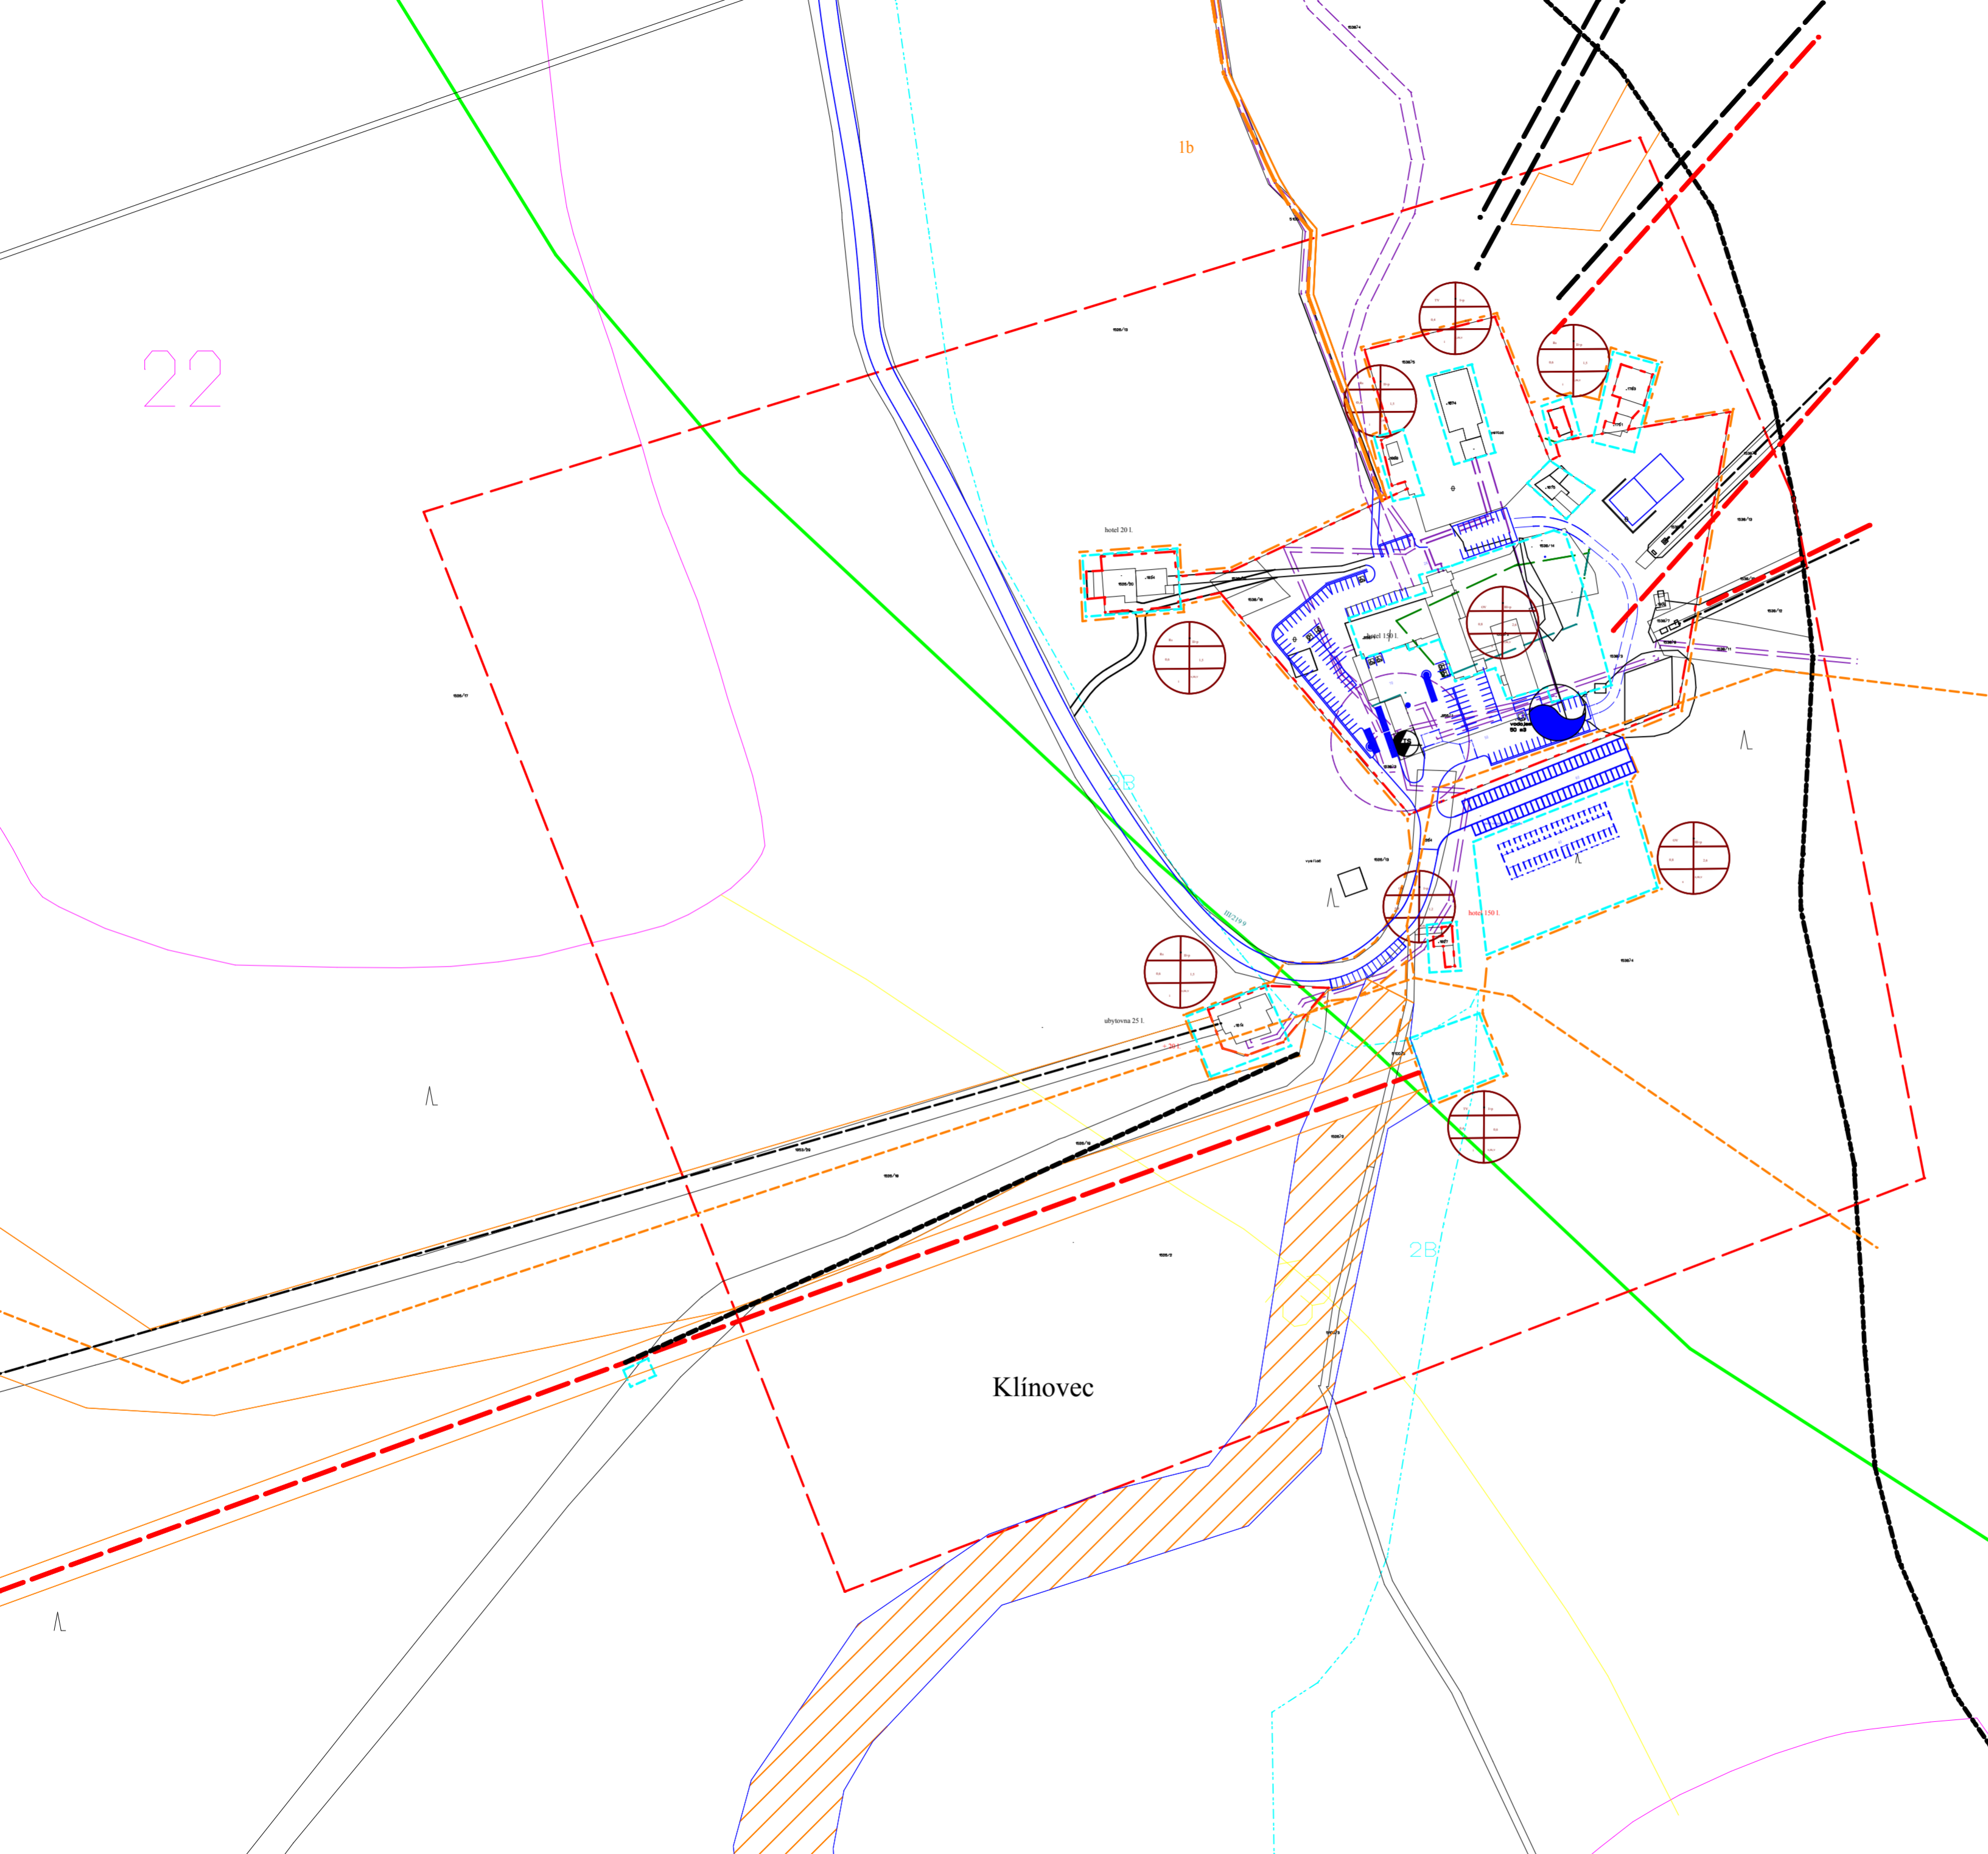

LEGENDA:

- hranice katastrálního a správního území města
 - hranice řešeného území
 - hranice současně zastavěného území obce k 1.6.2004
 - hranice zastavěného území obce
 - komunikace - návrh
 - parkoviště návrh
 - regulační číry pro nové objekty
 - regulační číry pro stávající objekty
 - čerpaní stanice odpadních vod - návrh
 - transformací stanice star - návrh
 - regulační stanice plynu - návrh
 - vodovod, vrt
 - zastávka hromadné dopravy
 - výhledy stav
 - výhledy a lanovky návrh
 - hranice sjezdových tratí návrh
 - nové plochy sjezdových tratí - návrh
 - poddřívání území
 - MŘSK nadregionální biokoridor
 - regionální biocentrum návrh
 - regionální biokoridor navržený
 - lokální biocentrum stávající
 - lokální biocentrum navržené
 - lokální biokoridor stávající
 - lokální biokoridor navržený
 - hranice ochranného pásma I. a II. třídy
 - rybníkářské a lyžařské centry
 - vodní plochy star - návrh
 - ochranný pásma II. a III. třídy přírodních kulturních památek území Jáchymov
 - hranice ochranného pásma vodních zdrojů 1 a 3. st.
 - přírodní rezervace (oblasti národní přírodní památky)
 - schválený plán technické infrastruktury a dopravy
 - stávající objekty
- Regulační prvky
- způsob funkčního využití
 - počet podlaží
 - hustota zastavěné plochy
 - hustota podlažní plochy
 - způsob zastřešení
 - způsob zastřešení porostů
- Způsob zástavby
- I usměrněná
 - S skupinová
- Způsob zastřešení
- m mansardová střecha
 - s sedlová střecha
 - v valbová střecha
- Počet podlaží
- II jako nevyšší hranice
 - II+p s podkrovím

paré č. 5

regulační plán návrh
části města Jáchymov Klínovec

autor: Ing.arch.Ivan Štros IČO: 1240 3725

specializace:

hlavní výkres měřítko: 1 : 2 000
datum: leden 2006

pořizovatel: Městský úřad Jáchymov číslo výkresu: 1