


regulační plán části města Jáchymov Pod Hadí horou

návrh

LEGENDA:

- hranice řešeného území
- hranice zastavitelného území obce
- komunikace - návrh
- parkoviště návrh
- regulační pásy pro nové objekty
- čistírna odpadních vod - návrh
- transformační stanice stav - návrh
- vodojem, vrt
- zastávka hromadné dopravy
- Regulační prvky**
- způsob funkčního využití
- počet podlaží
- hustota zastavěné plochy
- hustota podlažní plochy
- způsob zastřešení
- způsob zastavění pozemku
- Způsob zástavby**
- I** izolovaná
- S** skupinová
- Způsob zastřešení**
- m** mansardová střecha
- s** sedlová střecha
- v** valbová střecha
- Počet podlaží**
- II** jako nejvyšší hranice
- II+p** s podkrovím
- vleky stav
- vleky a lanovky návrh
- hranice sjezdových tratí návrh
- nové plochy sjezdových tratí - návrh
- poddolované území
- regionální biocentrum návrh
- regionální biokoridor navržený
- lokální biocentrum stávající
- lokální biocentrum navržené
- lokální biokoridor stávající
- lokální biokoridor navržený
- hranice ochranného pásma lesa 50m
- cyklistické a lyžařské cesty
- vodní plochy stav - návrh
- ochranná pásma II.A a II.B přírodních léčivých zdrojů láz místa Jáchymov
- hranice ochranného pásma vodních zdrojů 2 a 3.st.
- přírodní rezervace Božidarská rašeliniště
- ochranné pásmo technické infrastruktury a dopravy
- stávající objekty
- prvky geologického parku - návrh

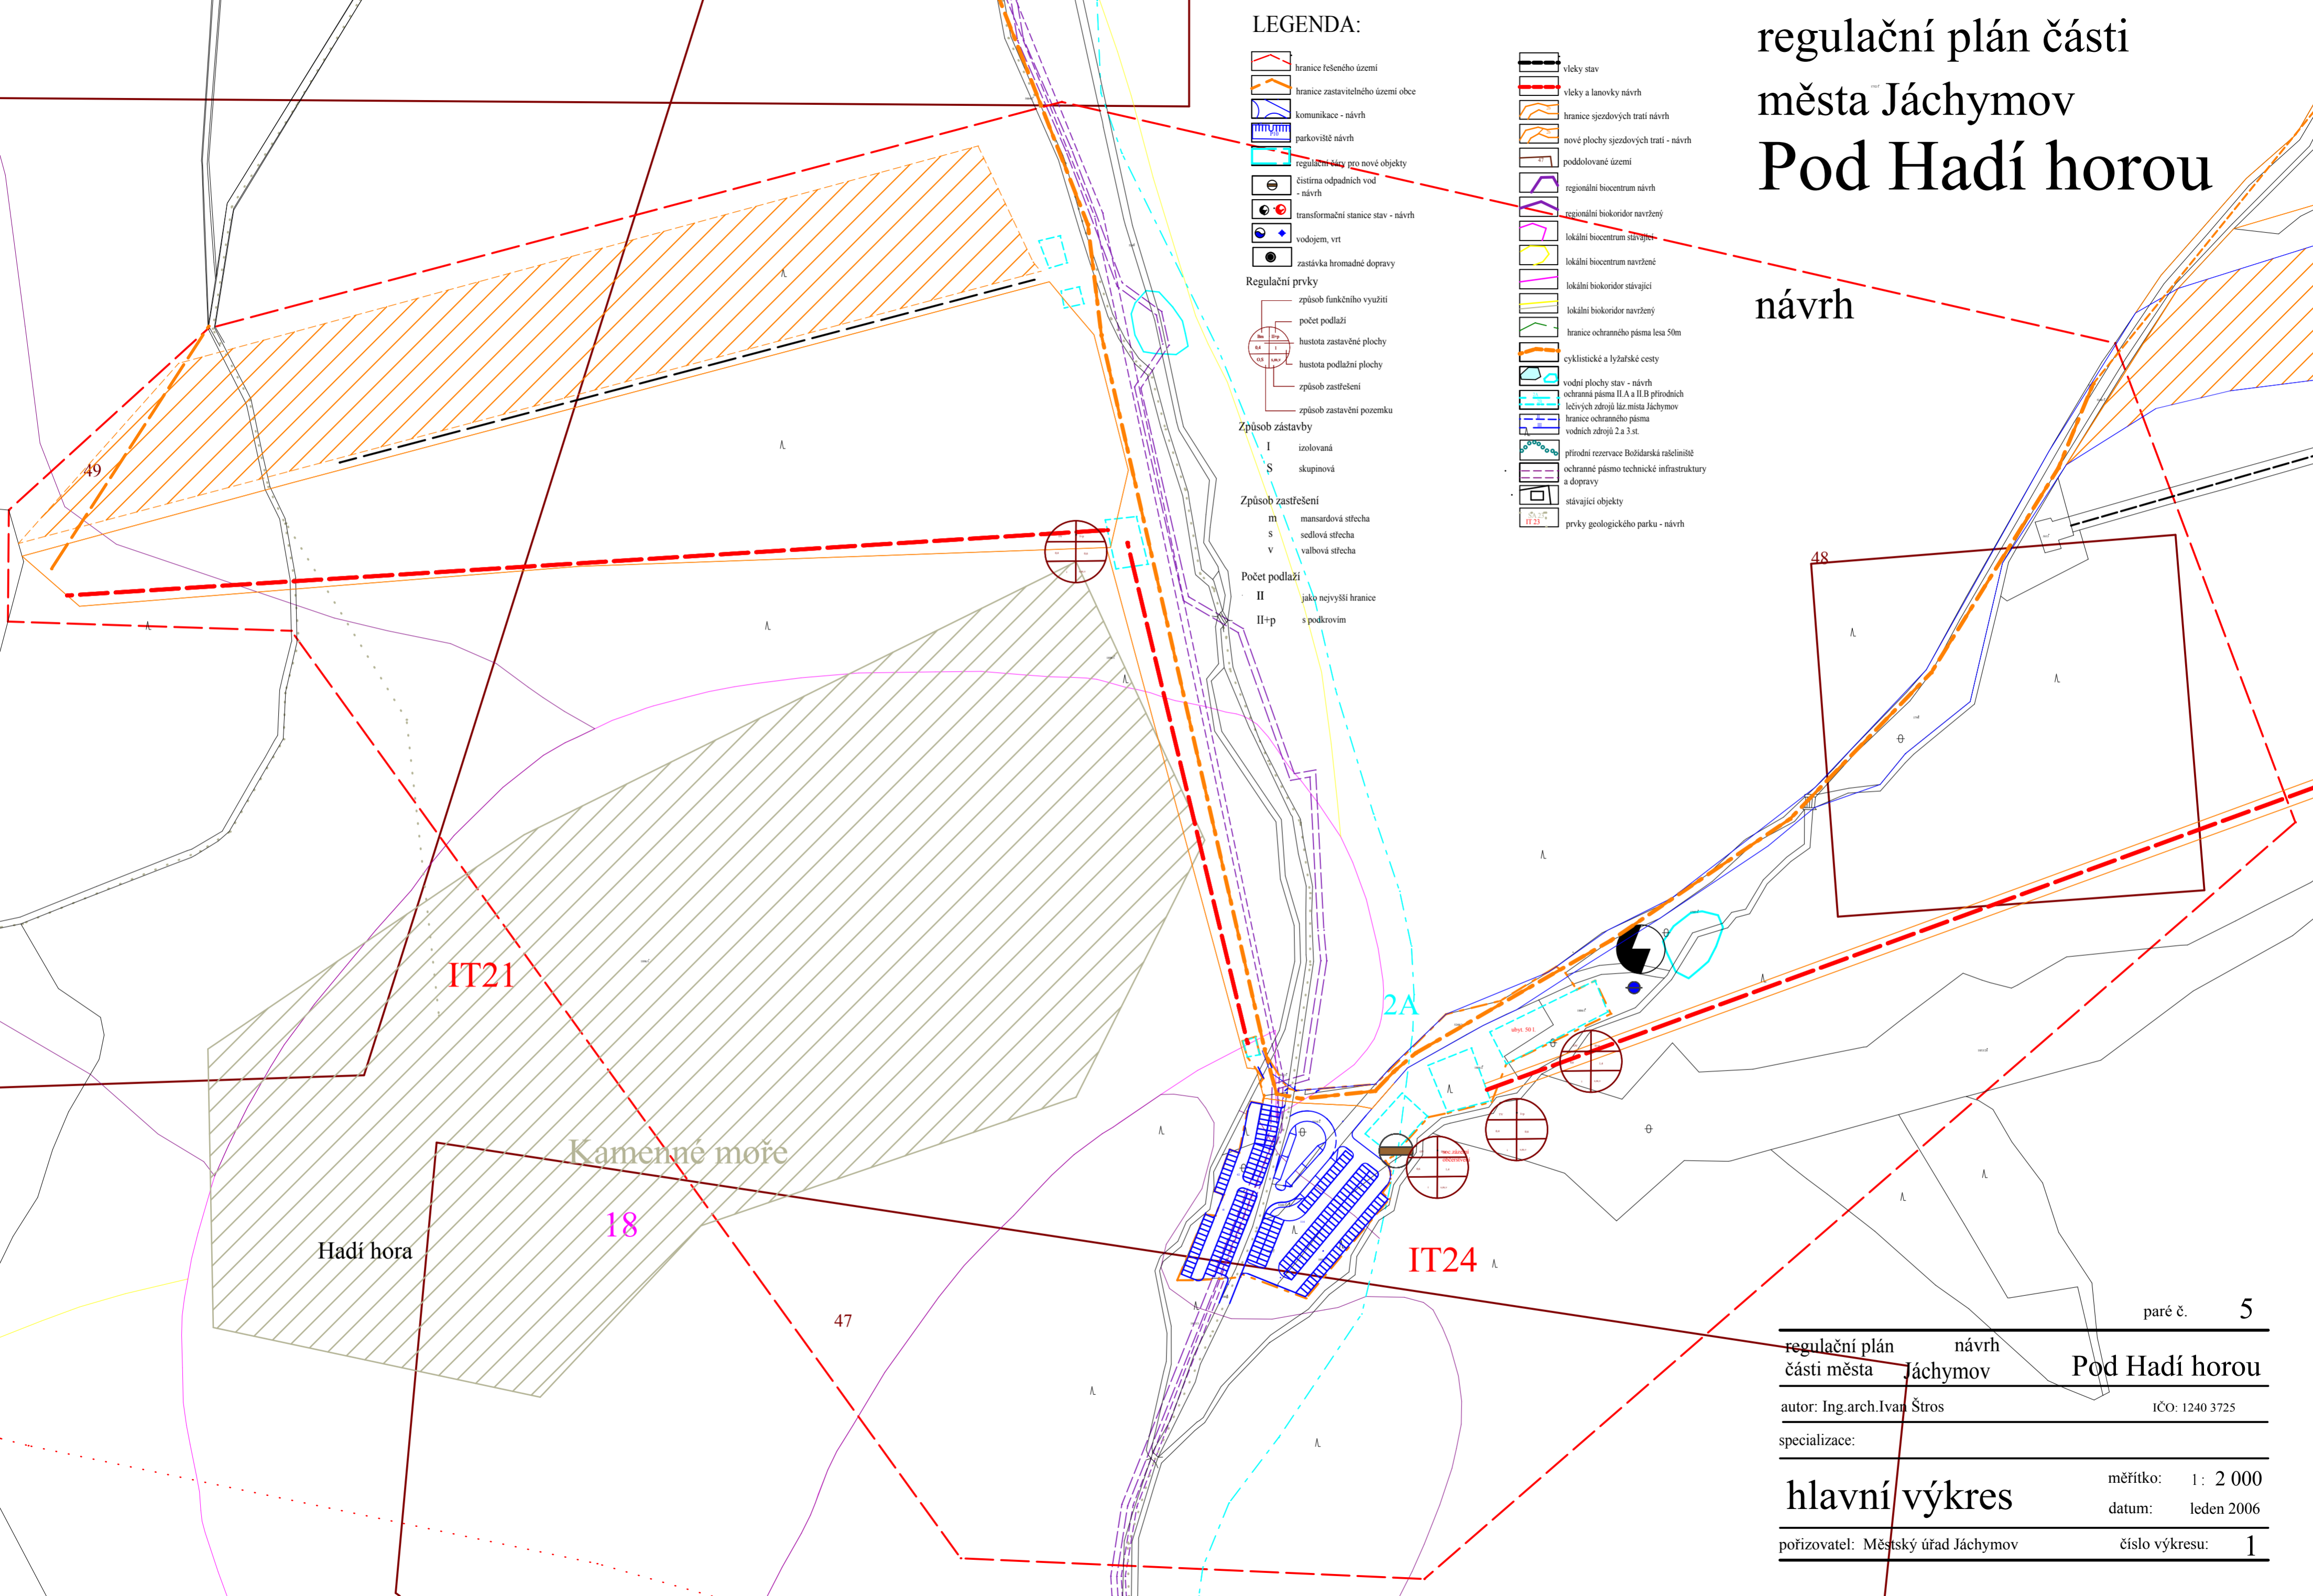

regulační plán		návrh	paré č. 5
části města Jáchymov		Pod Hadí horou	
autor: Ing.arch.Ivan Štros		IČO: 1240 3725	
specializace:			
hlavní výkres		měřítko: 1 : 2 000	
		datum: leden 2006	
pořizovatel: Městský úřad Jáchymov		číslo výkresu: 1	