regulační plán části
města Jáchymov

Pod Hadí horou

návrh

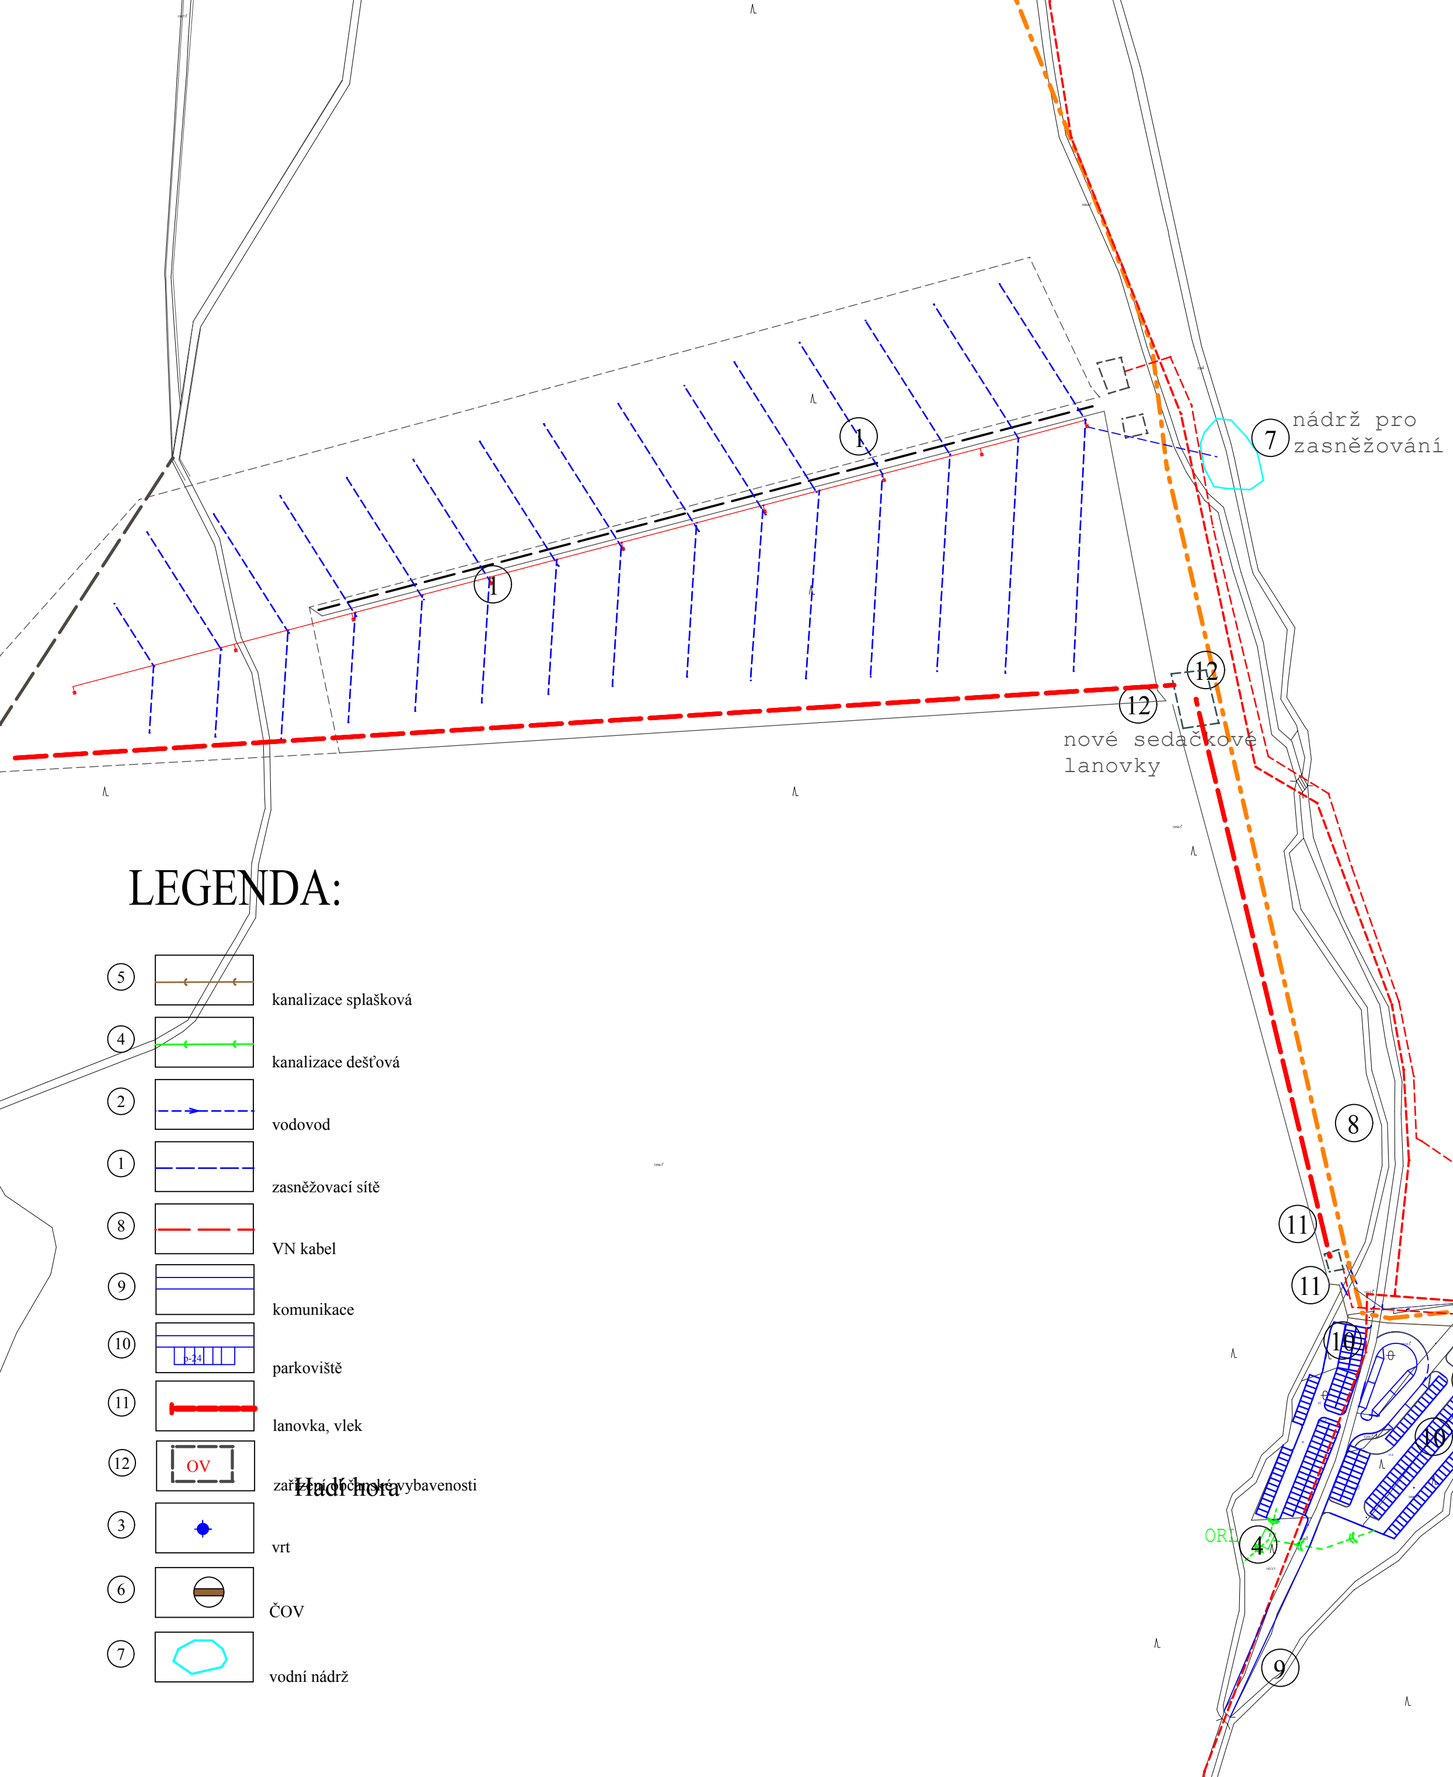

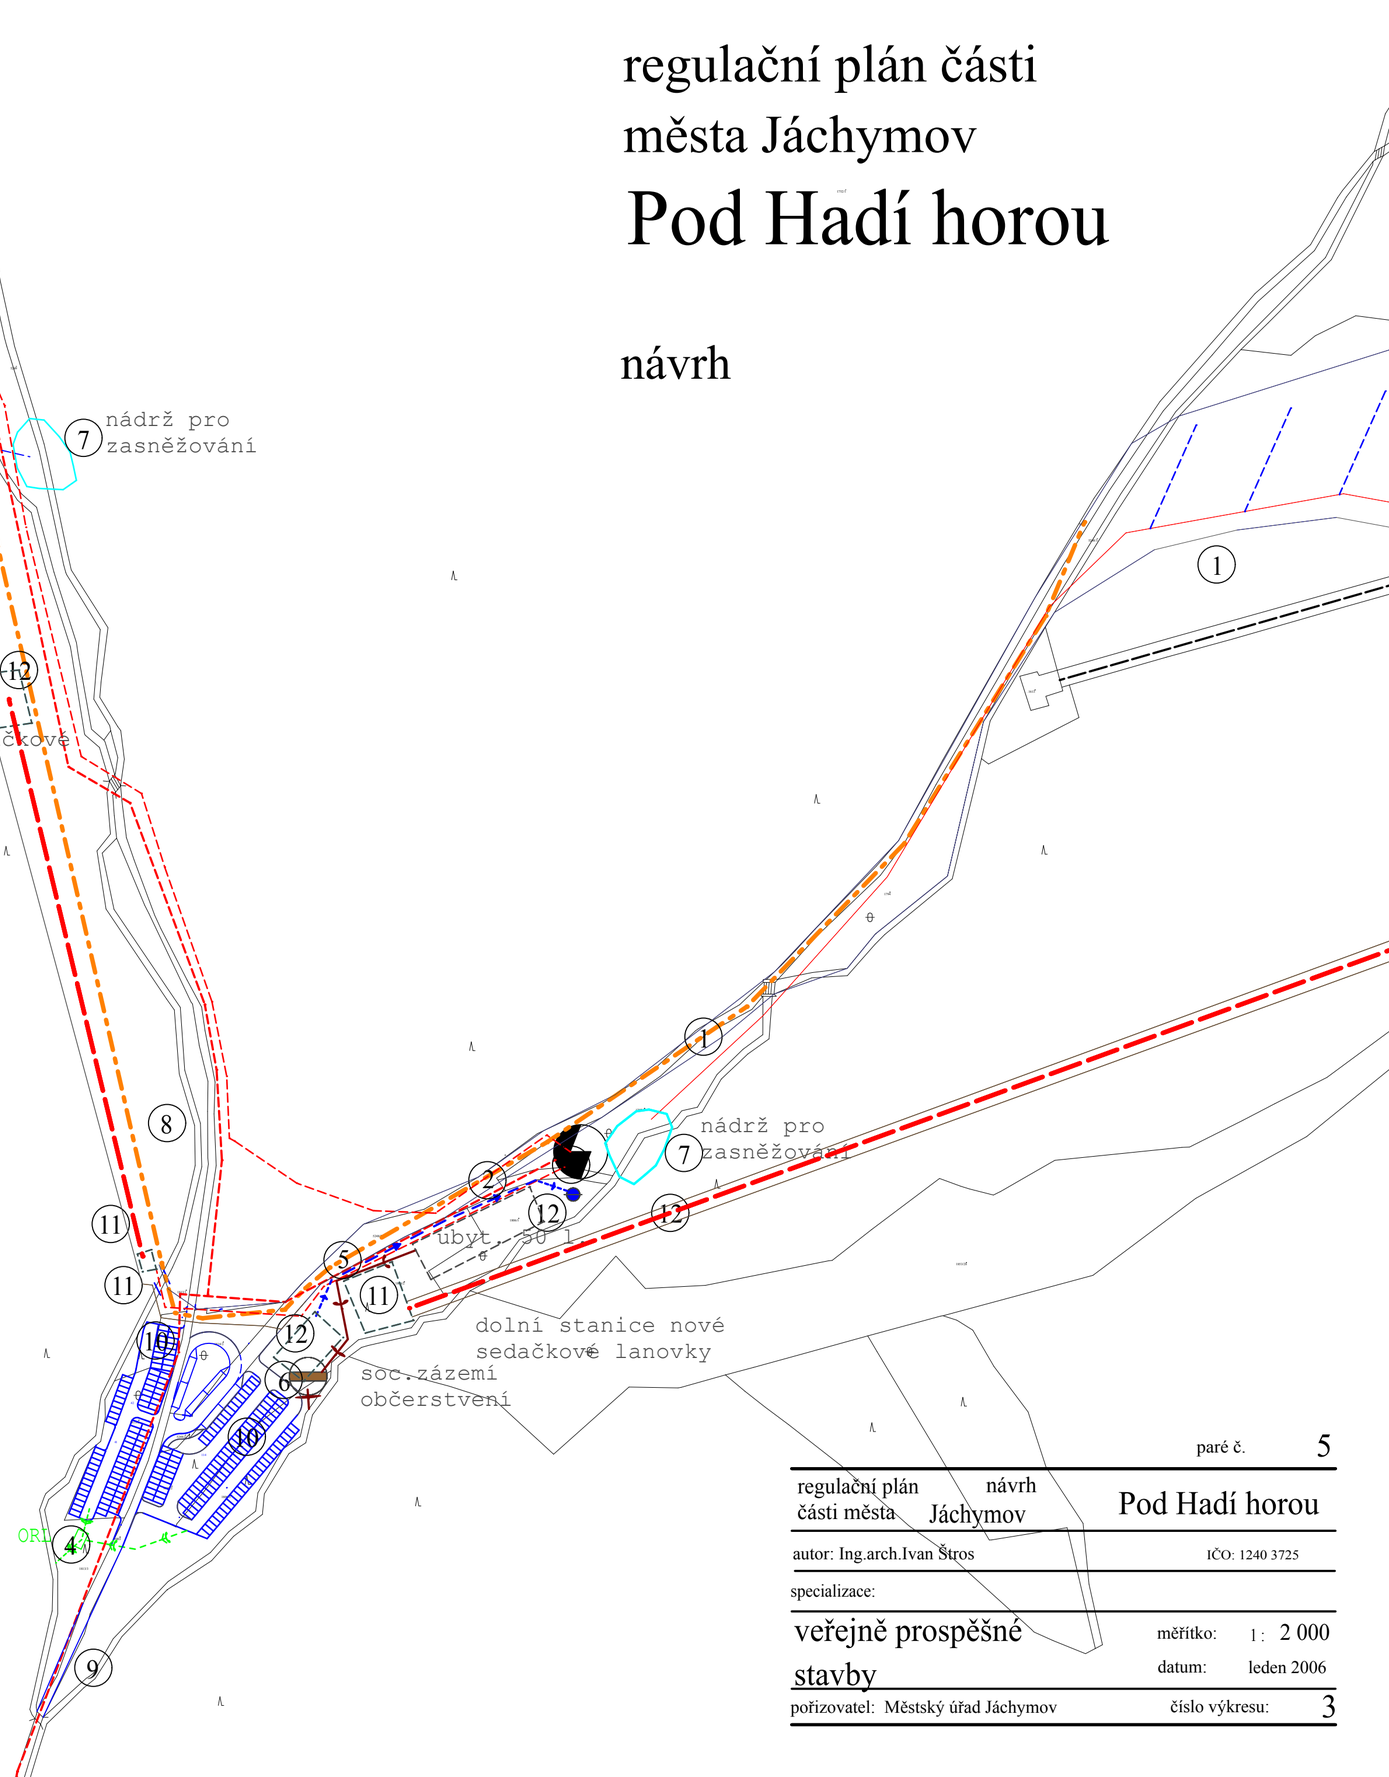

LEGENDA:

5 kanalizace splašková

4 kanalizace dešťová

2 vodovod

1 zasněžovací sítě

8 VN kabel

9 komunikace

10 parkoviště

11 lanovka, vlek

12 OV zařízení občanské vybavenosti

Hadí hora

3 vrt

6 ČOV

7 vodní nádrž

paré č. 5

regulační plán části města	návrh Jáchymov	Pod Hadí horou
autor: Ing.arch.Ivan Štros		IČO: 1240 3725
specializace:		
veřejně prospěšné stavby	měřítko: 1 : 2 000	
	datum: leden 2006	
pořizovatel: Městský úřad Jáchymov	číslo výkresu: 3	