

Územní plán obce Horní Blatná NÁVRH

M 1:3000

LEGENDA:

- zadržování Blatenského příkopu
- splašková kanalizace
- vodovod návrh - horní tlak, pásmo
- vodovod návrh - dolní tlak, pásmo
- sít' plynovod
- spojový kabel
- obchvatová komunikace
- parkoviště
- lyžarský vleč
- čerpací stanice kanalizace
- trafostanice
- vní linka vzdušné vedení izolovaný vodič
- vní linka zemní kabel
- cykloturistické trasy
- Krušnohorská lyžarská magistrála běžecké stezky
- obslužná komunikace
- malá vodní elektrárna
- větrné elektrárny
- nadzemní hydrant
- dětské hřiště
- veřejná sportovní zařízení


Schvalovací doložka
název ÚPD

Schvaluji orgán:
Zastupitelstvo obce Horní Blatná
název ÚPD schválen usnesením č. 16 ze dne 12.01.2004

Porizovatel:
Obecní úřad Horní Blatná razítko:
Jméno **Petr Robert**
Funkce **starosta obce**
podpis:

Projektant:
Jméno **ing. arch. Ivan Štros** razítko:
autorizovaný architekt
firma, adresa **Óstrov, Dlouhá 66**
podpis:

Stavisko nadřízeného orgánu územního plánování:
Krajský úřad Karlovarského kraje, odbor Regionálního rozvoje
datum: 09.01.2004 číslo jednací: 47/RR/UP/BA/04

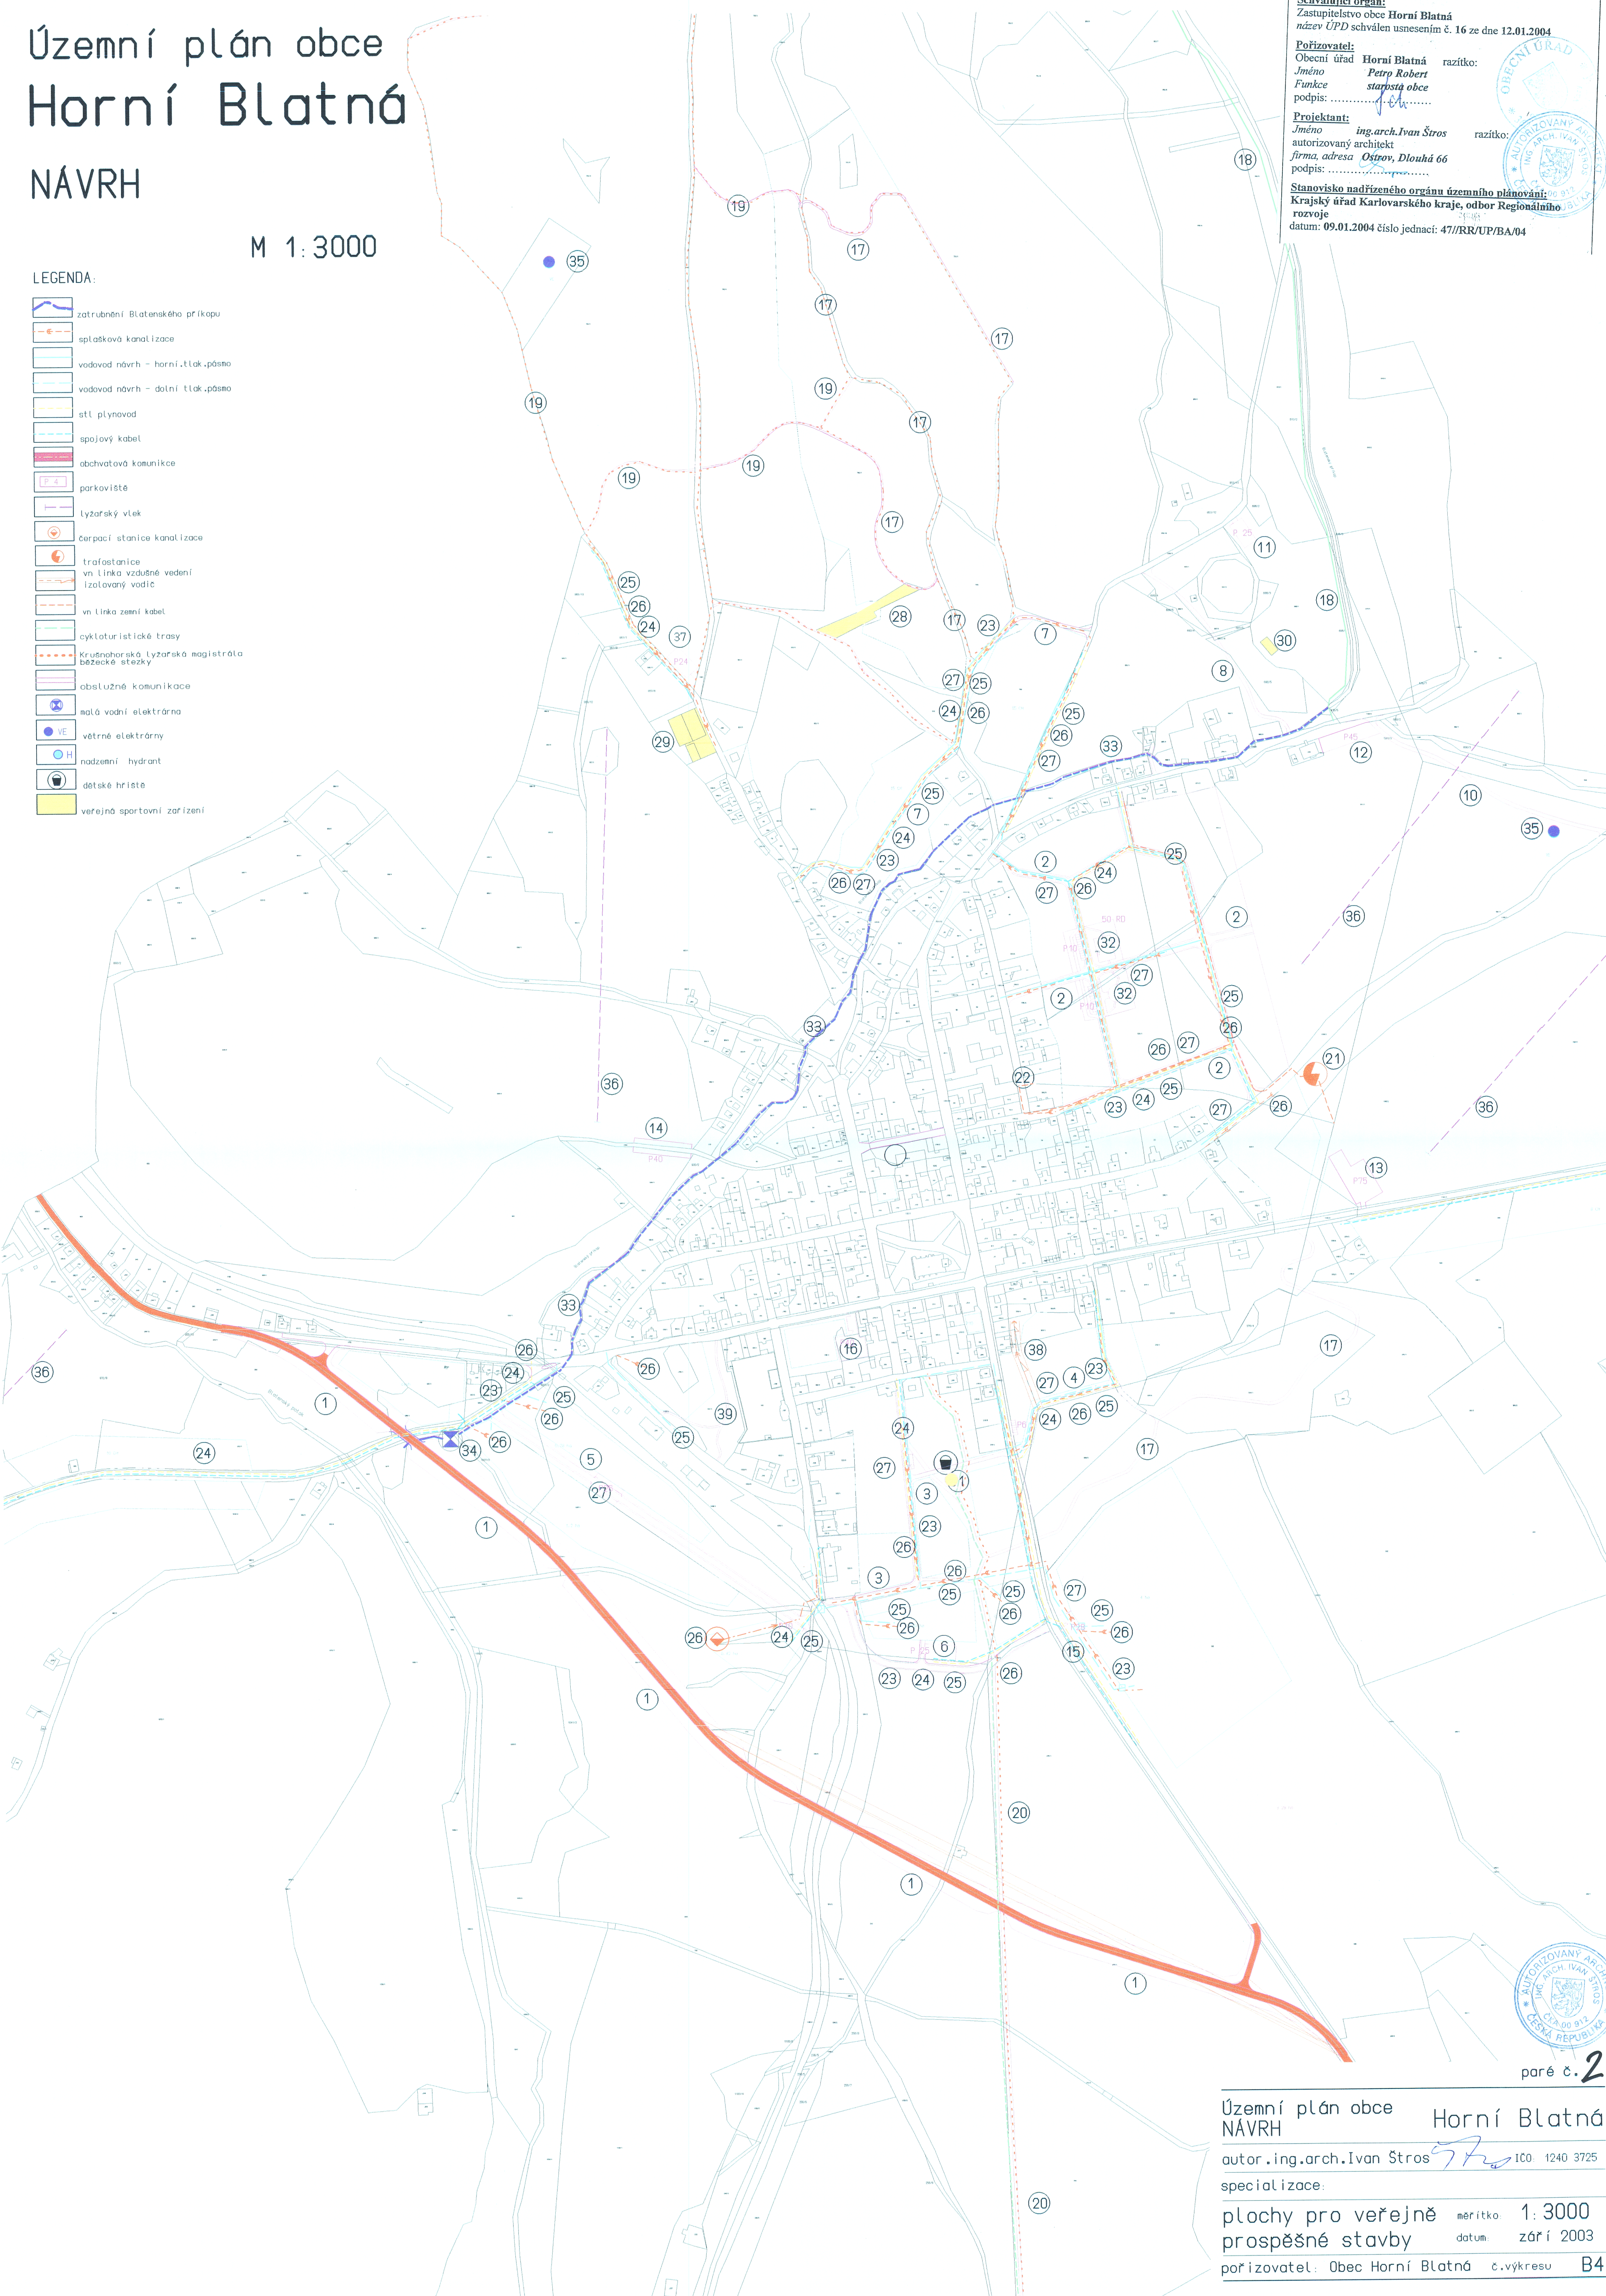

paré č. 2

Územní plán obce Horní Blatná
NÁVRH
autor: ing. arch. Ivan Štros IČO: 1240 3725
specializace:
plochy pro veřejně prospěšné stavby měřítko: 1:3000
datum: září 2003
porizovatel: Obec Horní Blatná č. výkresu B4