


ÚZEMNÍ PLÁN HÁJEK

část odůvodnění

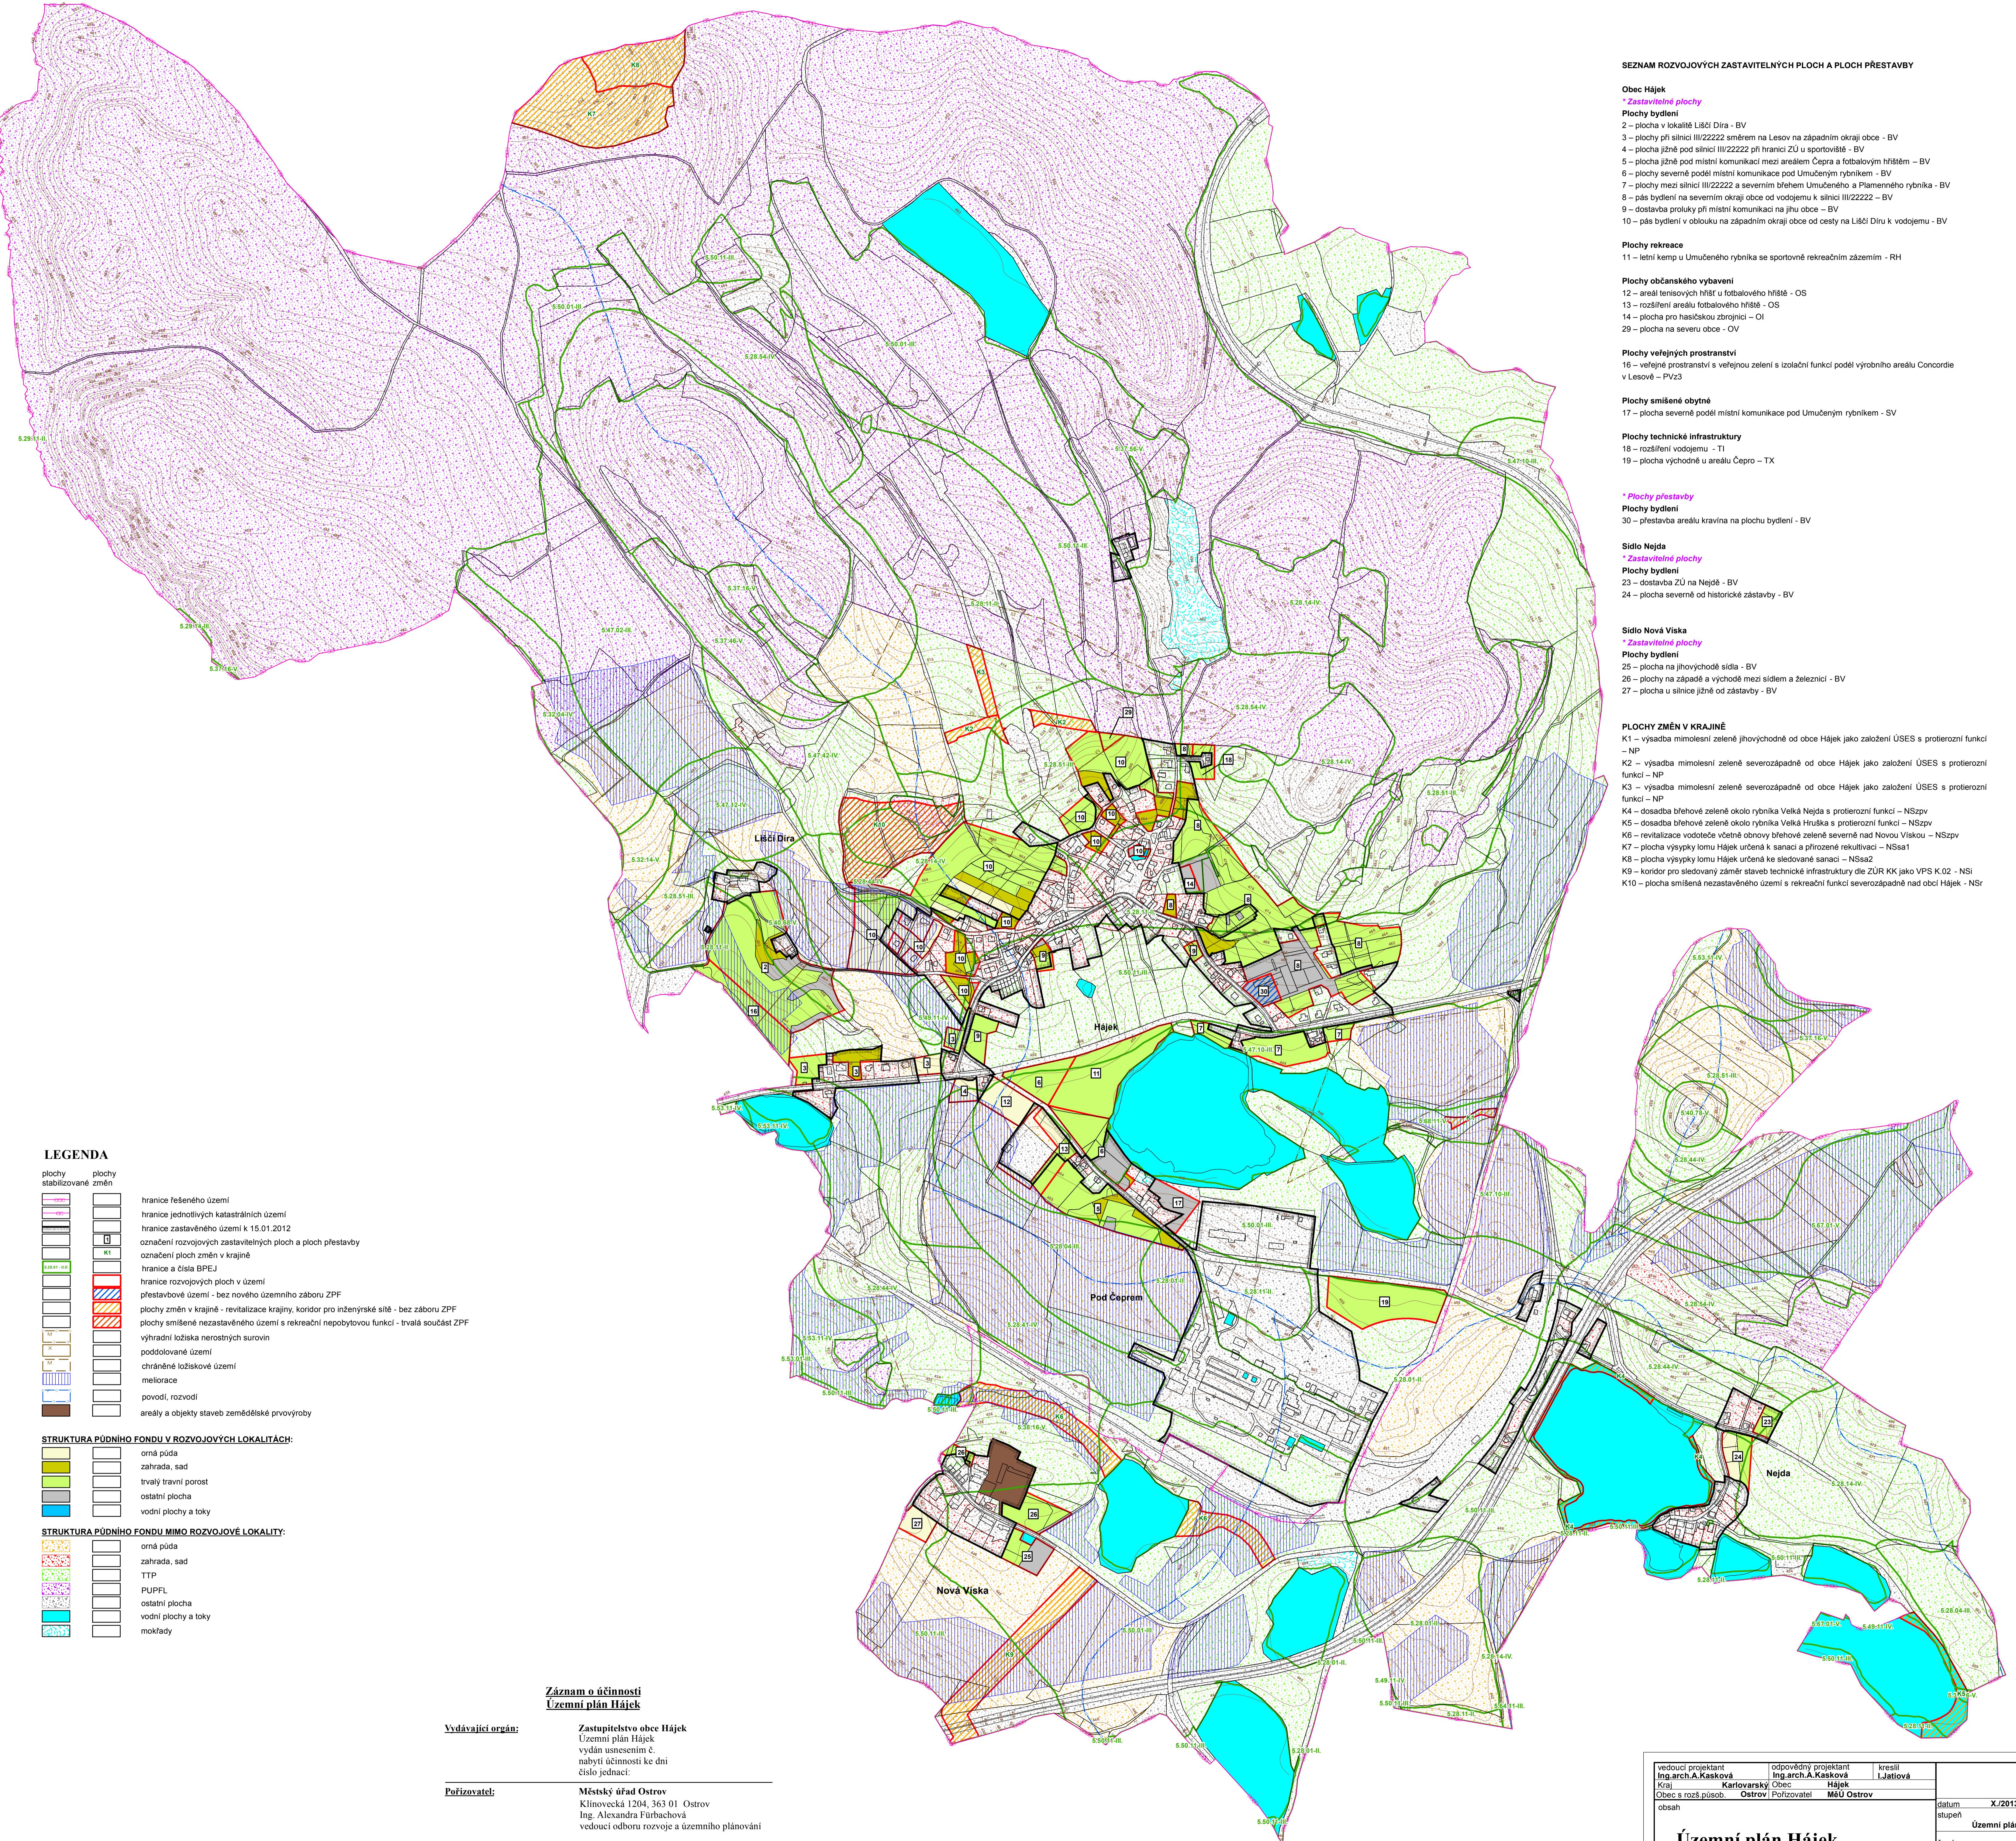

vedoucí projektant Ing.arch.A.Kasková	odpovědný projektant Ing.arch.A.Kasková	kreslil I.Jatlová
Kraj Karlovarský	Obec Hájek	
Obec s rozšíř.působ.	Ostrov	Pořizovatel Město Ostrov
obsah		
datum X/2013		
stupeň Územní plán		
č.zak. 7007 - V.		
výkres číslo 3.		
měřítko 1:5 000		

Územní plán Hájek
část odůvodnění

Výkres předpokládaných záboru půdního fondu