


ÚZEMNÍ PLÁN HÁJEK

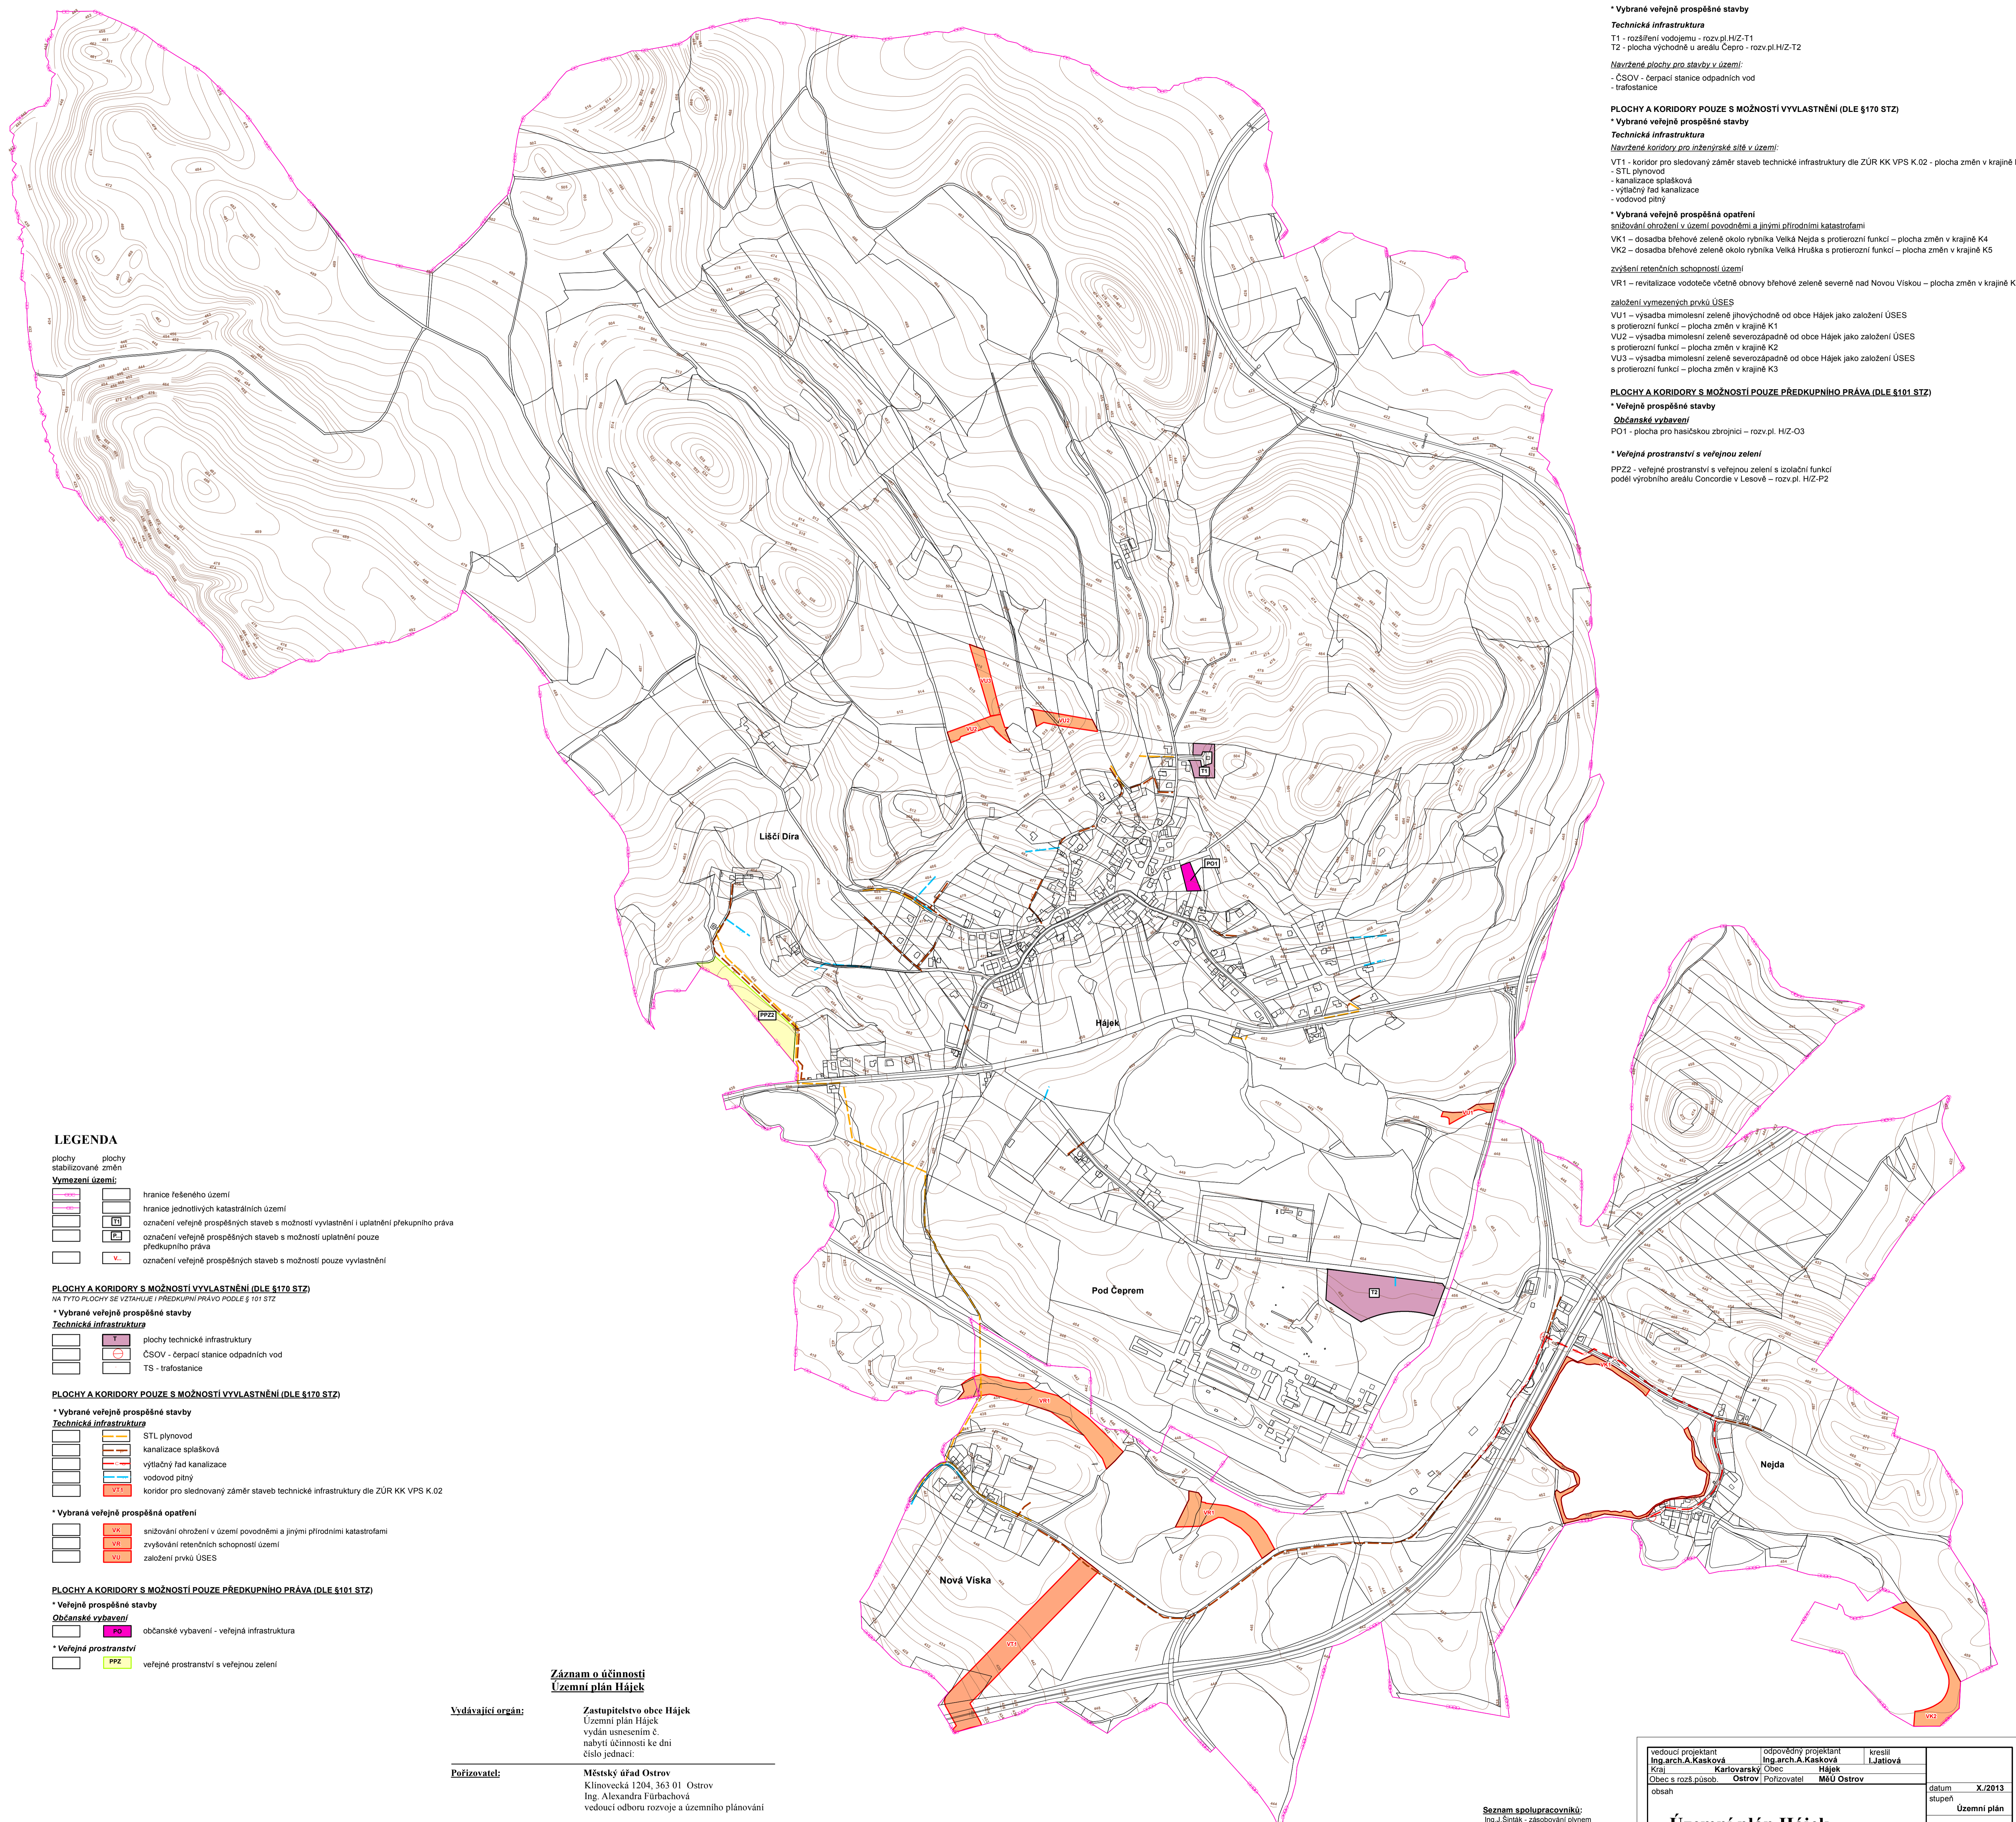

SEZNAM PLOCH PRO VEŘEJNÉ PROSPĚŠNÉ STAVBY, OPATŘENÍ A ASANACÍ

PLOCHY A KORIDORY S MOŽNOSTÍ VYVLASTNĚNÍ (DLE §170 STZ)
NA TYTO PLOCHY SE VZTAHUJE I PŘEDKUPNÍ PRÁVO PODLE § 101 STZ

*** Vybrané veřejné prospěšné stavby**

Technická infrastruktura

T1 - rozšíření vodovodu - rozv.pl. HZ-T1
T2 - plocha východně u areálu Čepro - rozv.pl. HZ-T2

Navržené plochy pro stavby v území:

- ČSOV - čerpací stanice odpadních vod
- trafostanice

PLOCHY A KORIDORY POUZE S MOŽNOSTÍ VYVLASTNĚNÍ (DLE §170 STZ)

*** Vybrané veřejné prospěšné stavby**

Technická infrastruktura

Navržené koridory pro inženýrské sítě v území:

VT1 - koridor pro sledovaný záměr staveb technické infrastruktury dle ZÚR KK VPS K.02 - plocha změn v krajině K9
- STL plynovod
- kanalizace splašková
- výtlačný řad kanalizace
- vodovod pitný

*** Vybraná veřejná prospěšná opatření**

snížení ohrožení v území povodněmi a jinými přírodními katastrofami

VK1 - dosadba běhové zeleně okolo rybníka Velká Nejsa s protierozní funkcí - plocha změn v krajině K4
VK2 - dosadba běhové zeleně okolo rybníka Velká Hruška s protierozní funkcí - plocha změn v krajině K5

zvýšení retenčních schopností území

VR1 - revitalizace vodoteče včetně obnovy běhové zeleně severně nad Novou Vískou - plocha změn v krajině K6

založení vymezených prvků ÚSES

VU1 - výsadba mimolesní zeleně jihovýchodně od obce Háje jako založení ÚSES

s protierozní funkcí - plocha změn v krajině K1

VU2 - výsadba mimolesní zeleně severozápadně od obce Háje jako založení ÚSES

s protierozní funkcí - plocha změn v krajině K2

VU3 - výsadba mimolesní zeleně severozápadně od obce Háje jako založení ÚSES

s protierozní funkcí - plocha změn v krajině K3

PLOCHY A KORIDORY S MOŽNOSTÍ POUZE PŘEDKUPNÍHO PRÁVA (DLE §101 STZ)

*** Veřejné prospěšné stavby**

Občanské vybavení

PO1 - plocha pro hasičskou zbrojnicu - rozv.pl. HZ-O3

*** Veřejná prostranství s veřejnou zelení**

PP22 - veřejné prostranství s veřejnou zelení s izolační funkcí
podél výrobního areálu Concordie v Lesové - rozv.pl. HZ-P2

LEGENDA

plochy stabilizované změn	plochy stabilizované změn
Vymezení území:	
	hranice řešeného území
	hranice jednotlivých katastrálních území
	označení veřejně prospěšných staveb s možností vyvláštění i uplatnění překupního práva
	označení veřejně prospěšných staveb s možností uplatnění pouze předkupního práva
	označení veřejně prospěšných staveb s možností pouze vyvláštění

PLOCHY A KORIDORY S MOŽNOSTÍ VYVLASTNĚNÍ (DLE §170 STZ)

NA TYTO PLOCHY SE VZTAHUJE I PŘEDKUPNÍ PRÁVO PODLE § 101 STZ

*** Vybrané veřejné prospěšné stavby**

Technická infrastruktura

		plochy technické infrastruktury
		ČSOV - čerpací stanice odpadních vod
		TS - trafostanice

PLOCHY A KORIDORY POUZE S MOŽNOSTÍ VYVLASTNĚNÍ (DLE §170 STZ)

*** Vybrané veřejné prospěšné stavby**

Technická infrastruktura

		STL plynovod
		kanalizace splašková
		výtlačný řad kanalizace
		vodovod pitný
		koridor pro sledovaný záměr staveb technické infrastruktury dle ZÚR KK VPS K.02

*** Vybraná veřejná prospěšná opatření**

		snížení ohrožení v území povodněmi a jinými přírodními katastrofami
		zvýšení retenčních schopností území
		založení prvků ÚSES

PLOCHY A KORIDORY S MOŽNOSTÍ POUZE PŘEDKUPNÍHO PRÁVA (DLE §101 STZ)

*** Veřejné prospěšné stavby**

Občanské vybavení

		občanské vybavení - veřejná infrastruktura
--	--	--

*** Veřejná prostranství**

		veřejné prostranství s veřejnou zelení
--	--	--

Záznam o účinnosti

Územní plán Háje

Vydávající orgán:

Zastupitelstvo obce Háje
Územní plán Háje
vydán usnesením č.
nabytí účinnosti ke dni
číslo jednací:

Pořizovatel:

Městský úřad Ostrov
Klínovická 1204, 363 01 Ostrov
Ing. Alexandra Fůrbačová
vedoucí odboru rozvoje a územního plánování

razítko

podpis

Seznam spolupracovníků:
Ing. J. Štátek - zásobování plynem
Ing. M. Stránský - zásobování el. energií
Ing. J. Zábek - vodní hospodářství
RNDr. J. Klivanec - ÚSES
I. Játová - práce s GIS

vedoucí projektant Ing. arch. A. Kasková Kraj: Karlovarský Obec s rozš. působ. Ostrov	odpovědný projektant Ing. arch. A. Kasková Kraj: Karlovarský Obec: Háje	kreslil I. Játová	datum X./2013
obsah	obsah	č.zak. 7007 - V.	Územní plán
Územní plán Háje			výkres číslo 3.
Výkres veřejně prospěšných staveb, opatření a asanací			měřítko 1:5 000