


ÚZEMNÍ PLÁN ABERTAMY

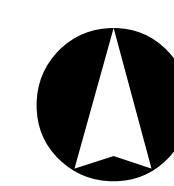

LEGENDA

	hranice řešeného území
	hranice jednotlivých katastrálních území
	hranice zastavěného území k 15.01.2010
	označení rozvojových zastavěných ploch a ploch přestavby
	označení ploch smíšených nezastavěného území
	označení územních rezerv
	zastavěné plochy
	plochy přestavby
	plochy smíšené nezastavěného území sportovní
	územní rezervy

Dopravní infrastruktura

	doprava silniční
--	------------------

Technická infrastruktura:


	vodovod pítý
	kanalizace jednotná
	výtlačný řád kanalizace
	čistírna odpadních vod
	čistírna odpadních vod ke zrušení
	čerpací stanice odpadních vod
	STL plynovod
	venkovní vedení VN2xKV
	TS - trafostanice
	plochy technické infrastruktury
	plochy vodní a vodohospodářské

Občanské vybavení charakteru veřejné infrastruktury:

	plochy občanského vybavení - veřejná infrastruktura ve smyslu §2, odst.1,k3
--	---

Plochy veřejných prostranství:

	plochy veřejných prostranství - komunikační koridory a shromažďovací plochy
	plochy veřejných prostranství - veřejná zelen' - parky

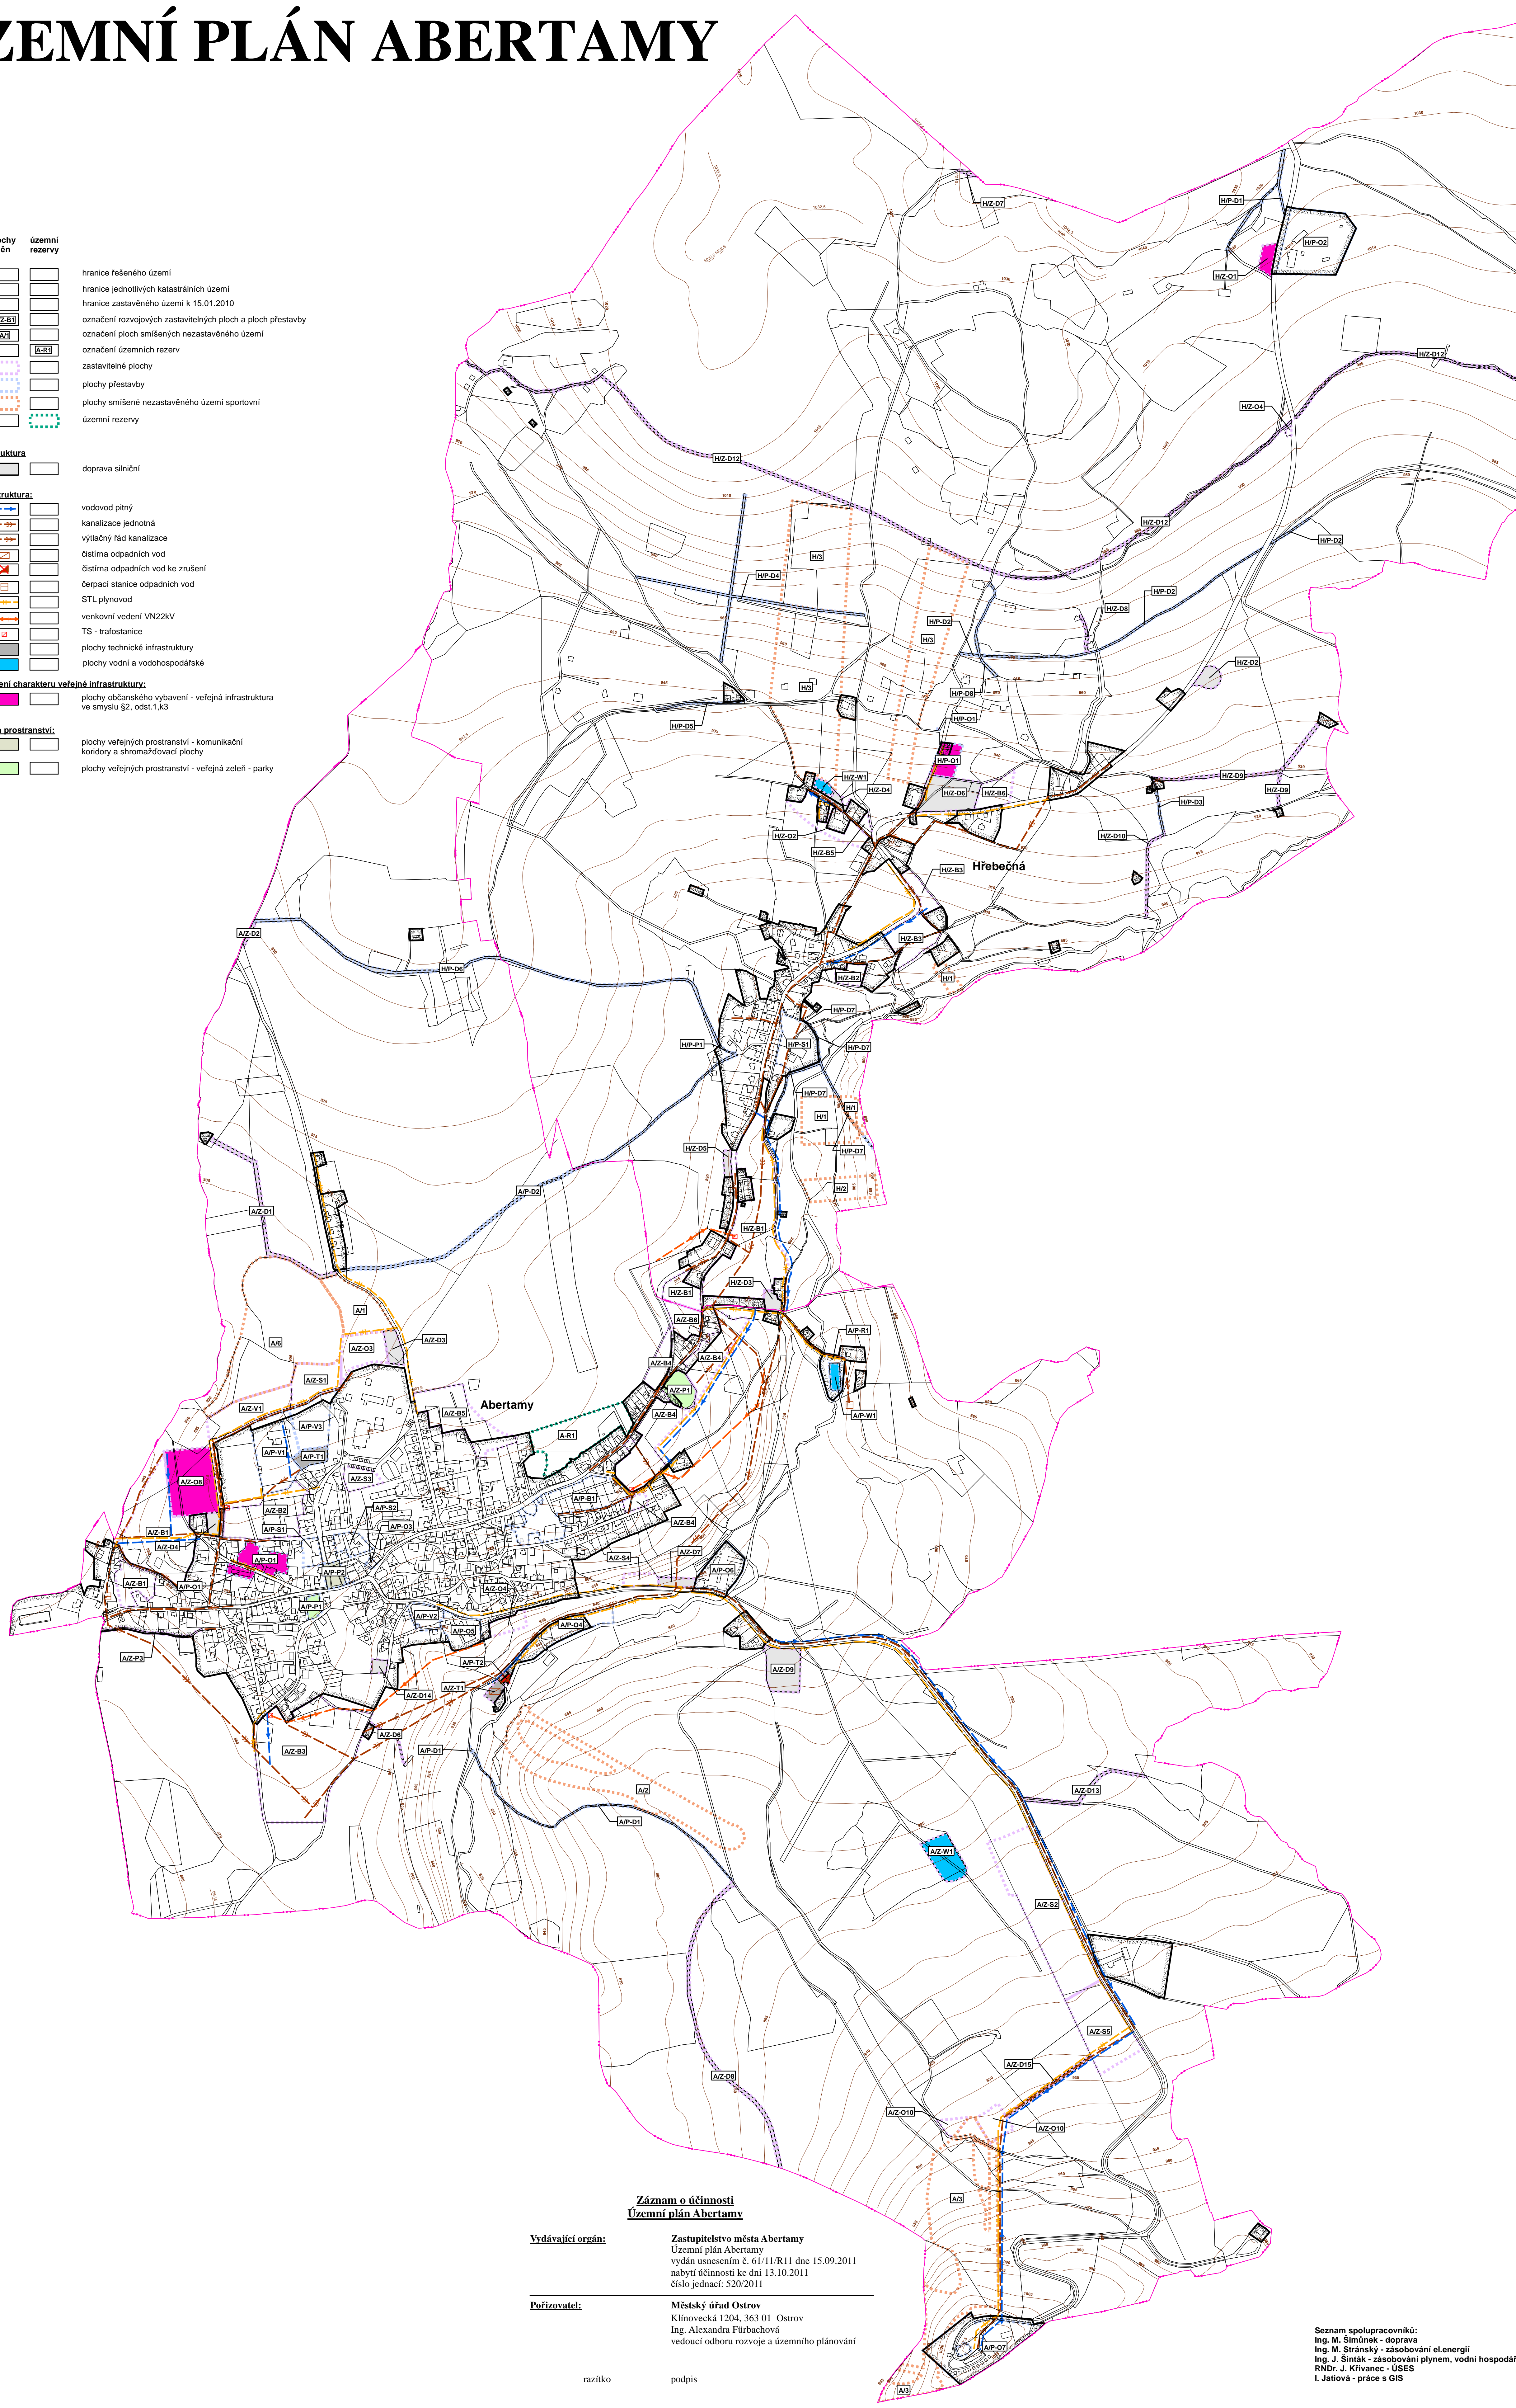

SEZNAM ROZVOJOVÝCH ZASTAVITELNÝCH PLOCH A PLOCH PŘESTAVBY A PLOCH SMÍŠENÝCH NEZASTAVĚNÉHO ÚZEMÍ:

- Obec Abertamy**
- Zastavitelné plochy**
- Plochy bydlení**
- AZ-B1 - plocha bydlení na západním okraji Abertam - BI
 - AZ-B2 - dostavba proluky v ZÚ v Abertamech u fotbalového hřiště - BI
 - AZ-B3 - plocha bydlení na jižním okraji ZÚ Abertam - BI
 - AZ-B4 - dostavba proluky podél silnice III/2193 mezi městem a osadou - BI
 - AZ-B5 - plocha bydlení na severním okraji města Abertamy pod plánovaným větrákladem - BI
 - AZ-B6 - plocha bydlení na severní hranici ZÚ Abertam - BI
- Plochy občanského vybavení**
- AZ-O3 - obaluné plochy pro zázemí turistického ruchu na severu města Abertamy za Blexem na Větrově - OV
 - AZ-O4 - obaluné plochy u bývalé továrny na výrobu rukavic v Abertamech - OV
 - AZ-O8 - cvičné hřiště hnačků v Abertamech - OI
 - AZ-O10 - plocha sportovního areálu u spojitosti stanice lanovky na Plešivce - OS
- Plochy veřejných prostranství**
- AZ-P1 - parky v obytné zóně mezi Abertamy a Hřebečnou v místech stavebních uzavírek sanovaných důlních děl - PV21
 - AZ-P3 - cyklostezka z Perníku do Abertam podél jižní hranice zástavby obce - PVK
- Plochy smíšené obytné**
- AZ-S1 - smíšená plocha při severním okraji Abertam - SV
 - AZ-S2 - smíšená plocha kolem Plešivské ulice - SV
 - AZ-S3 - dostavba proluky za garážemi u areálu Blexu - SV
 - AZ-S4 - smíšená plocha na jihu Abertam podél silnice II třída II/219 - SV
 - AZ-S5 - smíšená plocha pod vrcholem Plešivce - SM
- Plochy dopravní infrastruktury**
- AZ-D1 - cesta k čerpací stanici pitné vody z Vodárenské ulice - DS
 - AZ-D2 - zokruhování cesty v lokalitě "U Hájek" za Větrovem - DS
 - AZ-D3 - parkoviště za Blexem na Větrově - DS
 - AZ-D4 - parkoviště u fotbalových hřišť - DS
 - AZ-D6 - cesta za hřbitovem ke stávající COV - DS
 - AZ-D7 - čerpací stanice ponorných hmot na jihu Abertam podél silnice II třída II/219 - DS
 - AZ-D8 - svážná lesní cesta z jižní části správního území - DS
 - AZ-D9 - parkoviště jižně pod Ski areálem Plešivce - DS
 - AZ-D13 - nová cesta k obecnímu lesu jihovýchodně od Abertam - DS
 - AZ-D14 - parkoviště u hřbitova v Abertamech - DS
 - AZ-D15 - přístupová cesta jako propojení rozvojových ploch v Plešivčském areálu - DS
- Plochy technické infrastruktury**
- AZ-T1 - rekonstrukce a rozšíření stávající COV v Abertamech - TI
- Plochy výroby a skladování**
- AZ-V1 - rozšíření výrobní zóny u Blexu - VD
- Plochy vodní a vodohospodářské**
- AZ-W1 - vodní nádrž na Plešivčských loukách - W
- Plochy přestavby**
- Plochy bydlení**
- AP-B1 - přestavba zahrádkové kolonie na východním cípu ZÚ v Abertamech - BI
- Plochy rekreace**
- AP-R1 - přestavba a rekonstrukce letního koupaliště v Hřebečné - RP
- Plochy občanského vybavení**
- AP-O1 - přestavba a rozšíření areálu školy - OI
 - AP-O4 - přestavba a rekonstrukce sportoviště podél levého břehu Bystřice jižně pod městem - OS
 - AP-O5 - přestavba východní části bývalé továrny na výrobu rukavic - OV
 - AP-O6 - přestavba areálu bývalé kolonie na jihu Abertam - OV
 - AP-O7 - přestavba areálu rekreačních chatek na vrcholu Plešivce - OV
- Plochy veřejných prostranství**
- AP-P1 - revitalizace parku u infocentra v Abertamech - PV21
 - AP-P2 - rekonstrukce prostoru náměstí ve městě dle projektové dokumentace - PVK
- Plochy smíšené obytné**
- AP-S1 - přestavba kina v centru obce - SM
 - AP-S2 - přestavba části rušeného lesnického úhliště - SM
- Plochy dopravní infrastruktury**
- AP-D1 - obnova části historické cesty přes obecni lesy jižně pod městem - DS
 - AP-D2 - obnova cesty s protierozním opatřením severně nad městem Abertamy - DS
- Plochy technické infrastruktury**
- AP-T1 - přestavba části výcvikového prostoru a dílen lesnického areálu na technické zázemí MěÚ - TI
- Plochy výroby a skladování**
- AP-V1 - přestavba části výcvikového prostoru a dílen rušeného úhliště - VD
 - AP-V2 - přestavba části továrny na rukavice na lehkou výrobu - VL
 - AP-V3 - přestavba části výcvikového prostoru a dílen rušeného úhliště na výrobu lehkou - VL
- Plochy vodní a vodohospodářské**
- AP-W1 - obnova přírodního koupaliště ve východní části území na toku Bystřice - W
- Plochy územní rezervy**
- A-R1 - územní rezervy pro výstavbu rodinných domů na severním okraji města mezi stávající zástavbou a plánovaným větrákladem - BI
- Plochy smíšené nezastavěného území**
- Sportovní rekreační aktivity v krajině**
- A1 - běžecký areál na severní straně Abertam na Větrově - NSs
 - A2 - sportovní rekreační plocha s vlekem a sjezdovým svahem naproti hřbitovu - NSs
 - A3 - sportovní rekreační plocha s vlekem a sjezdovým svahem z Plešivce do Pstruží - Merkin - NSs
 - A5 - sportovní rekreační plocha na Větrově - NSs
- Sídlo Hřebečná**
- Zastavitelné plochy**
- Plochy bydlení**
- HZ-B1 - plocha bydlení severně nad ZÚ v Hřebečné - BI
 - HZ-B2 - dostavba proluky podél silnice III/2196 v Hřebečné - BI
 - HZ-B3 - plocha bydlení na severním okraji Hřebečné podél východního okraje silnice III/2196 - BI
 - HZ-B5 - plocha na severu Hřebečné u penzionu Ilma - BI
 - HZ-B6 - plocha bydlení v nejsevernější části Hřebečné podél silnice III třída - BI
- Plochy občanského vybavení**
- HZ-O1 - stanice ochrany přírody (eko-stanice) severně nad Hřebečnou - OI
 - HZ-O2 - sportovní zázemí penzionu Ilma v Hřebečné - OS
 - HZ-O4 - plocha agroturistiky nad Hřebečnou při Kráňnohorské magistrále - OA
- Plochy dopravní infrastruktury**
- HZ-D2 - odbočka aut u vododjemu v Hřebečné - DS
 - HZ-D3 - parkoviště u letního koupaliště v Hřebečné - DS
 - HZ-D4 - parkoviště u vleku v Hřebečné - DS
 - HZ-D5 - parkoviště v Hřebečné podél silnice III/2196 - DS
 - HZ-D6 - parkoviště u bývalé školy u vleku na severu Hřebečné - DS
 - HZ-D7 - propojení stávajících cest na severu katastru - DS
 - HZ-D8 - přístupová cesta k historické stavební parcelě nad vododjemem severně nad Hřebečnou - DS
 - HZ-D9 - přístupová cesta k RD pod vododjemem severovýchodně od Hřebečné - DS
 - HZ-D10 - cesta od obnovované cesty k Červené Bystřici na jihu katastru Hřebečné - DS
 - HZ-D12 - Ski magistrála Boží Dar - Abertamy - DS
- Plochy vodní a vodohospodářské**
- HZ-W1 - malá vodní nádrž jako rekreační zázemí penzionu Ilma - W
- Plochy přestavby**
- Plochy občanského vybavení**
- HP-O1 - přestavba části domu na muzeum hornické činnosti - OI
 - HP-O2 - přestavba areálu bývalé kasárny nad Hřebečnou - OV
- Plochy veřejných prostranství**
- HP-P1 - pokračování rozv.p. HP-D8 v ZÚ Hřebečná - PVK
- Plochy smíšené obytné**
- HP-S1 - obnova zástavby v lokalitě U Lávků včetně obnovy rybníka - SV
- Plochy dopravní infrastruktury**
- HP-D1 - obnova cesty pod lomem k historické stavební parcelě - DS
 - HP-D2 - obnova cesty pro cyklotrasy včetně odbočky nad vododjemem - DS
 - HP-D3 - obnova cesty od "šitého kóně" směrem k navržené cestě HZ-D14 - DS
 - HP-D4 - obnova cest k navrženému lyžařskému vleku - DS
 - HP-D5 - obnova cesty propojující obecní cesty nad osadou Hřebečná - DS
 - HP-D6 - obnova cesty k západní hranici správního území a zároveň k vododjemu na západ od Hřebečné - DS
 - HP-D7 - propojení obecních cest u skokanských mlásků východně od Hřebečné - DS
 - HP-D8 - obnova cesty ke stávajícím domům severně nad Hřebečnou východně od navrhovaných lyžařských svahů - DS
- Plochy smíšené nezastavěného území**
- Sportovní rekreační aktivity v krajině**
- H1 - obnovené skokanské mlásky - NSs
 - H2 - sportovní rekreační areál lyžařského vleku se svahem v údolí Bystřice - NSs
 - H3 - sportovní rekreační plochy se lyžařskými vleky a sjezdovými svahy severně nad Hřebečnou - NSs

Záznam o účinnosti Územní plán Abertamy

Vydávající orgán:	Zastupitelstvo města Abertamy Územní plán Abertamy vydán usnesením č. 61/11/R11 dne 15.09.2011 nabytí účinnosti ke dni 13.10.2011 číslo jednací: 520/2011
Přírůzvatel:	Městský úřad Ostrov Klimovská 1204, 363 01 Ostrov Ing. Alexandra Färbachová vedoucí odboru rozvoje a územního plánování

razítko podpis

Seznam spolupracovníků:
Ing. M. Šimánek - doprava
Ing. M. Stránský - zásobování plynem, vodní hospodářství
RNDr. J. Kivance - ÚSES
I. Jatišová - práce s GIS

vedoucí projektant Ing. arch. A. Kasková	odpovědný projektant Ing. arch. A. Kasková	krešlil I. Jatišová
Kraj: Abertamy	Město: Abertamy	
Obec s rozš. působ. Ostrov	Přírůzvatel Městský úřad Ostrov	
obsah		datum X/2011 stupeň vydaný ÚP
		č. zak. 6010 - v. výkres číslo 2.3
		mřítko 1:5 000
Hlavní výkres - koncepce veřejné infrastruktury		