



# ZMĚNA Č. 1 ÚP ABERTAMY

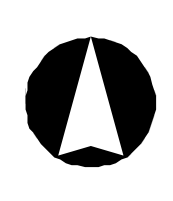

v. č. 3 Výkres veřejně prospěšných staveb, opatření a asanací  
M 1:5 000

- LEGENDA**
- VYMEZENÍ ÚZEMÍ:**
- plochy stabilizované
  - plochy změn
  - hranice řešeného území
  - hranice jednotlivých katastrálních území
  - označení veřejně prospěšných staveb
  - označení veřejně prospěšných opatření
- PLOCHY A KORIDORY S MOŽNOSTÍ VYVLASTNĚNÍ (DLE §170 STZ):**  
NA TYTO PLOCHY SE VZTAHUJE I PŘEDKUPNÍ PRÁVO PODLE §101STZ
- \* Vybrané veřejně prospěšné stavby**
- Dopravní infrastruktura**
- plochy a koridory dopravní infrastruktury
- Technická infrastruktura**
- plochy technické infrastruktury
  - čistiřna odpadních vod
  - čerpací stanice odpadních vod
- PLOCHY A KORIDORY S MOŽNOSTÍ POUZE VYVLASTNĚNÍ (DLE §170 STZ):**
- \* Vybrané veřejně prospěšné stavby**
- Technická infrastruktura**
- vodovod pitný
  - kanalizace jednotná
  - výletný řád kanalizace
  - STL plynovod
- \* Asanace**
- asanace území
- \* Vybraná veřejně prospěšná opatření**
- X1.A. Snížení ohrožení v území způsobené povodněmi a jinými přírodními katastrofami**
- proterozní opatření - výsadba mimolešní zeleně
  - zvyšování retenčních schopností území - revitalizace vodotečí
  - zvyšování retenčních schopností území - obnova rašelinářů
- X2. Opatření k ochraně nebo rozvoji přírodního dědictví**
- založení prvku ÚSES - výsadba mimolešní zeleně
  - založení prvku ÚSES - návrh TTP
  - založení prvku ÚSES - revitalizace vodotečí
  - založení prvku ÚSES - obnova rašelinářů
  - založení prvku ÚSES
- PLOCHY A KORIDORY S MOŽNOSTÍ UPLATNĚNÍ POUZE PŘEDKUPNÍHO PRÁVA (DLE §101 STZ):**
- \* Vybrané veřejně prospěšné stavby**
- Občanské vybavení**
- občanské vybavení - veřejná infrastruktura ve smyslu §2, odst.1, k3
- \* Veřejná prostranství**
- veřejná prostranství - komunikační koridory a shromažďovací plochy
  - veřejná prostranství s veřejnou zelení

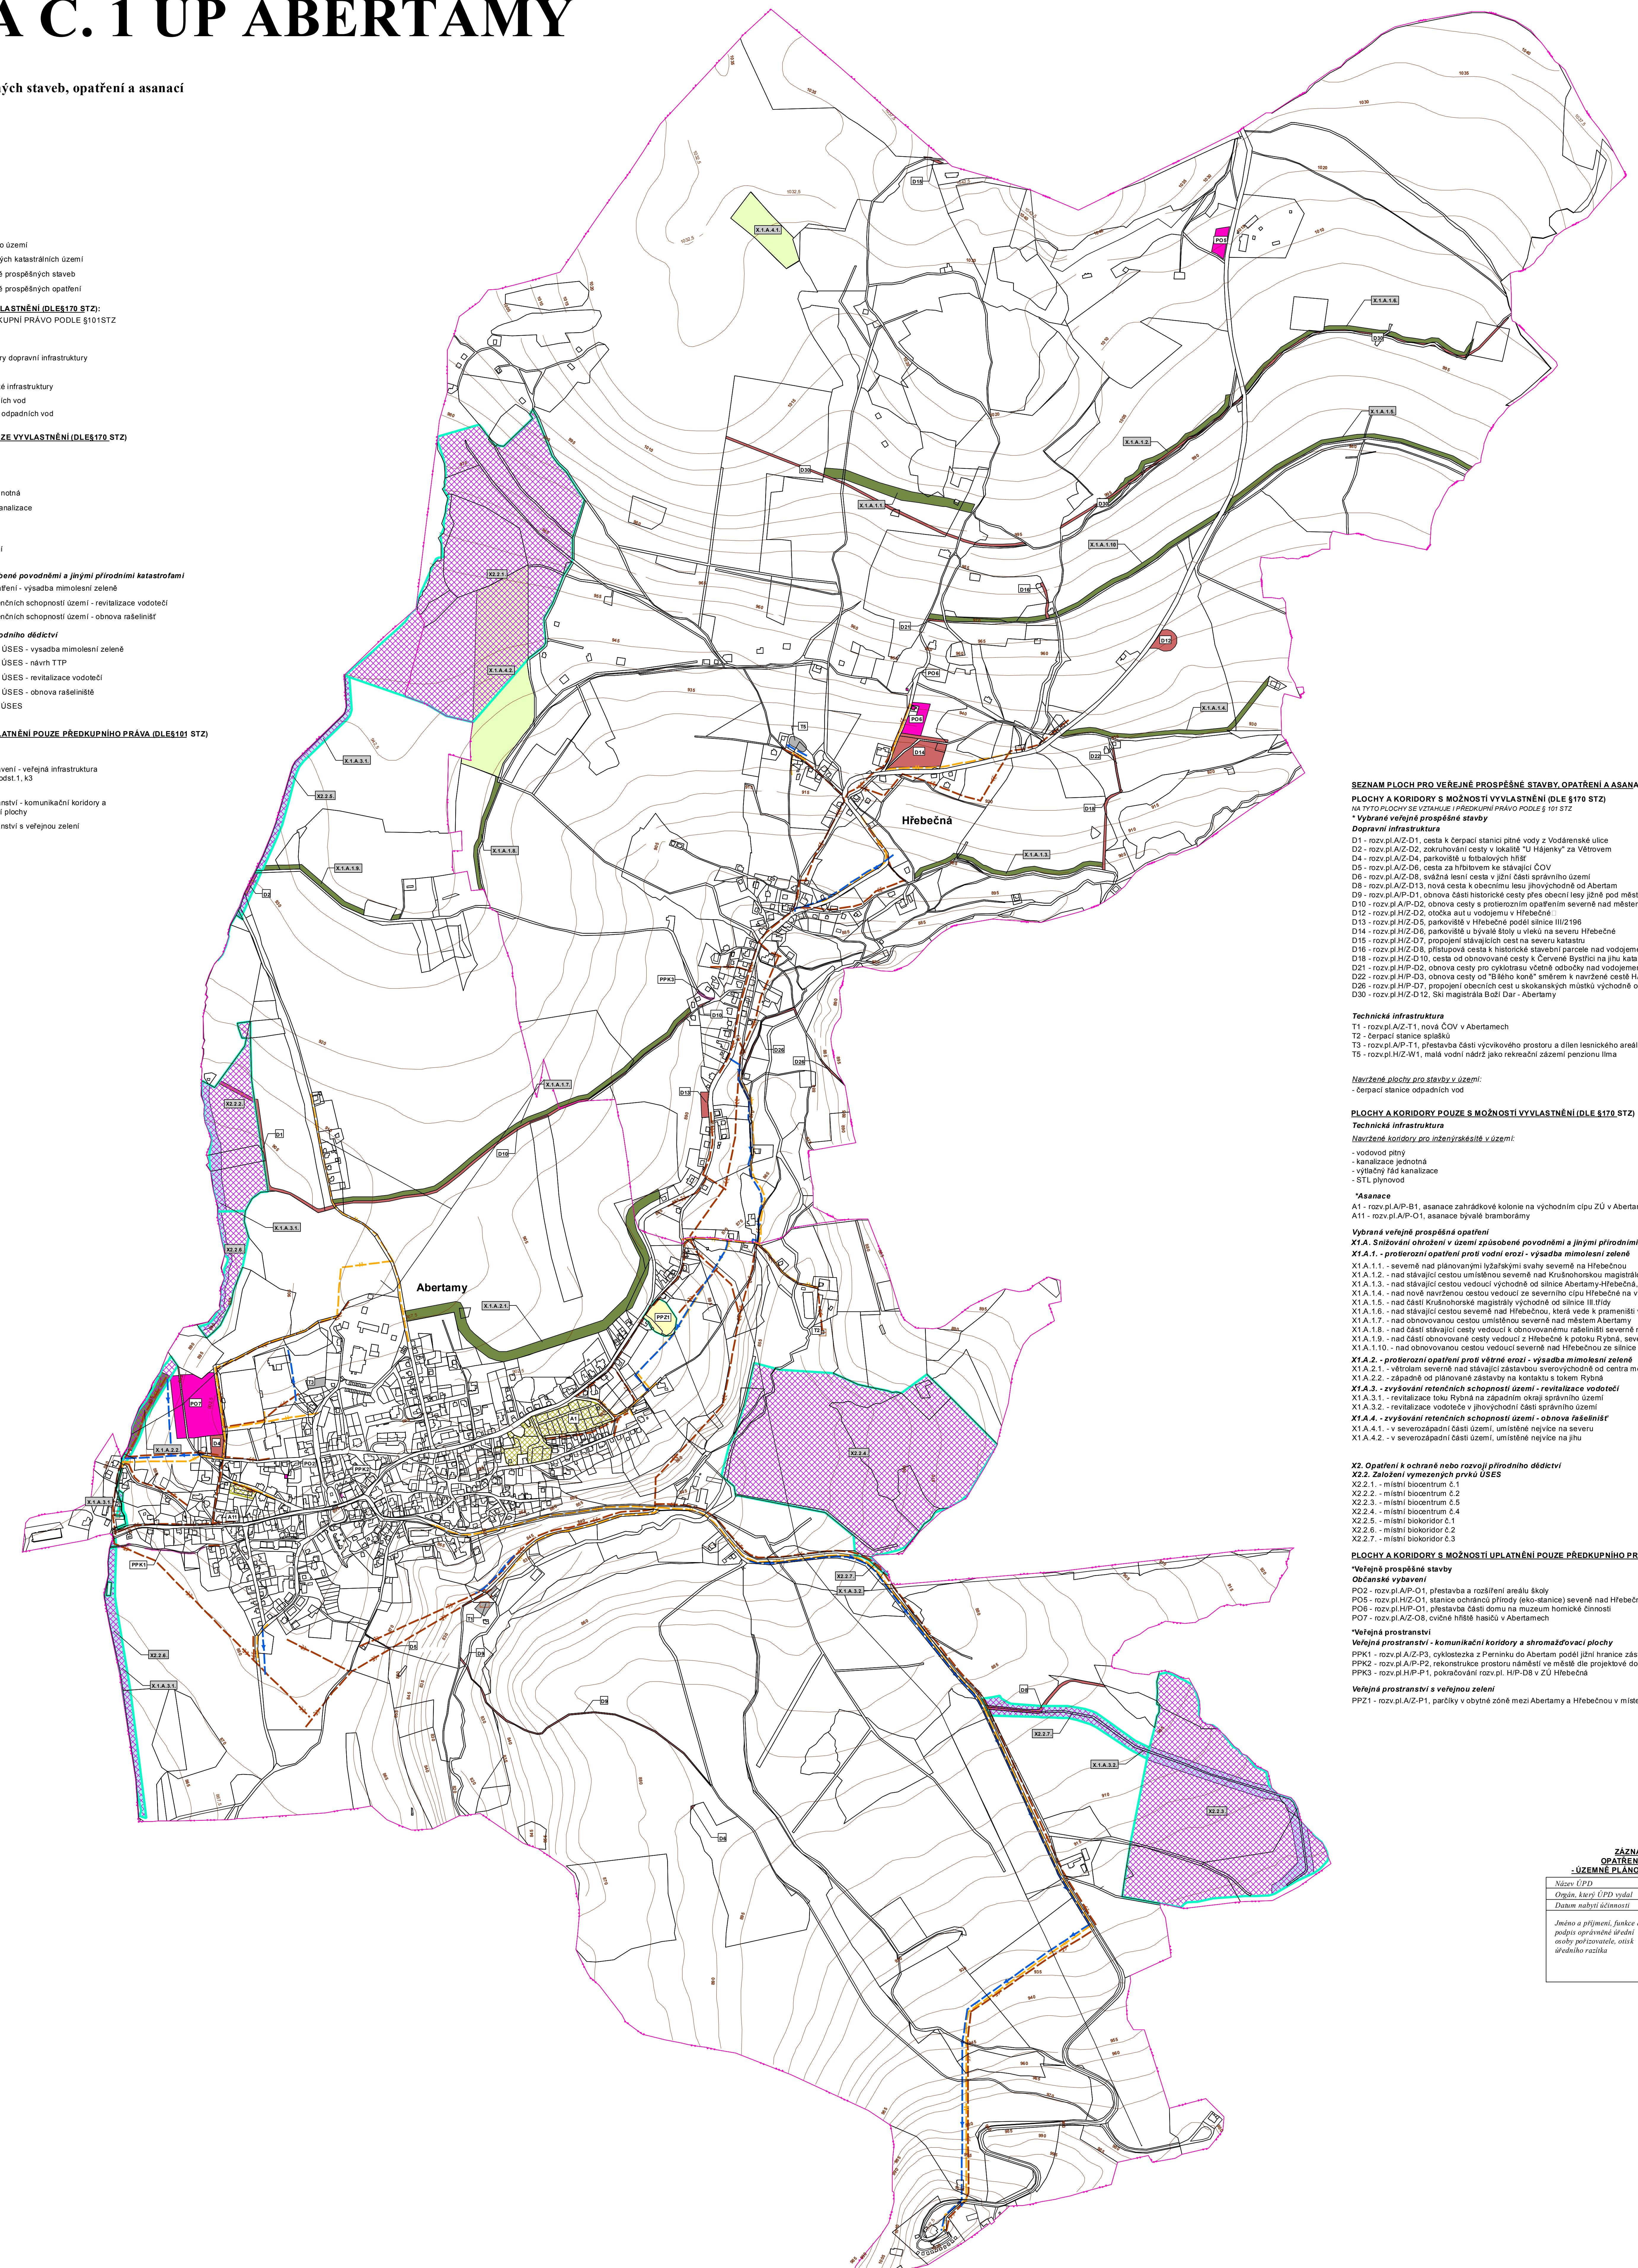

- SEZNAM PLOCH PRO VEŘEJNĚ PROSPĚŠNÉ STAVBY, OPATŘENÍ A ASANACE**
- PLOCHY A KORIDORY S MOŽNOSTÍ VYVLASTNĚNÍ (DLE §170 STZ)**  
NA TYTO PLOCHY SE VZTAHUJE I PŘEDKUPNÍ PRÁVO PODLE §101 STZ
- \* Vybrané veřejně prospěšné stavby**
- Dopravní infrastruktura**
- D1 - rozv.pl.AIZ-D1, cesta k čerpací stanici pitné vody z Vodárenské ulice
  - D2 - rozv.pl.AIZ-D2, zokruhování cesty v lokalitě "U Hájenky" za Větrovem
  - D4 - rozv.pl.AIZ-D4, parkoviště u fotbalových hřišť
  - D5 - rozv.pl.AIZ-D6, cesta za hřbitovem ke stávající ČOV
  - D6 - rozv.pl.AIZ-D8, svážná lesní cesta v jižní části správního území
  - D8 - rozv.pl.AIZ-D13, nová cesta k obecnímu lesu, jirňovčanské od Abertam
  - D9 - rozv.pl.AIP-D1, obnova části historické cesty přes obec i lesy jižně pod městem
  - D10 - rozv.pl.AIP-D2, obnova cesty s protierozním opatřením severně nad městem Abertamy
  - D12 - rozv.pl.HIZ-D2, ološka aut u vodjemu v Hřebečce
  - D13 - rozv.pl.HIZ-D5, parkoviště v Hřebečce podél silnice III/2196
  - D14 - rozv.pl.HIZ-D6, parkoviště u bývalé školy v ulici na severu Hřebečce
  - D15 - rozv.pl.HIZ-D7, propojení stávajících cest na severu katastru
  - D16 - rozv.pl.HIZ-D8, přístupová cesta k historické stavební parcelě nad vodjodemem severně nad Hřebečnou
  - D18 - rozv.pl.HIZ-D10, cesta od obnovované cesty k Červené Bystřici na jihu katastru Hřebečce
  - D21 - rozv.pl.HIP-D2, obnova cesty pro cyklotrasu včetně odbočky nad vodjodemem
  - D22 - rozv.pl.HIP-D3, obnova cesty od "Báňského" směrem k navrhované cestě HIZ-D14
  - D28 - rozv.pl.HIP-D7, propojení obecních cest u skokanských místků východně od Hřebečce
  - D30 - rozv.pl.HIZ-D12, Ski magistrála Boží Dar - Abertamy
- Technická infrastruktura**
- T1 - rozv.pl.AIZ-T1, nová ČOV v Abertamech
  - T2 - čerpací stanice splašků
  - T3 - rozv.pl.AIP-T1, přestavba části vývokového prostoru a dílny leteckého areálu na technické zázemí MěÚ
  - T5 - rozv.pl.HIZ-W1, malá vodá nádrž jako rekreační zázemí penzionu Irma
- Navrhované plochy pro stavby v území:**
- čerpací stanice odpadních vod
- PLOCHY A KORIDORY POUZE S MOŽNOSTÍ VYVLASTNĚNÍ (DLE §170 STZ)**
- Technická infrastruktura**
- Navrhované koridory pro intenzivnější v území:**
- vodovod pitný
  - kanalizace jednotná
  - výletný řád kanalizace
  - STL plynovod
- \* Asanace**
- A1 - rozv.pl.AIP-B1, asanace zahrádkové kolonie na východním cípu ZÚ v Abertamech
  - A11 - rozv.pl.AIP-O1, asanace bývalé bnmoborárny
- Vybraná veřejně prospěšná opatření**
- X1.A. Snížení ohrožení v území způsobené povodněmi a jinými přírodními katastrofami**
- X1.A.1. - proterozní opatření proti vodní erozi - výsadba mimolešní zeleně**
- X1.A.1.1. - severně nad plánovanými lyžařskými svahy severně nad Hřebečnou
  - X1.A.1.2. - nad stávající cestou umístěnou severně nad Krušnohorskou magistrálou a západně od silnice Abertamy-Hřebečná
  - X1.A.1.3. - nad stávající cestou vedoucí východně od silnice Abertamy-Hřebečce, směrem k bývalé Bystřici
  - X1.A.1.4. - nad nově navrhovanou cestou vedoucí ze severního cípu Hřebečce na východ ke stávajícímu obydlí
  - X1.A.1.5. - nad částí Krušnohorské magistrály východně od silnice III třída
  - X1.A.1.6. - nad stávající cestou severně nad Hřebečnou, která vede k památníku východně od silnice III třída
  - X1.A.1.7. - nad obnovovanou cestou umístěnou severně nad městem Abertamy
  - X1.A.1.8. - nad částí stávající cesty vedoucí k obnovovanému rašelinářství severně nad městem Abertamy
  - X1.A.1.9. - nad částí obnovované cesty vedoucí z Hřebečce k potoku Rýbná, severně nad městem Abertamy
  - X1.A.1.10. - nad obnovovanou cestou vedoucí severně nad Hřebečnou ze silnice III třída k plánovaným lyžařským svahům
- X1.A.2. - proterozní opatření proti větrné erozi - výsadba mimolešní zeleně**
- X1.A.2.1. - v létěm severně nad stávající zastávkou severovýchodně od centra města Abertamy
  - X1.A.2.2. - západně od plánované zástavby na kontaktu s tokem Rýbná
- X1.A.3. - zvyšování retenčních schopností území - revitalizace vodotečí**
- X1.A.3.1. - revitalizace toku Rýbná na západním okraji správního území
  - X1.A.3.2. - revitalizace vodoteče v jihovýchodní části správního území
- X1.A.4. - zvyšování retenčních schopností území - obnova rašelinářů**
- X1.A.4.1. - v severozápadní části území, umístěné nejvíce na severu
  - X1.A.4.2. - v severozápadní části území, umístěné nejvíce na jihu
- X2. Opatření k ochraně nebo rozvoji přírodního dědictví**
- X2.2. Založení vymezených prvků ÚSES**
- X2.2.1. - místní biocentrum č.1
  - X2.2.2. - místní biocentrum č.2
  - X2.2.3. - místní biocentrum č.5
  - X2.2.4. - místní biocentrum č.4
  - X2.2.5. - místní biokoridor č.1
  - X2.2.6. - místní biokoridor č.2
  - X2.2.7. - místní biokoridor č.3
- PLOCHY A KORIDORY S MOŽNOSTÍ UPLATNĚNÍ POUZE PŘEDKUPNÍHO PRÁVA (DLE §101 STZ)**
- \* Veřejně prospěšné stavby**
- Občanské vybavení**
- PO2 - rozv.pl.AIP-O1, přestavba a rozšíření areálu školy
  - PO5 - rozv.pl.HIZ-O1, stanice ochrany přírody (eko-stanice) severně nad Hřebečnou
  - PO6 - rozv.pl.HIP-O1, přestavba části domu na muzeum hornické činnosti
  - PO7 - rozv.pl.AIZ-O8, cvičné hřiště hasičů v Abertamech
- \* Veřejná prostranství**
- Veřejná prostranství - komunikační koridory a shromažďovací plochy**
- PPK1 - rozv.pl.AIZ-P3, cyklostezka z Perinuku do Abertam podél jižní hranice zástavby obce
  - PPK2 - rozv.pl.AIP-P2, rekonstrukce prostoru náměstí ve městě die projektové dokumentace
  - PPK3 - rozv.pl.HIP-P1, pokračování rozv.pl. HIP-D8 v ZÚ Hřebečce
- Veřejná prostranství s veřejnou zelení**
- PP21 - rozv.pl.AIZ-P1, parcely v obytné zóně mezi Abertamy a Hřebečnou v místech stavebních uzávěr sanovaných důlních děl

**ZÁZNAM O ÚČINNOSTI OPATŘENÍ OBECNĚ PŮVABNÝ - ÚZEMNĚ PLÁNOVACÍ DOKUMENTACE (ÚPD)**

Název ÚPD	Změna č. 1 ÚP Abertamy
Orgán, který ÚPD vydal	Zastupitelstvo města Abertamy
Datum nabítní účinnosti	18. února 2014
Jméno a příjmení, funkce a podpis oprávněné osoby pořizovatele, oisř úředního razítka	Zdeněk Lakatos, starosta města Abertamy