


Květnová

urbanistická studie
rozvojové lokality

M 1:1 000

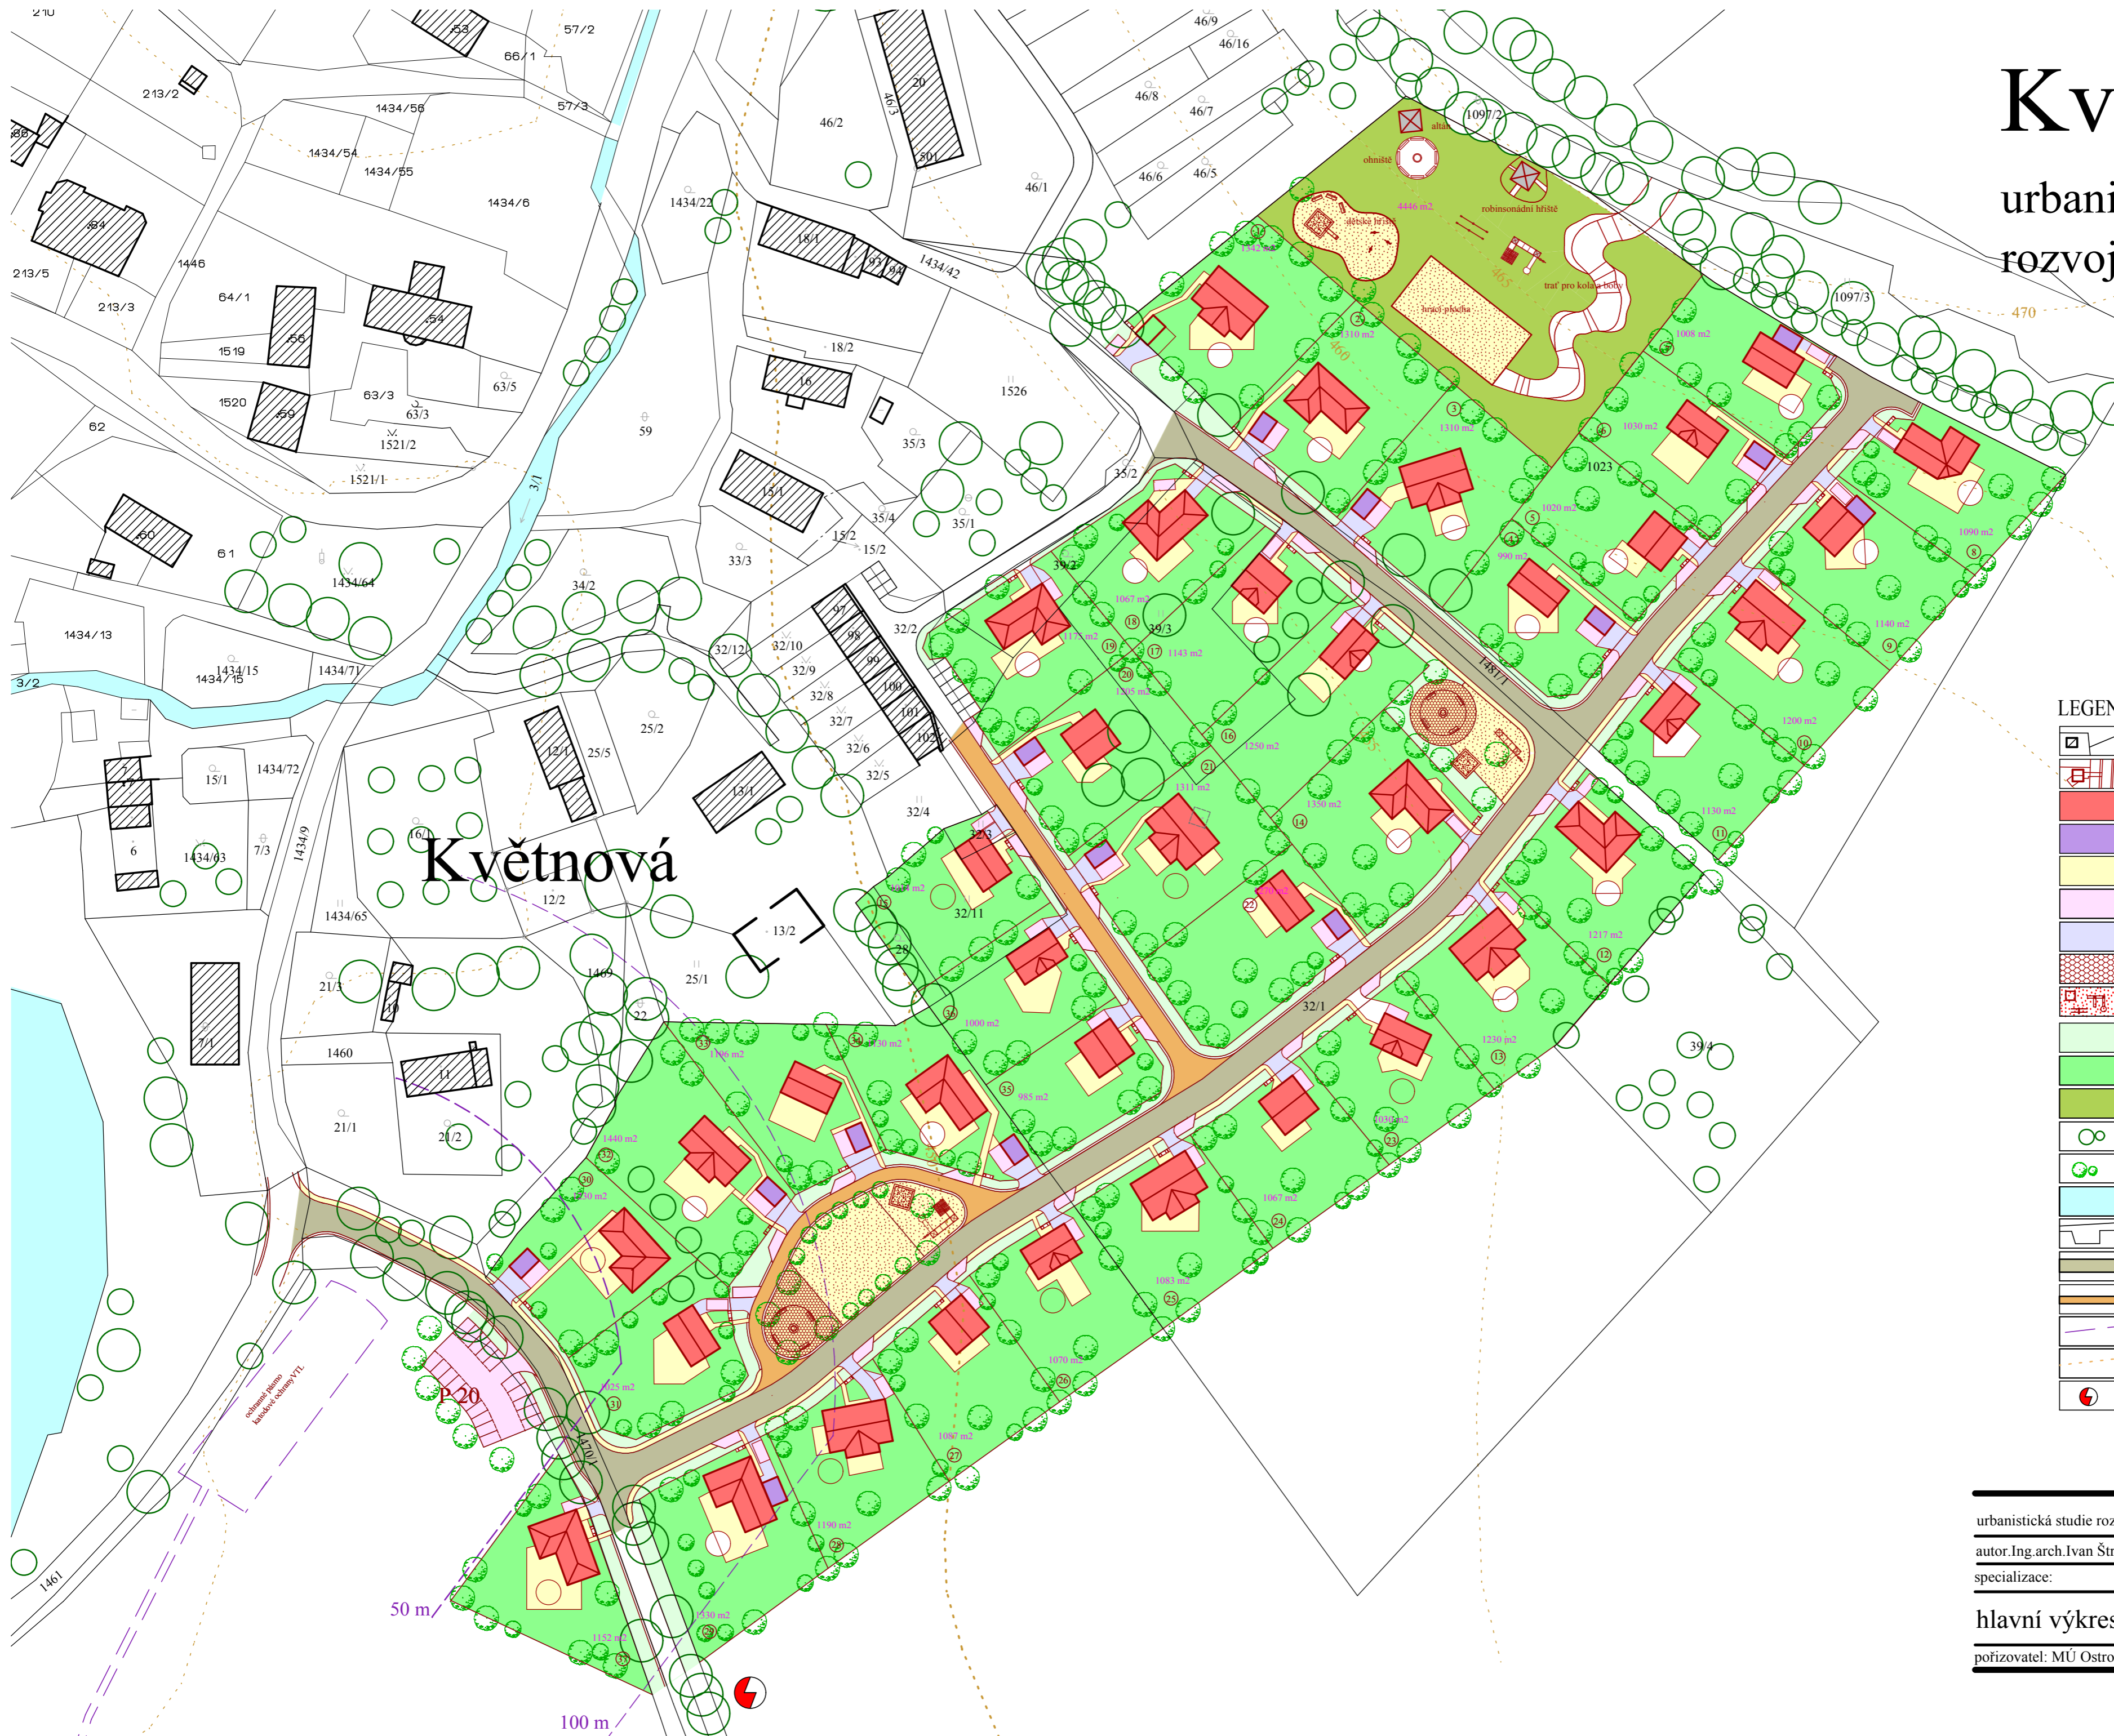

LEGENDA:

- stávající objekty a parcely
navržené objekty, parcely
a komunikace
- rodinné domy
- garáže
- pěší komunikace a terasy
- odstavná stání a parkoviště
- pojezdové plochy a vjezdy
- dlážděné společenské
plochy
- hřiště
- ostatní zeleň
- zahrady, obytná zeleň
- veřejná zeleň
- stromy stav
- stromy návrh
- vodní plochy, toky
- ostatní plochy
- obslužné komunikace M07
- obslužné komunikace D1
- ochranné pásmo katodové
ochrany vtl plynovodu
- vrstevnice
- trafostanice návrh

paré č. 4

urbanistická studie rozvojové lokality

Květnová

autor: Ing. arch. Ivan Štros

IČO: 1240 3725

specializace:

hlavní výkres

měřítko: 1 : 1 000

datum: květen 2005

pořizovatel: MÚ Ostrov

číslo výkresu: I