
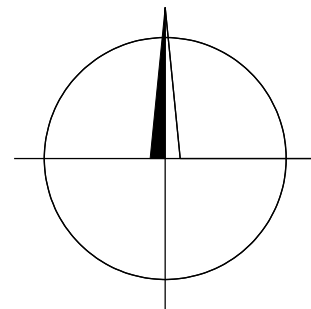


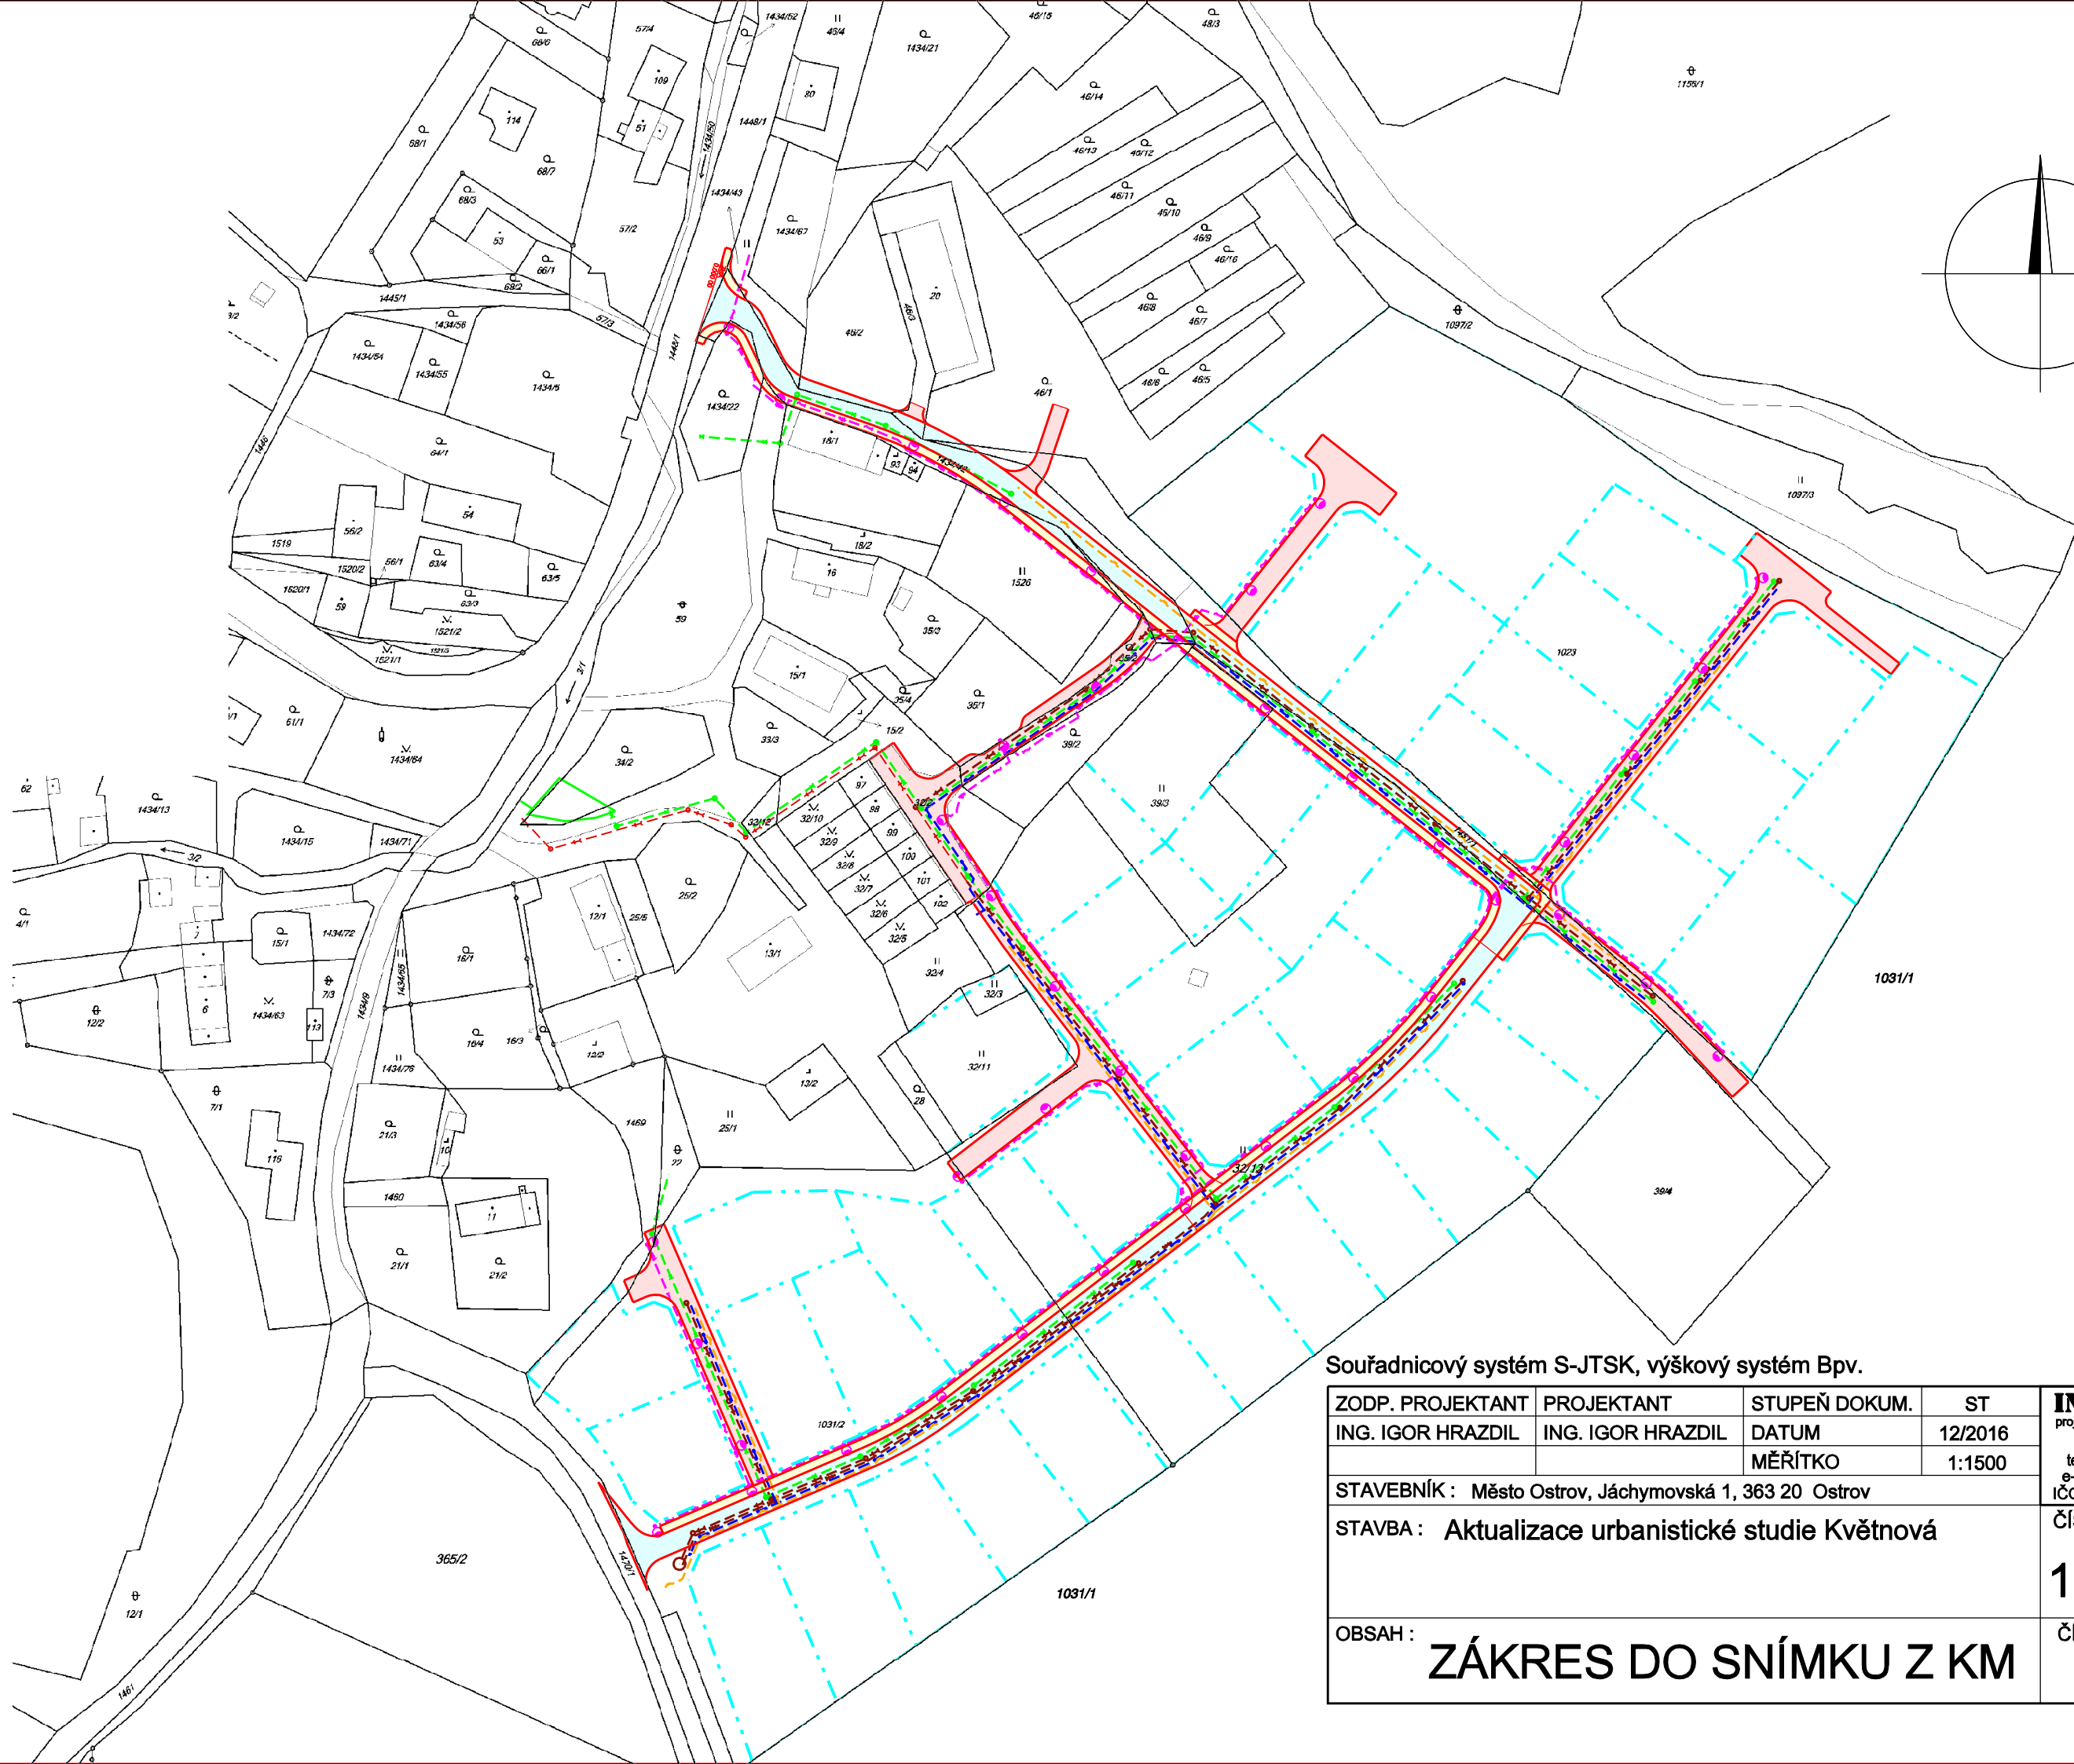

Souřadnicový systém S-JTSK, výškový systém Bpv.

ZODP. PROJEKTANT	PROJEKTANT	STUPEŇ DOKUM.	ST	ING. IGOR HRAZDIL projekty, inženýrská činnost, provádění staveb Křely 81, 363 01 OSTROV tel.: +420 776 555 866, IDDS: se4jac2 e-mail: ing.igor.hrazdil@seznam.cz IČO: 10343237 DIČ: CZ5802180043	
ING. IGOR HRAZDIL	ING. IGOR HRAZDIL	DATUM	12/2016		
		MĚŘÍTKO	1:1500		
STAVEBNÍK : Město Ostrov, Jáchymovská 1, 363 20 Ostrov				ČÍS.ZAKÁZKY	OZN.PŘÍL.
STAVBA : Aktualizace urbanistické studie Květnová				16-029	B2 ^{II} _{1031/1}
OBSAH : ZÁKRES DO SNÍMKU Z KM				ČÍSLO KOPIE	