


Horní Žďár urbanistická studie

M 1:1 000

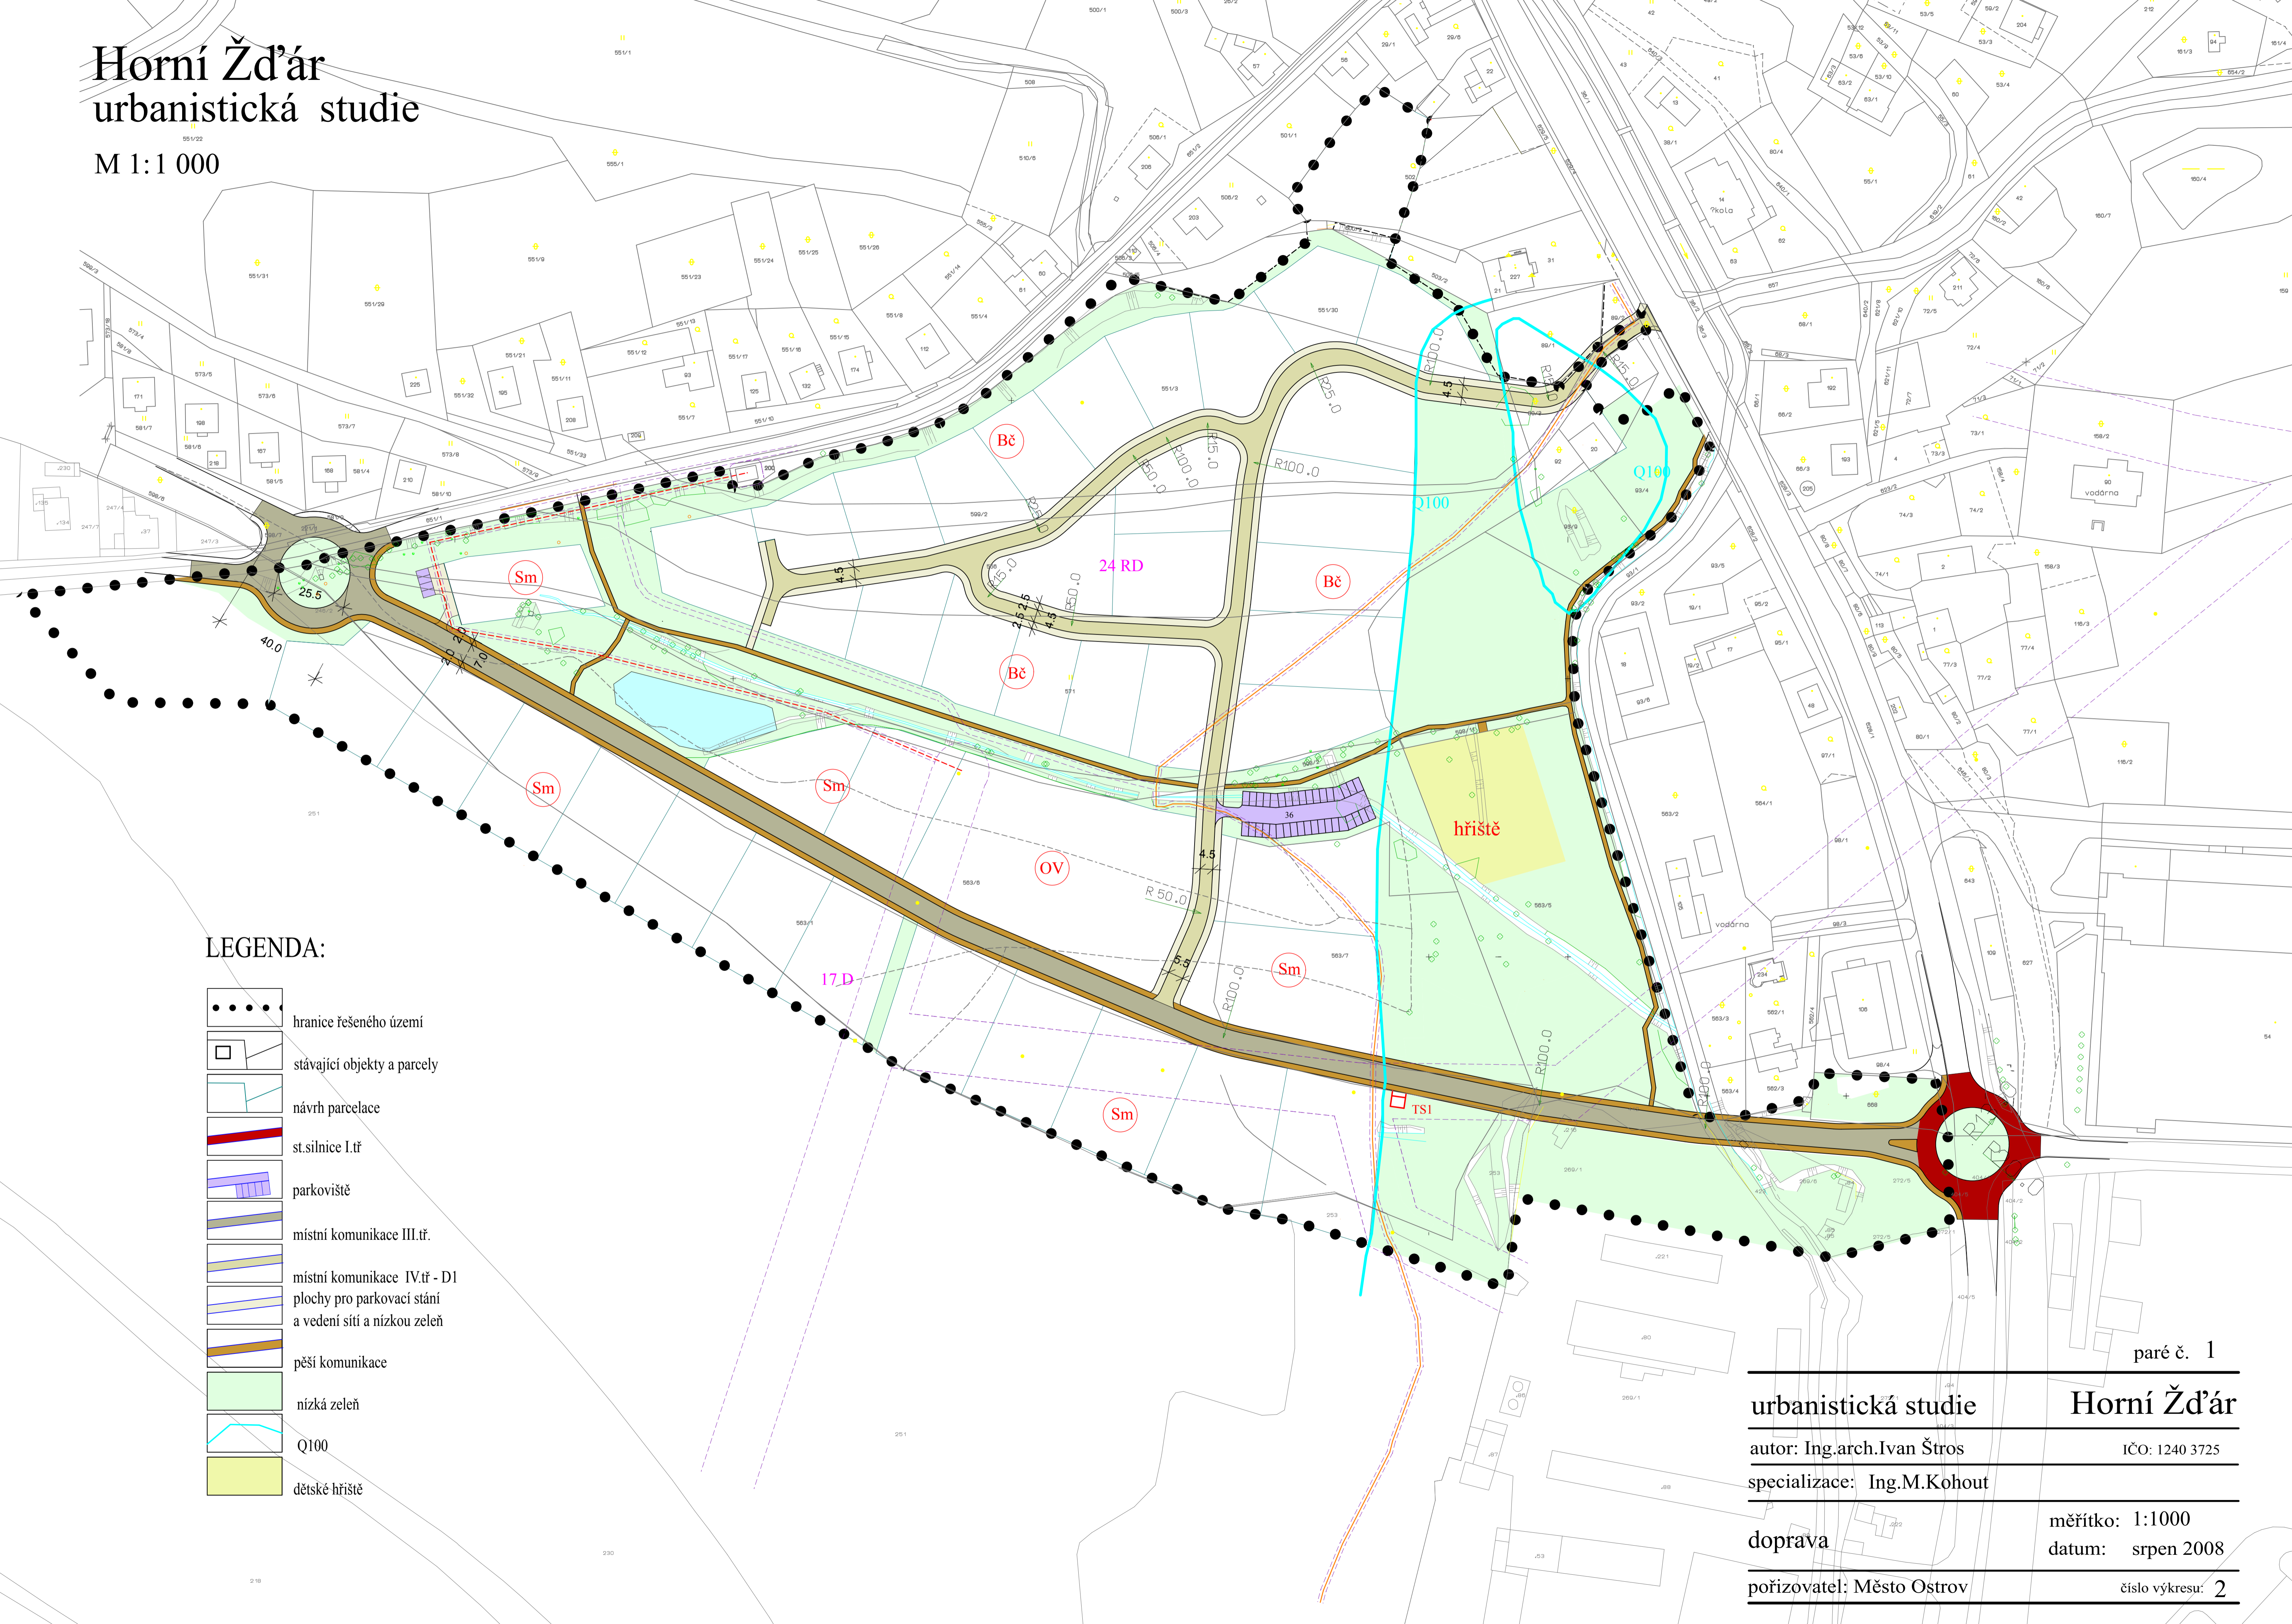

LEGENDA:

- hranice řešeného území
- stávající objekty a parcely
- návrh parcelace
- st.silnice I.tř
- parkoviště
- místní komunikace III.tř.
- místní komunikace IV.tř - D1
- plochy pro parkovací stání a vedení sítě a nízkou zeleň
- pěší komunikace
- nízká zeleň
- Q100
- dětské hřiště

paré č. 1

urbanistická studie

Horní Žďár

autor: Ing.arch.Ivan Štros

IČO: 1240 3725

specializace: Ing.M.Kohout

doprava

měřítko: 1:1000

datum: srpen 2008

pořizovatel: Město Ostrov

číslo výkresu: 2