


Horní Žďár

urbanistická studie

M 1:1 000

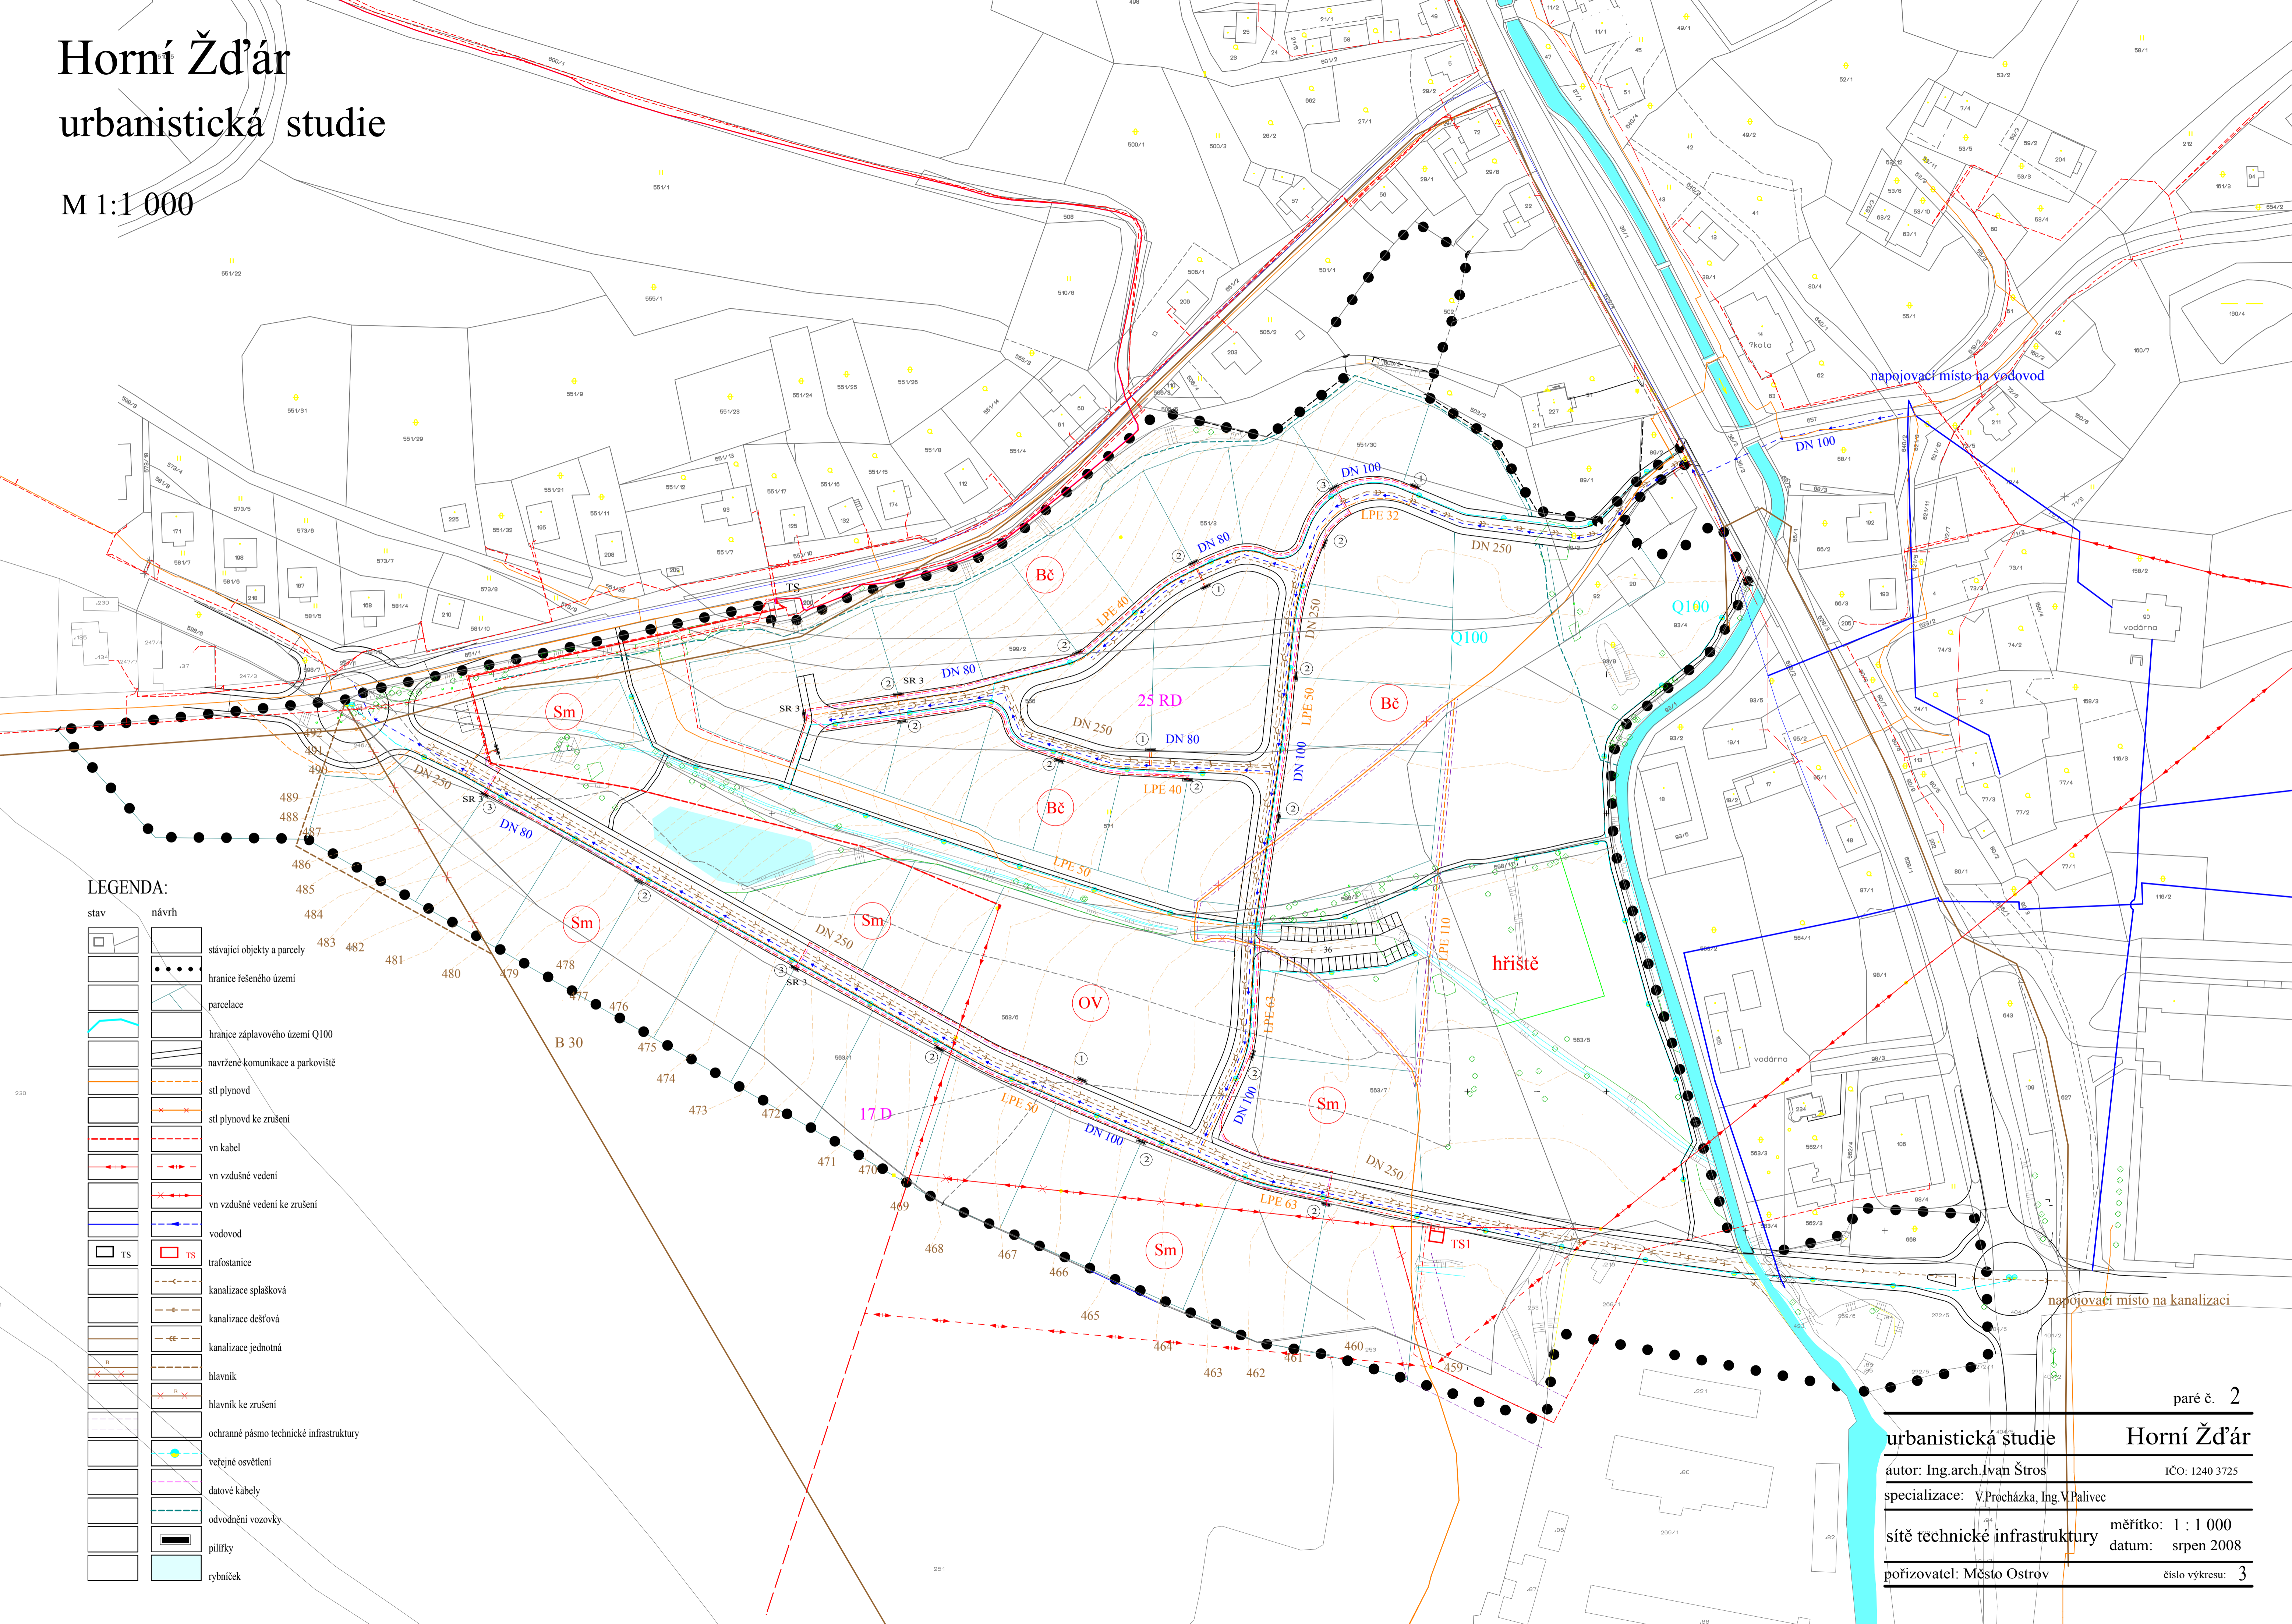

LEGENDA:

stav	návrh	
		stávající objekty a parcely
		hranice řešeného území
		parcely
		hranice záplavového území Q100
		navržené komunikace a parkoviště
		stl plynovod
		stl plynovod ke zrušení
		vn kabel
		vn vzdušné vedení
		vn vzdušné vedení ke zrušení
		vodovod
		trafostanice
		kanalizace splašková
		kanalizace dešťová
		kanalizace jednotná
		hlavník
		hlavník ke zrušení
		ochranné pásmo technické infrastruktury
		veřejné osvětlení
		datové kabely
		odvodnění vozovky
		pilířky
		rybníček