


Horní Žďár

urbanistická studie

M 1:1 000

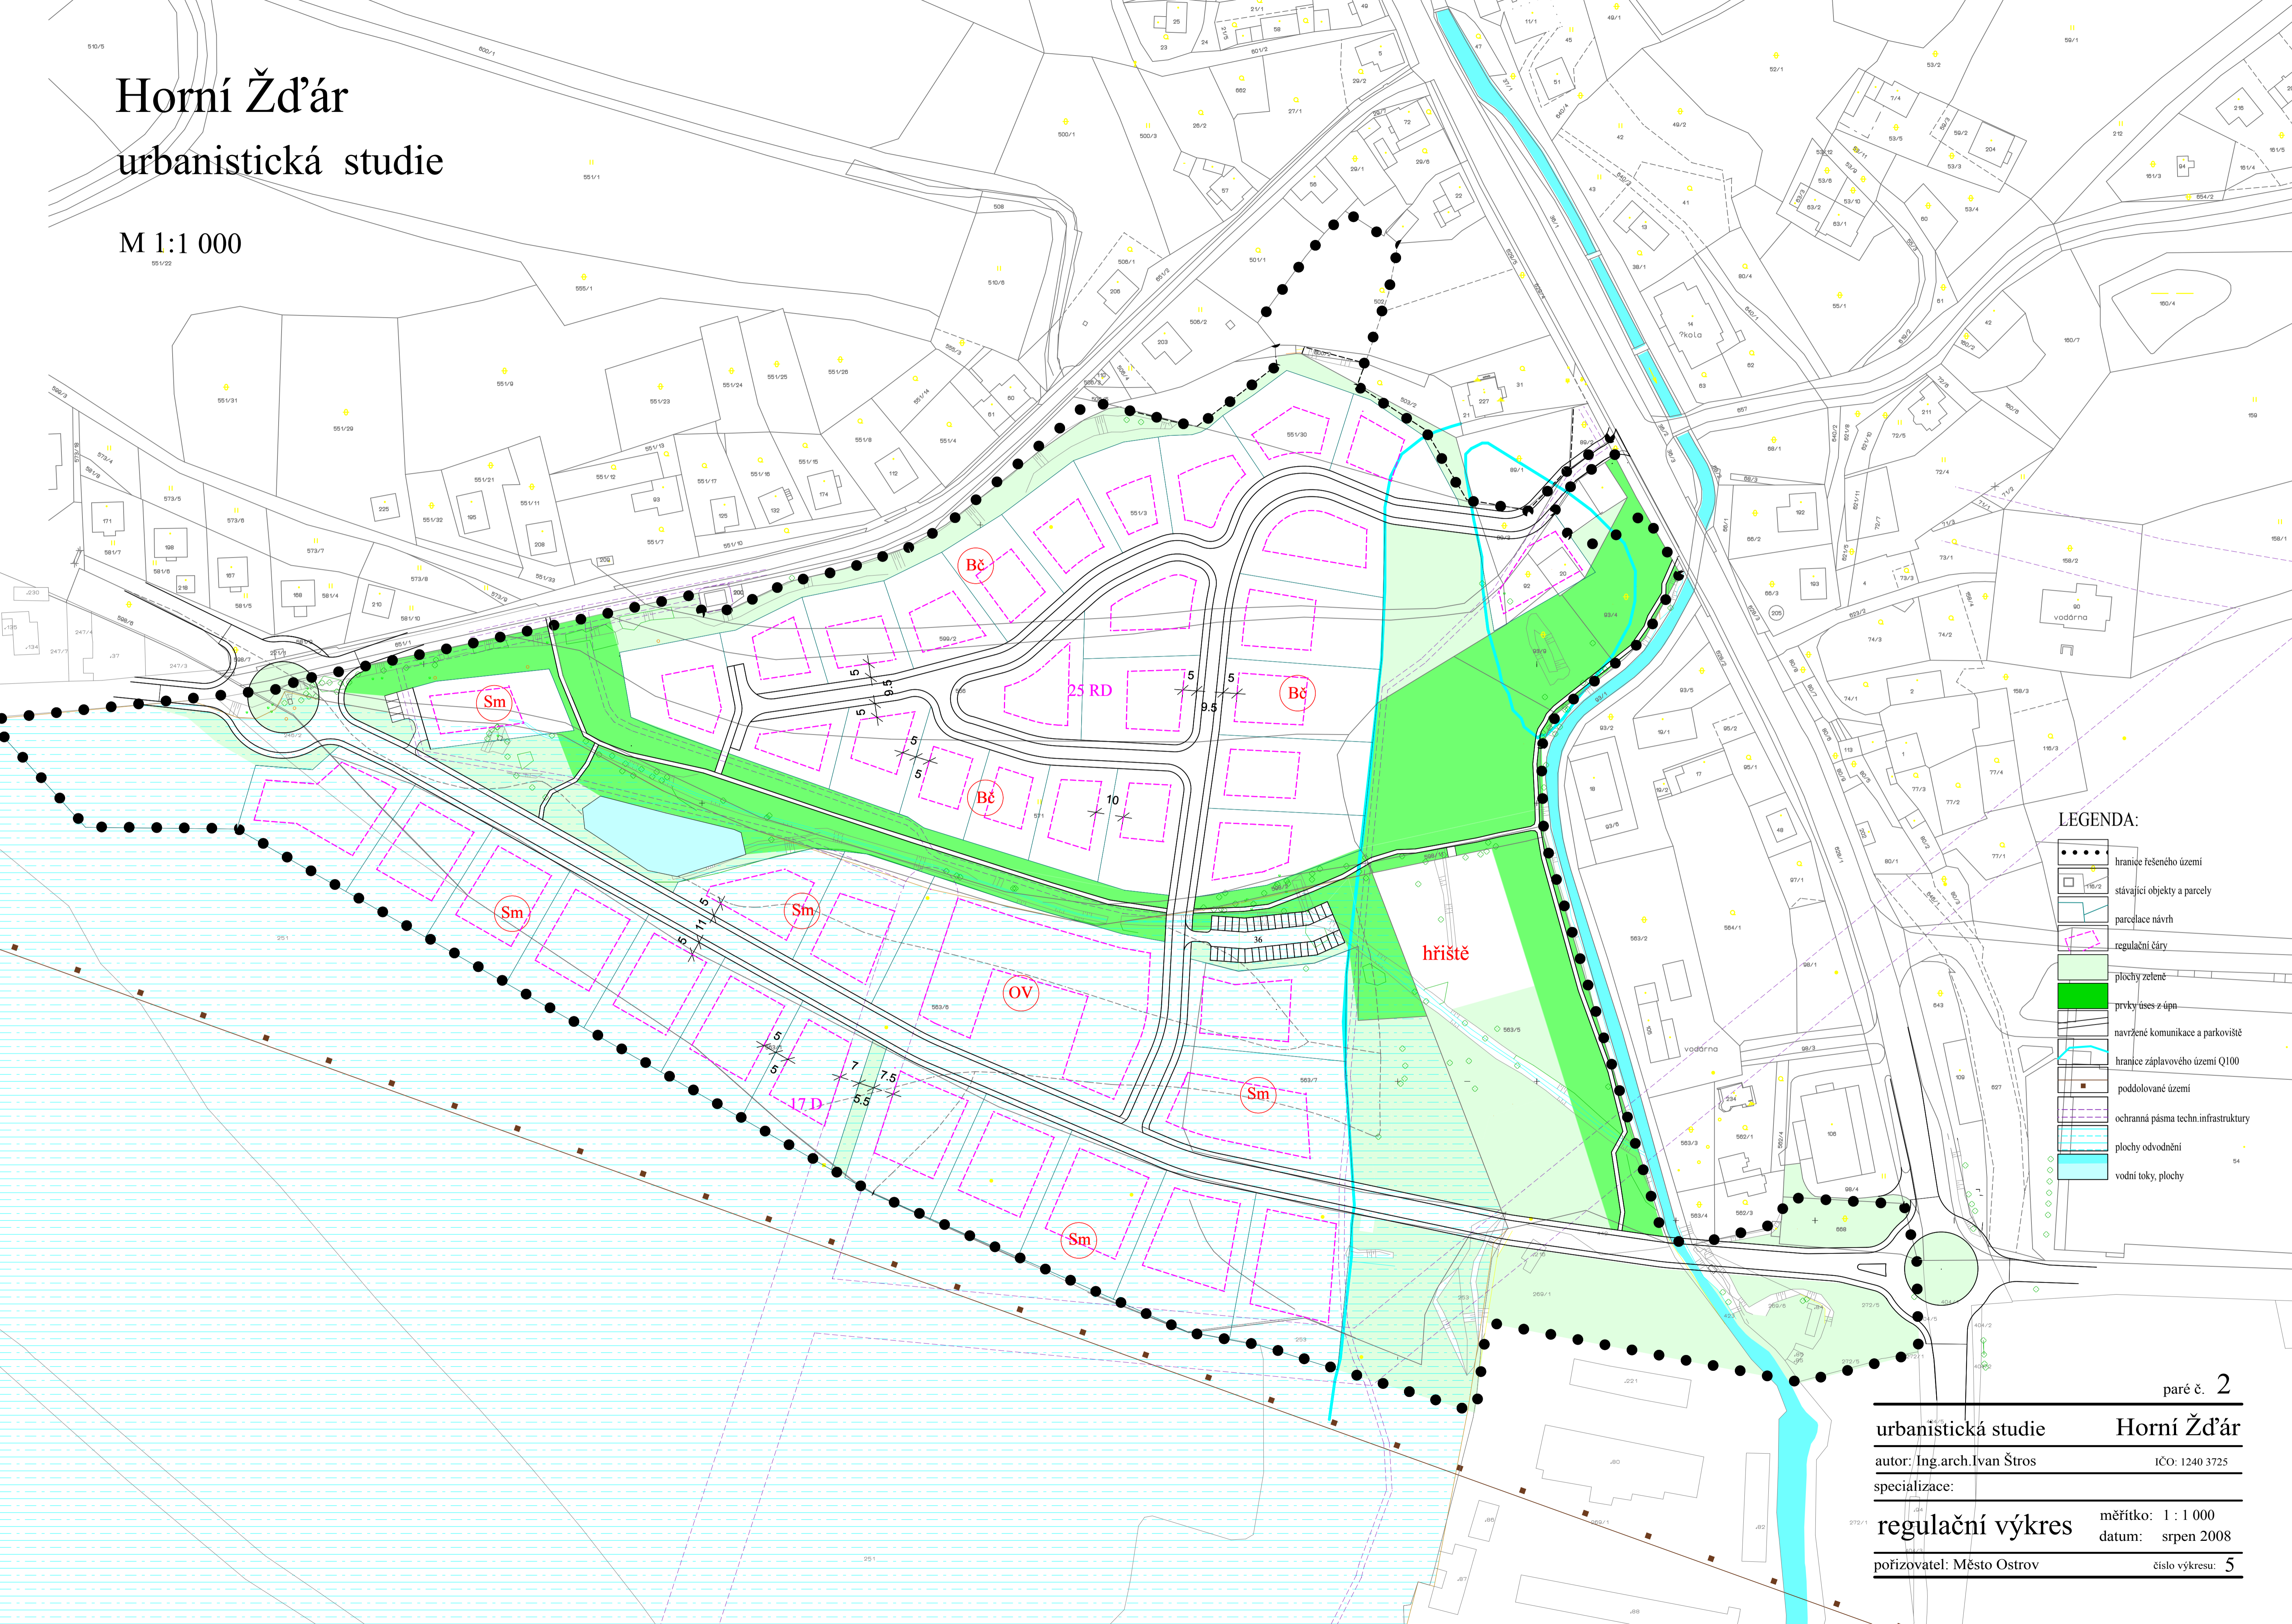

LEGENDA:

- hranice řešeného území
- ▭ stávající objekty a parcely
- ▭ parcely návrh
- ▭ regulační čáry
- ▭ plochy zeleně
- ▭ prvky útes z úpn
- ▭ navržené komunikace a parkoviště
- ▭ hranice záplavového území Q100
- ▭ poddolované území
- ▭ ochranná pásma techn. infrastruktury
- ▭ plochy odvodnění
- ▭ vodní toky, plochy

paré č. 2

urbanistická studie **Horní Žďár**
autor: Ing. arch. Ivan Štros IČO: 1240 3725
specializace:
měřítko: 1 : 1 000
datum: srpen 2008
pořizovatel: Město Ostrov číslo výkresu: 5

regulační výkres

měřítka: 1 : 1 000
datum: srpen 2008

pořizovatel: Město Ostrov číslo výkresu: 5