


Horní Žďár

urbanistická studie

M 1: 1000

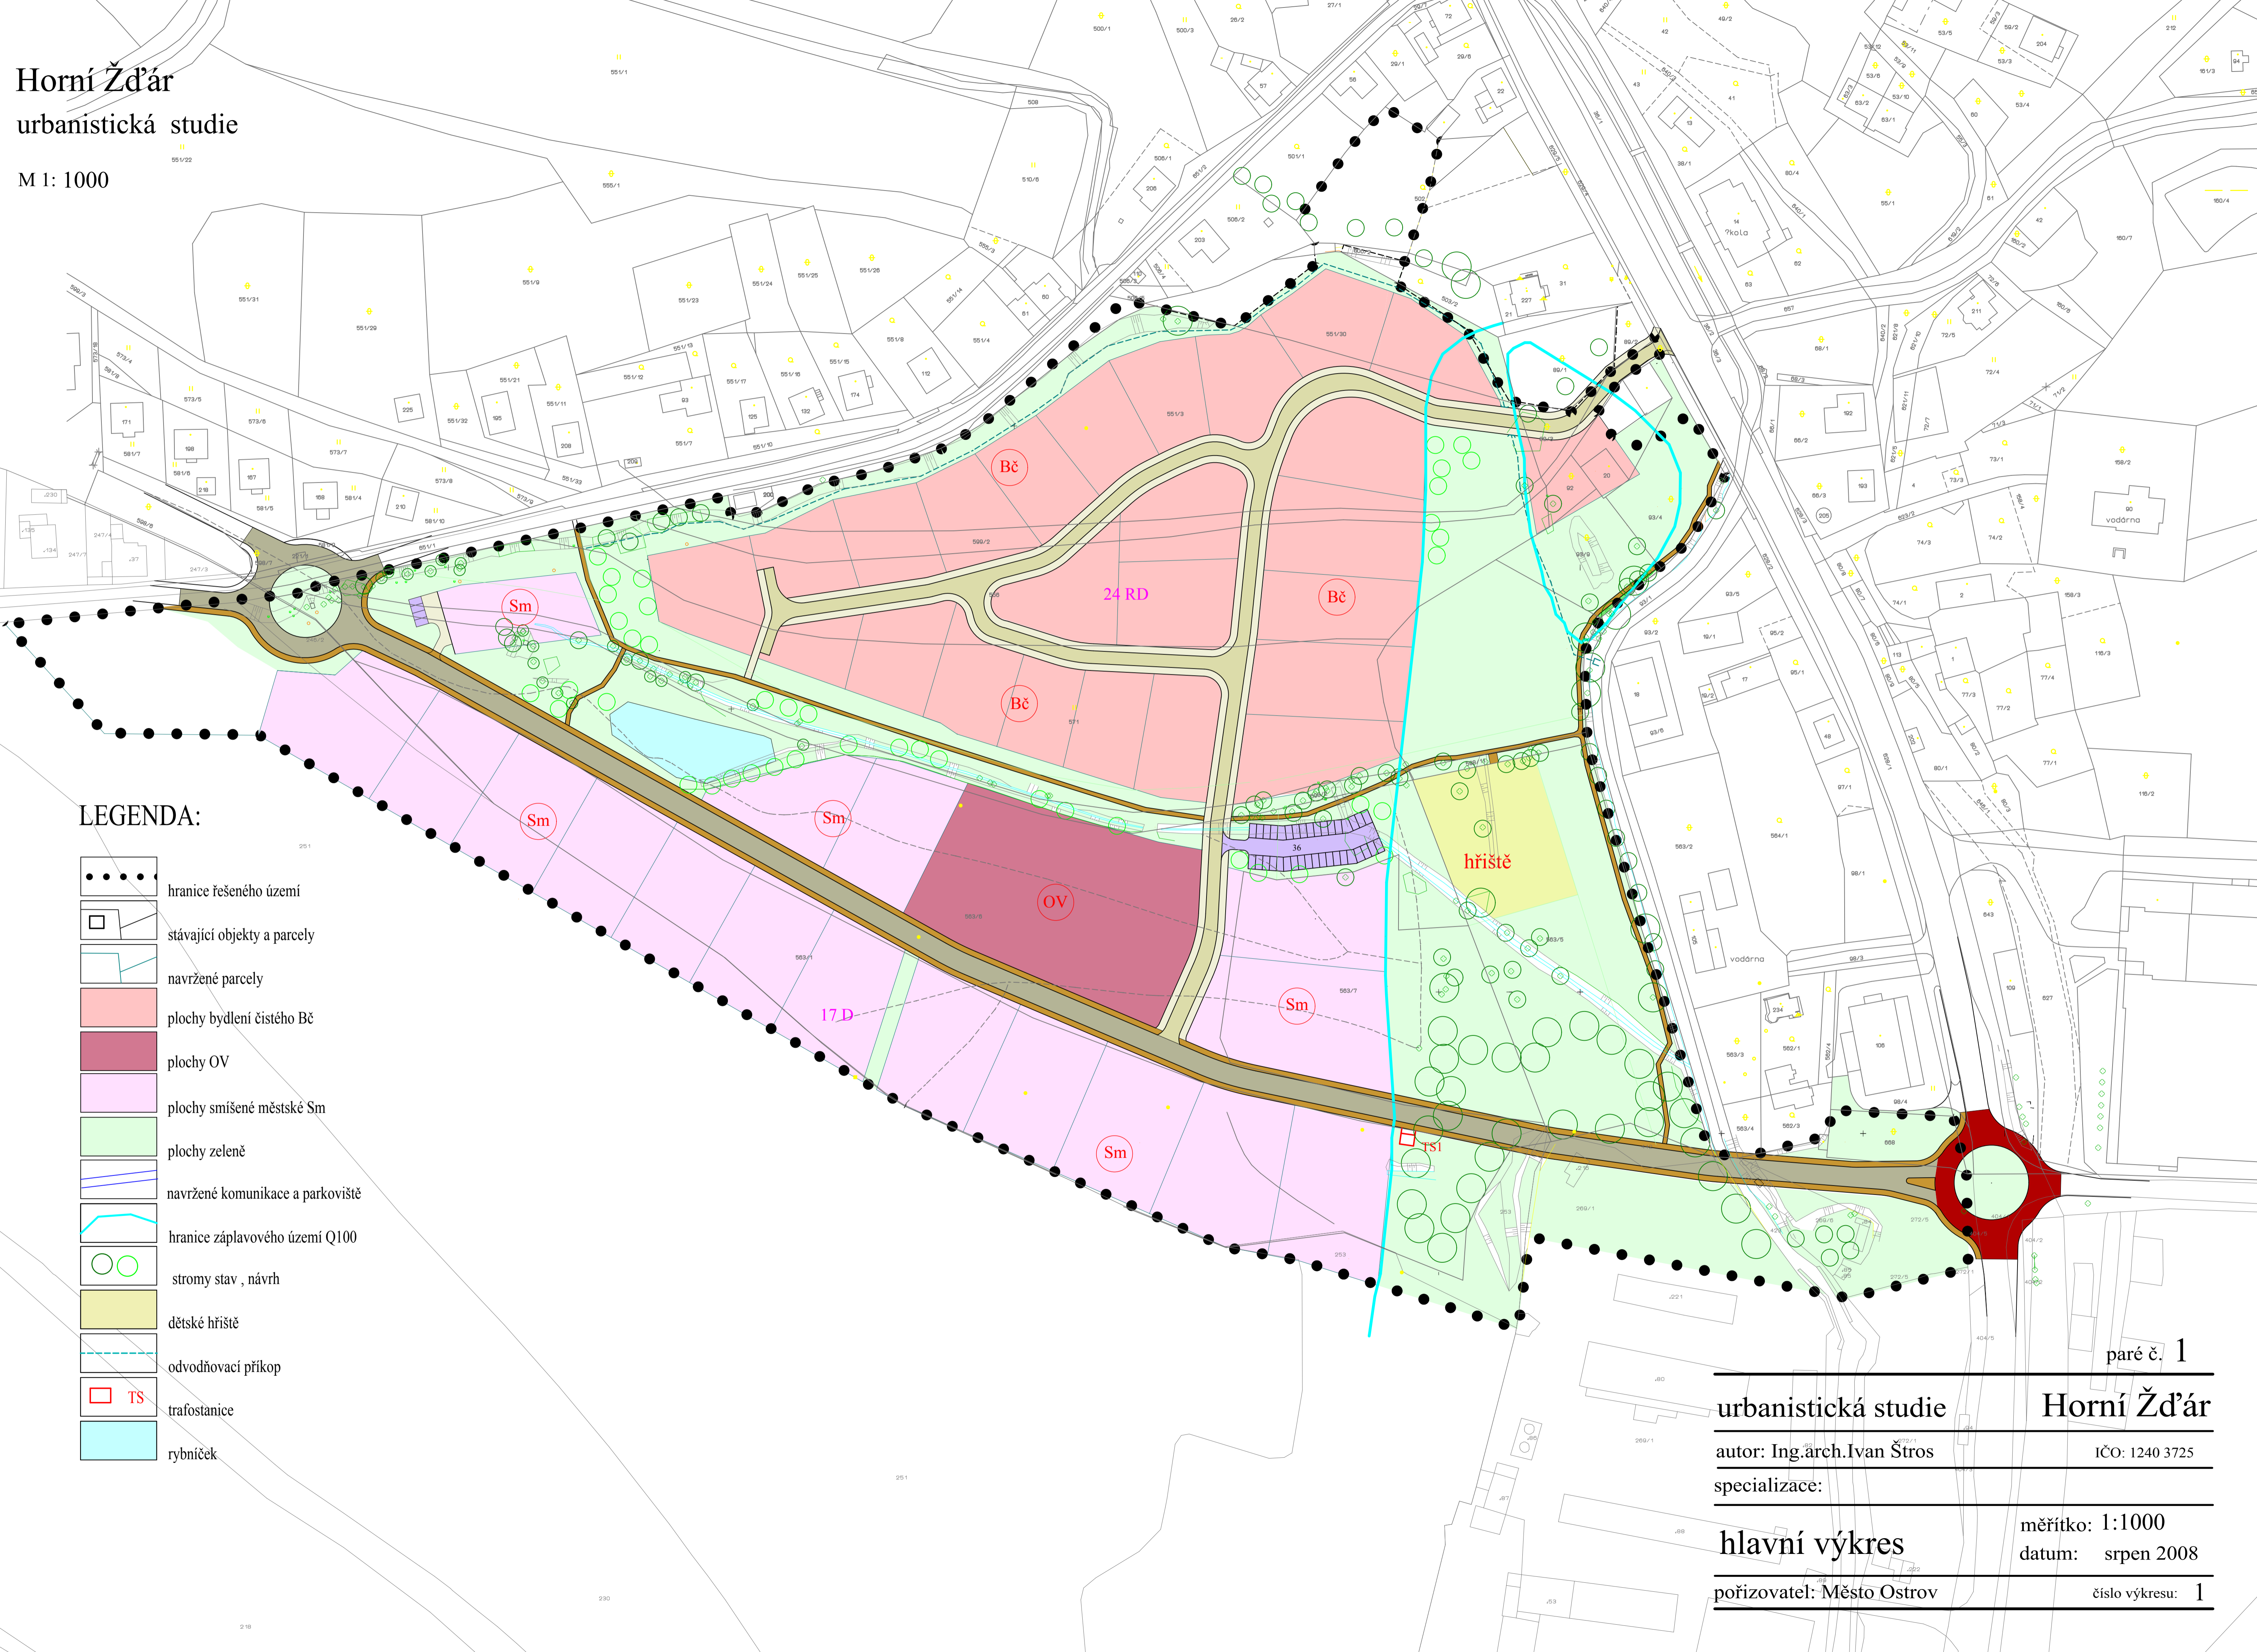

LEGENDA:

- hranice řešeného území
- stávající objekty a parcely
- navržené parcely
- plochy bydlení čistého Bč
- plochy OV
- plochy smíšené městské Sm
- plochy zeleně
- navržené komunikace a parkoviště
- hranice záplavového území Q100
- stromy stav , návrh
- dětské hřiště
- odvodňovací příkop
- trafostanice
- rybníček

paré č. 1

urbanistická studie

Horní Žďár

autor: Ing.arch.Ivan Štros

IČO: 1240 3725

specializace:

hlavní výkres

měřítko: 1:1000

datum: srpen 2008

pořizovatel: Město Ostrov

číslo výkresu: 1