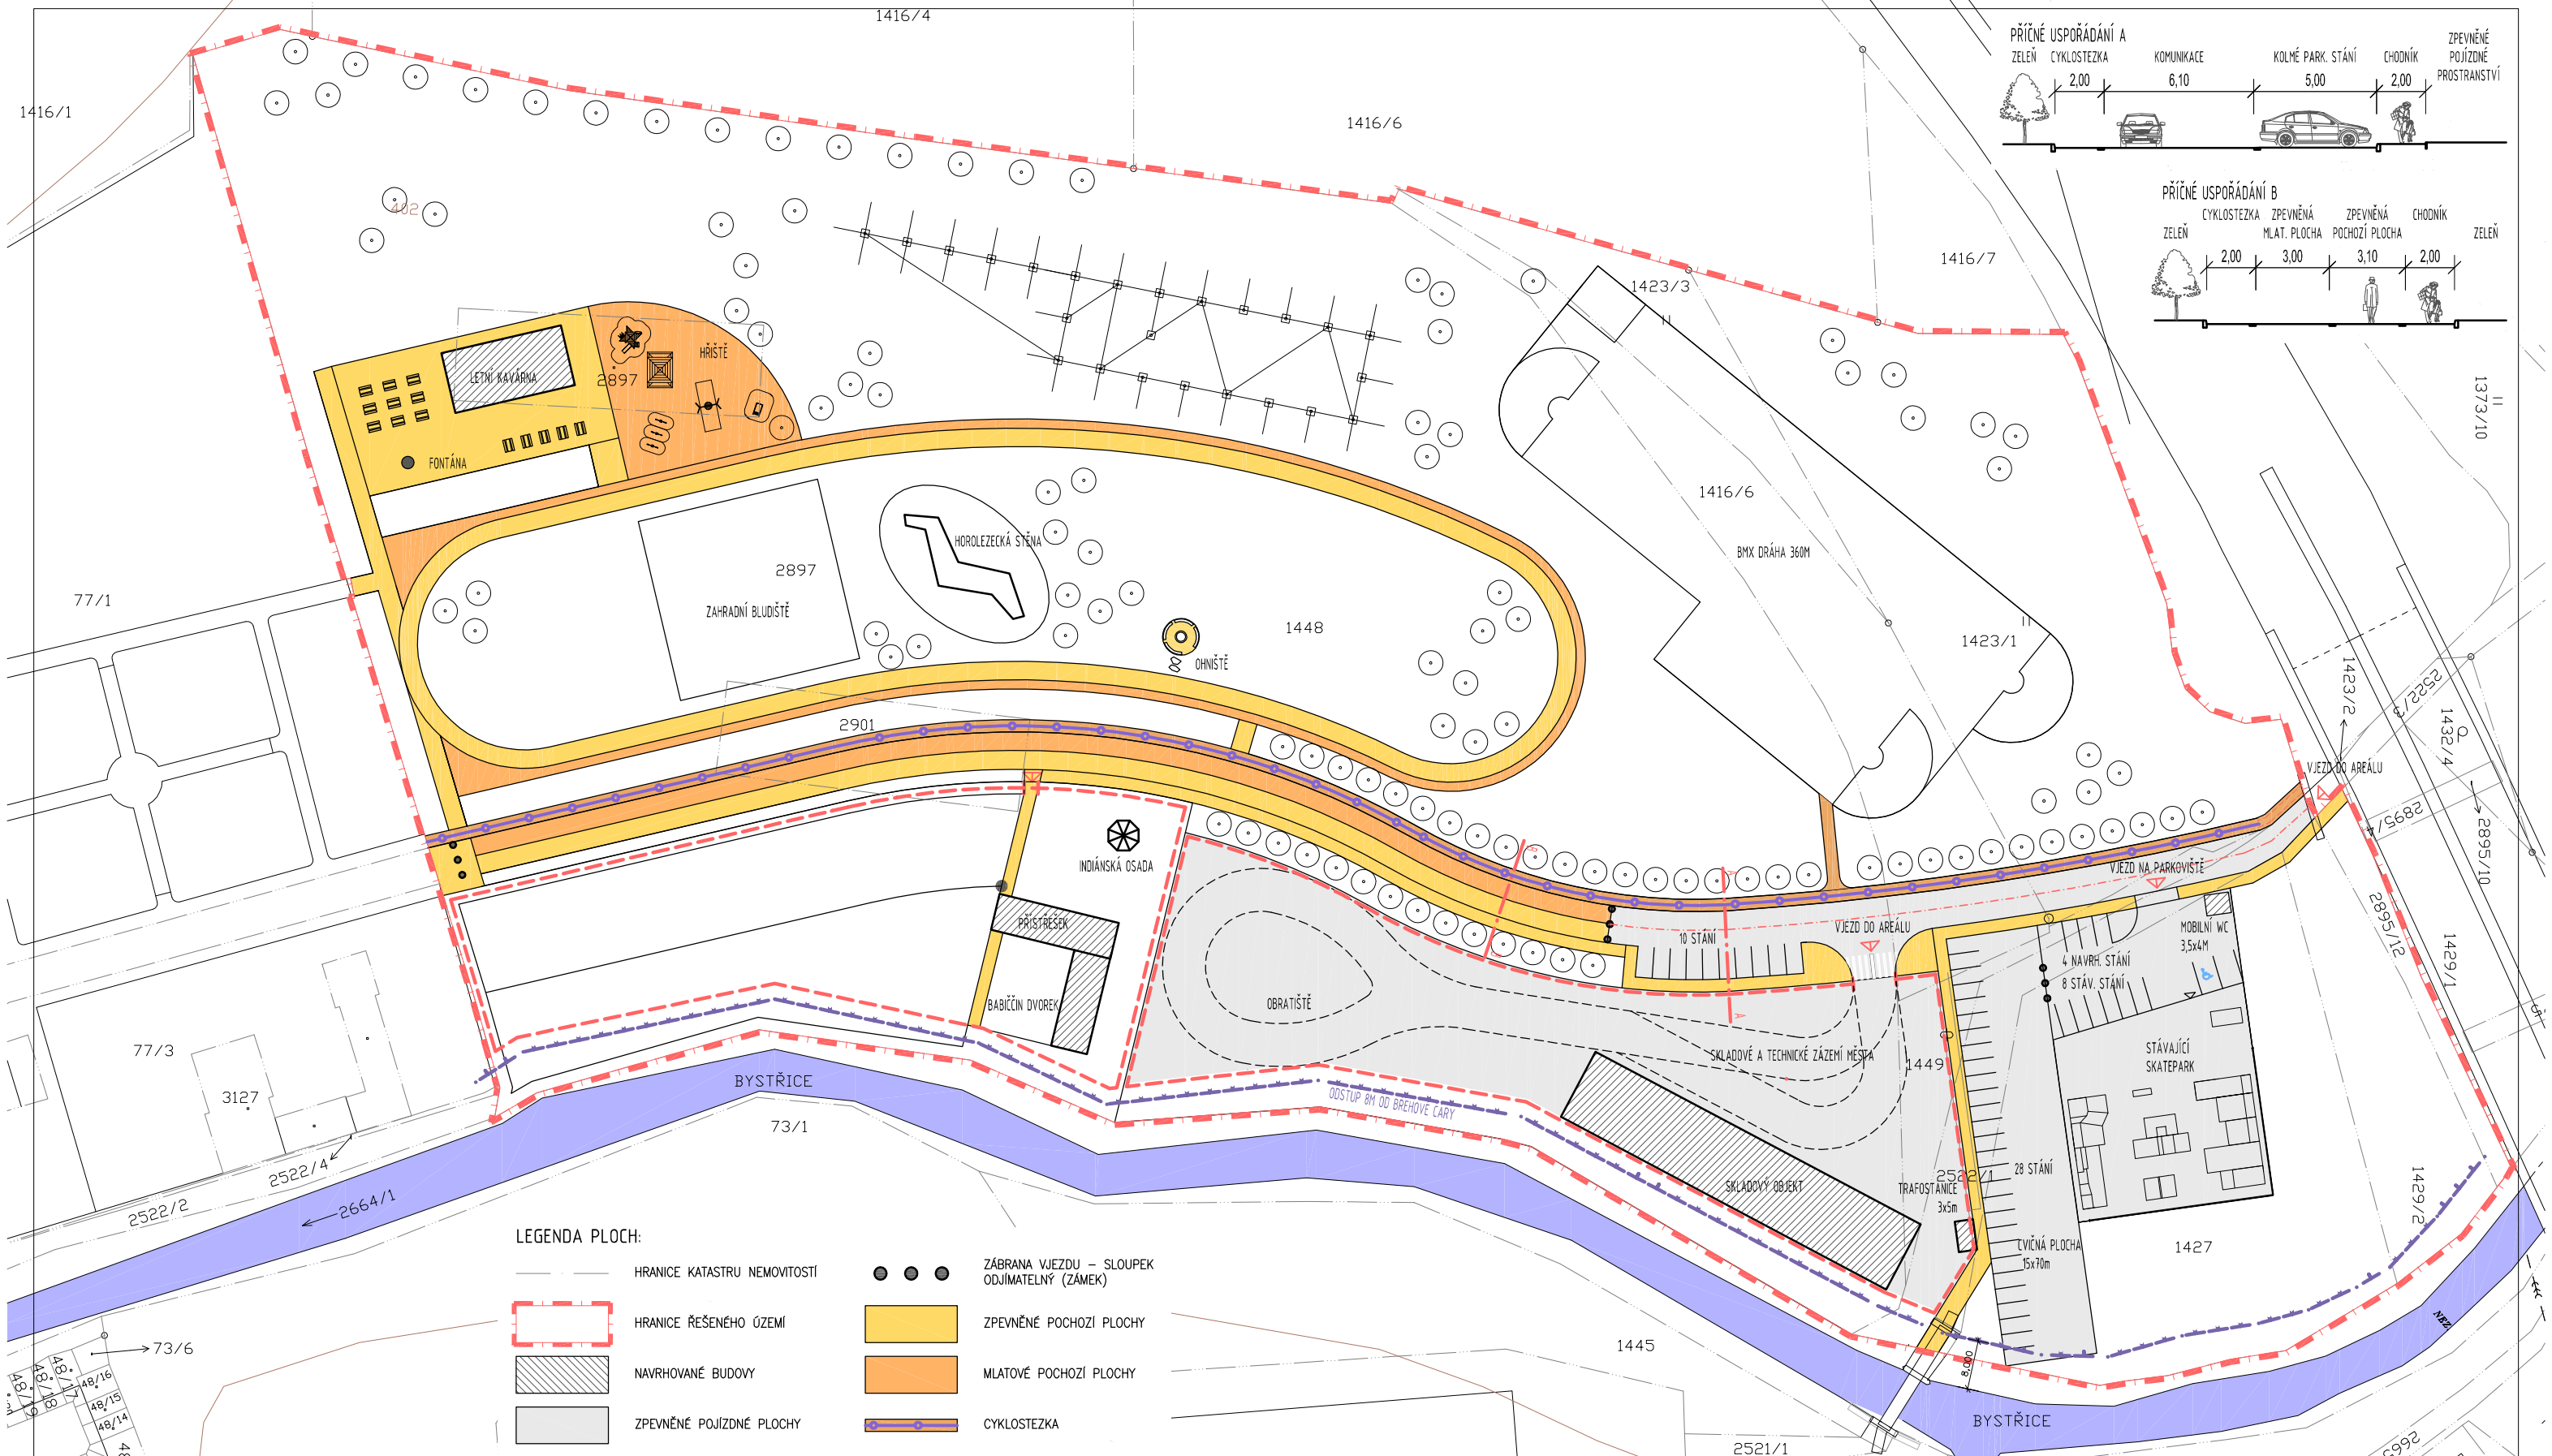

Název a místo stavby:

ÚZEMNÍ STUDIE OSTROV - AREÁL BÝVALÝCH KASÁREN

p.č. 1448, 1449, 2522/1, 1427, 1429/2, 1423/1, 1423/3, 2895/12, část 1416/6; k.ú. Ostrov nad Ohří

S

Pořizovatel: MěÚ Ostrov, Odbor rozvoje a územního plánování, Jáchymovská 1, 363 01 Ostrov Ing. Alexandra Fürbachová, vedoucí Odboru rozvoje a územního plánování	Generální projektant: Atelier Dvořák Architekti Ing.arch. Michaela Dvořáková	Stupeň dokumentace: ÚZEMNÍ STUDIE	Výkres: SITUACE DOPRAVNÍHO ŘEŠENÍ	Číslo výkresu: 06
Objednatel: Město Ostrov Jáchymovská 1, 363 01 Ostrov	Hlavní architekt projektu: Ing.arch. Michaela Dvořáková Spolupráce: Ing. Vojtěch Dušek	Datum: LEDEN - KVĚTEN 2016	Měřítko: 1:1000	Paré: