



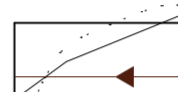
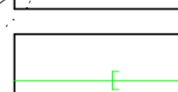







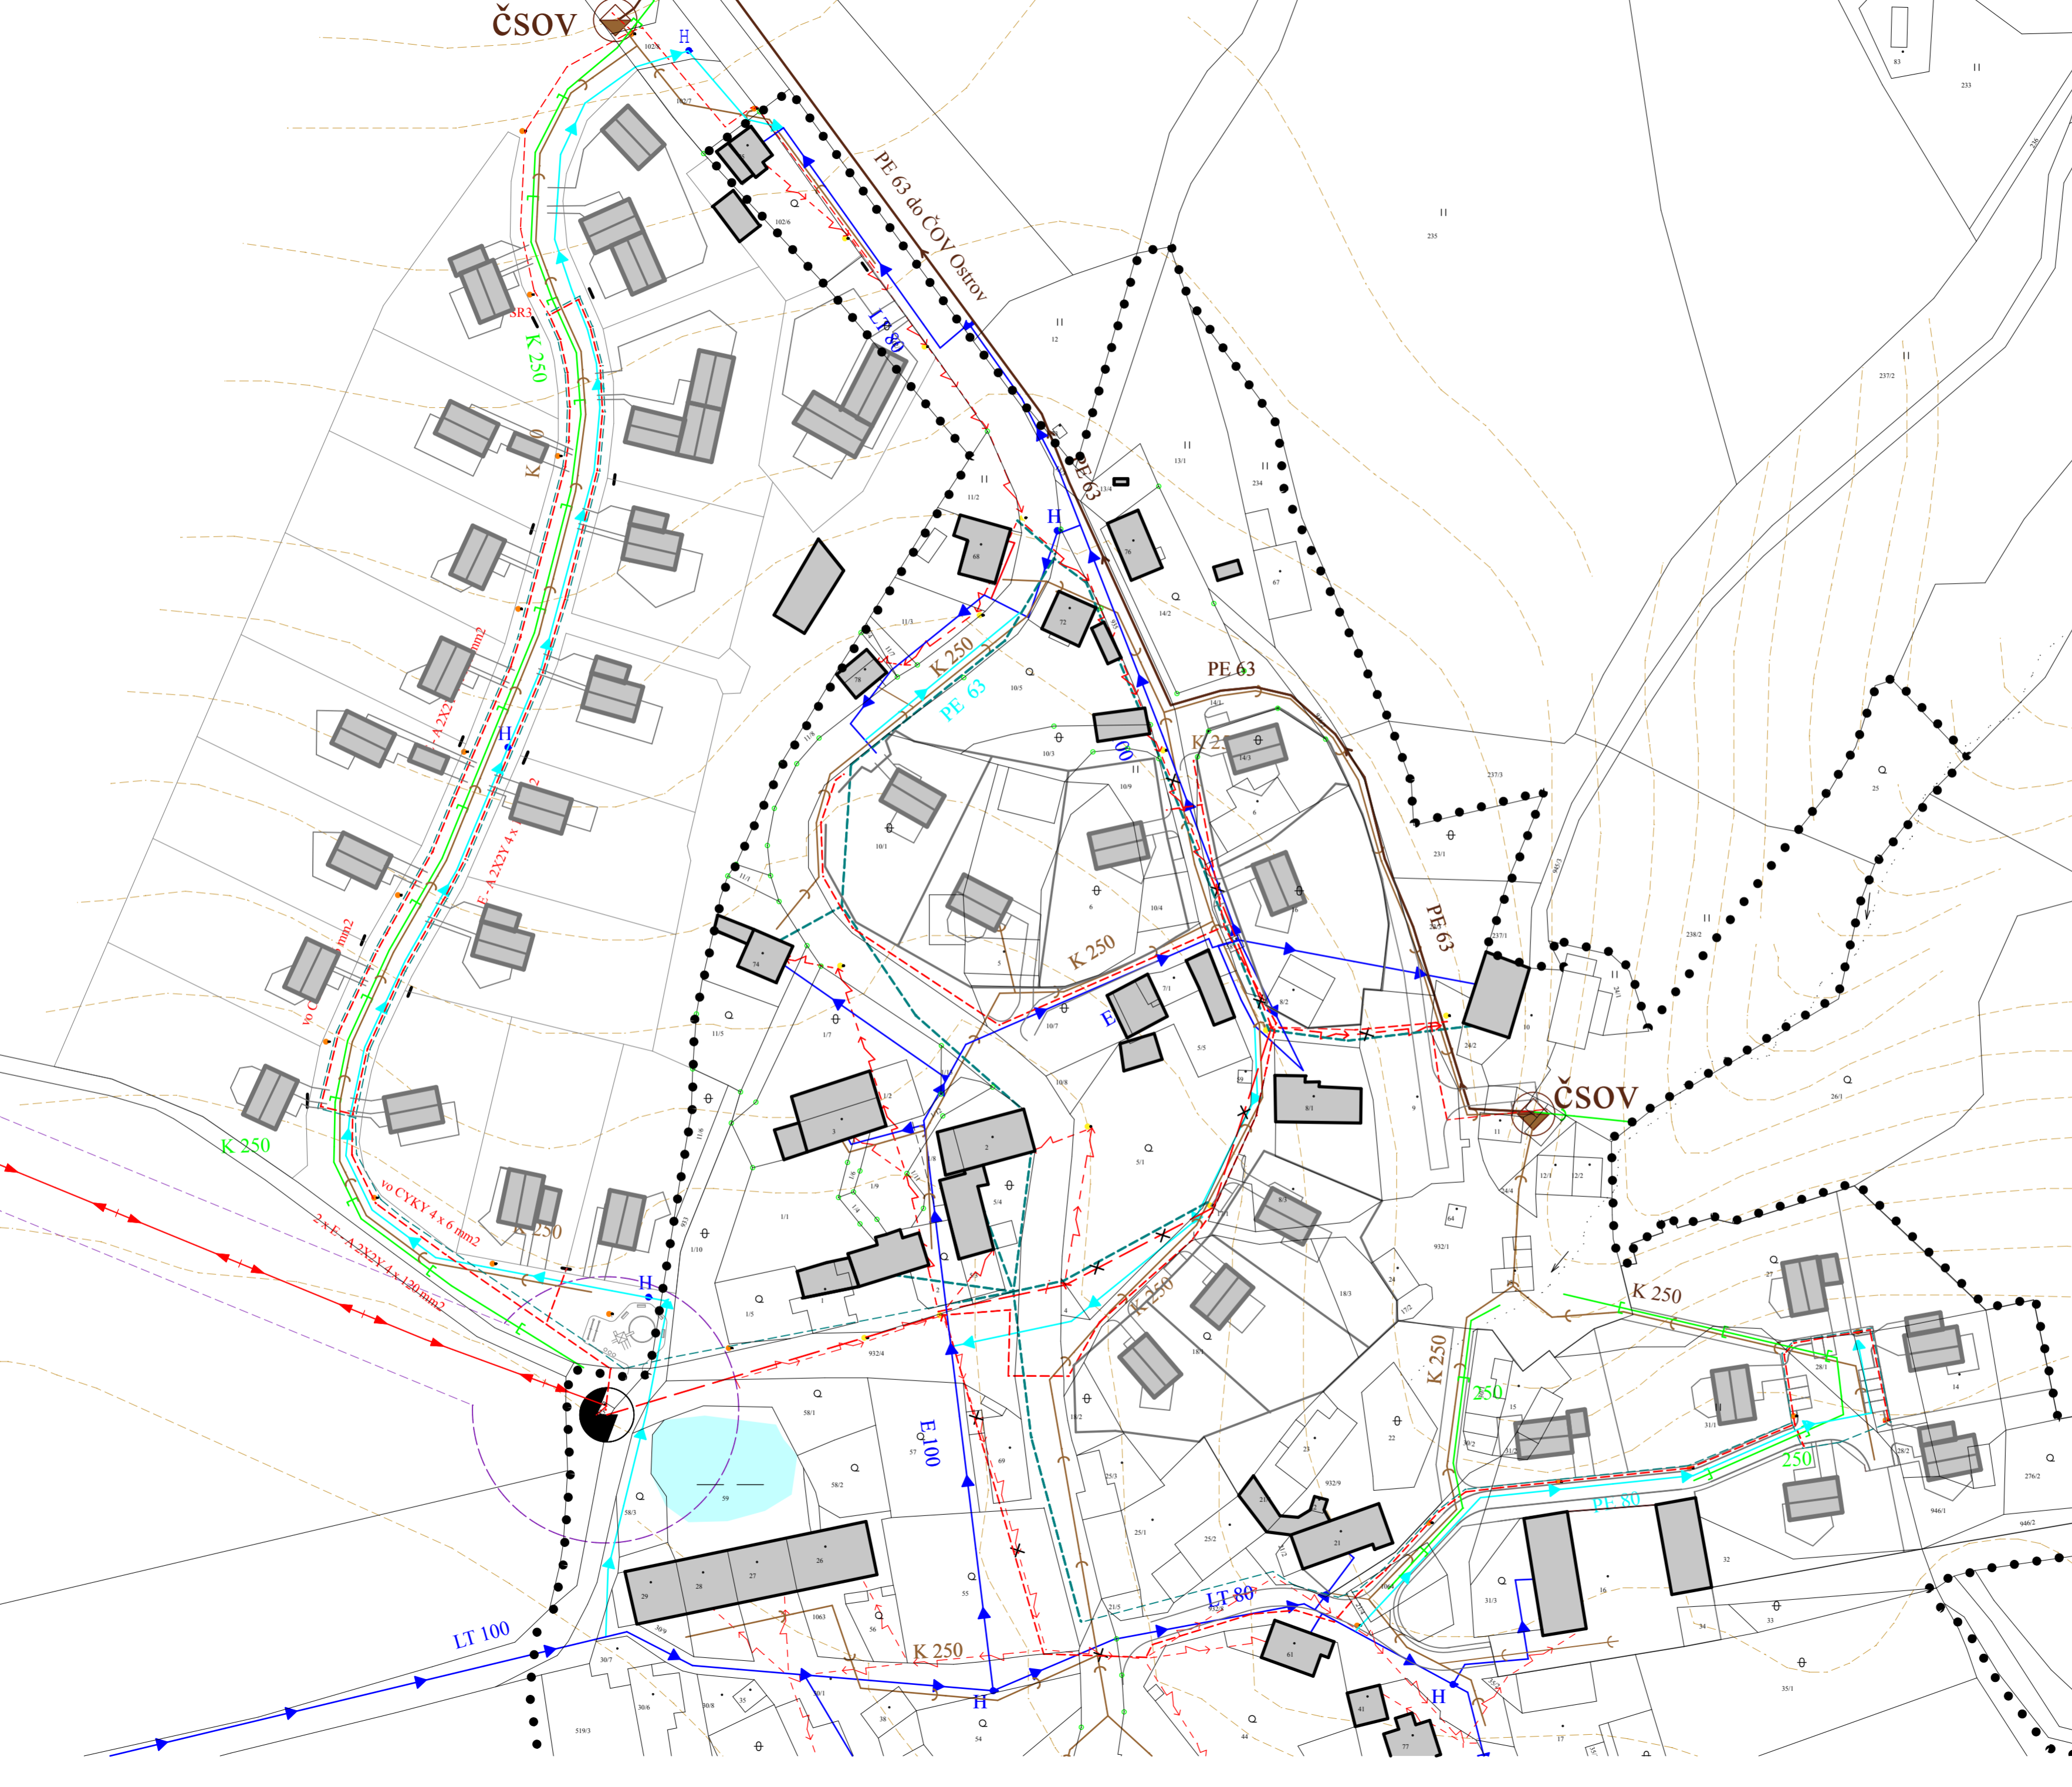


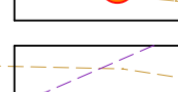


# Mořičov

## Studie zástavby scelení studií

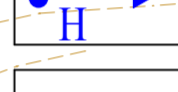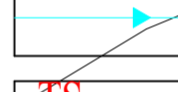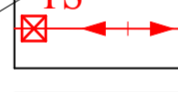

### LEGENDA:

-  zástavba stav
-  zástavba návrh
-  kanalizace splašková návrh
-  kanalizace splašková výtlač návrh
-  kanalizace dešťová návrh
-  čerpací stanice odpadních vod
-  vodovod stav, hydranty
-  vodovod návrh
-  VN stav, trafostanice
-  nn stav
-  nn návrh
-  spoje stav
-  spoje návrh
-  veřejné osvětlení
-  ochranné pásmo VN
-  vodní plocha

Mořičov

paré č. 4

Studie zástavby - scelení studií	Mořičov
projektant: Ing.arch.Ivan Štros	IČO: 1240 3725
specializace:	
technická infrastruktura	měřítko: 1 : 1000
varianta 3	datum: duben 2009
objednatel: MÚ Ostrov	
pořizovatel: MÚ Ostrov	číslo výkresu: 3.3