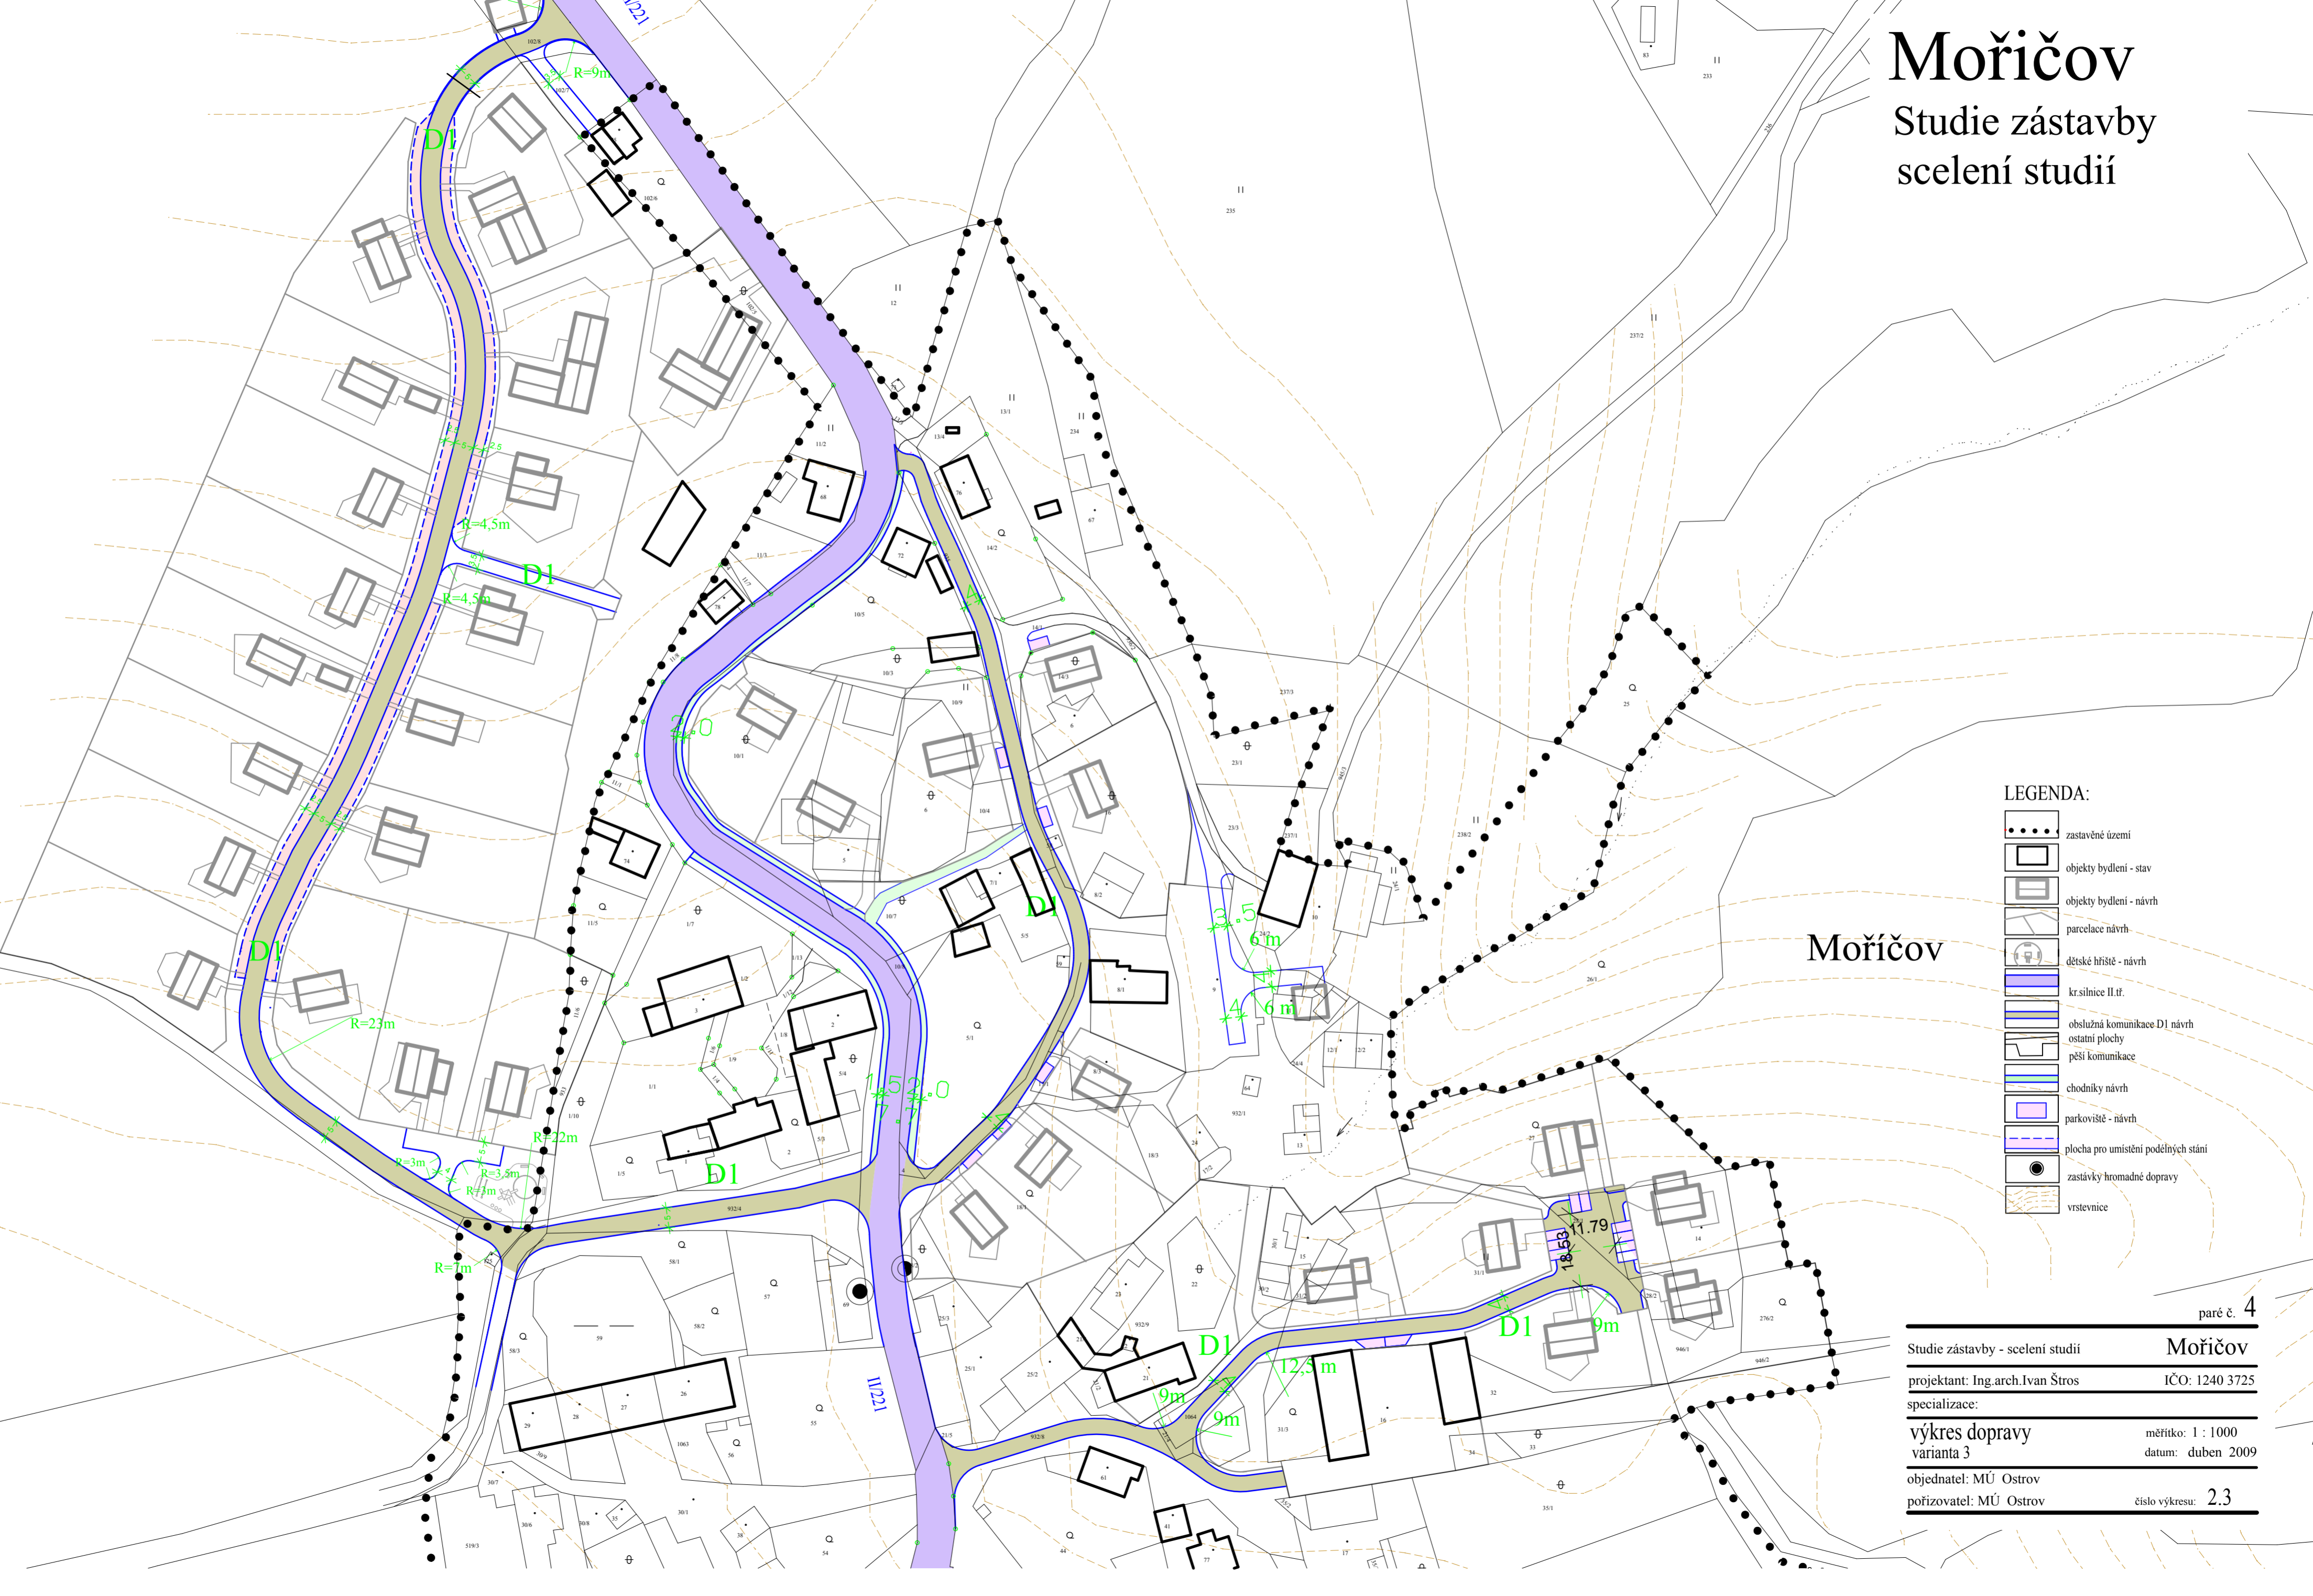

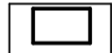














Mořičov

Studie zástavby scelení studií



LEGENDA:

-  zastavěné území
-  objekty bydlení - stav
-  objekty bydlení - návrh
-  parcelace návrh
-  dětské hřiště - návrh
-  kr.silnice II.tř.
-  obslužná komunikace D1 návrh
-  ostatní plochy
-  pěší komunikace
-  chodníky návrh
-  parkoviště - návrh
-  plocha pro umístění podélných stání
-  zastávky hromadné dopravy
-  vrstevnice

Mořičov

paré č. 4

Studie zástavby - scelení studií	Mořičov
projektant: Ing.arch.Ivan Štros	IČO: 1240 3725
specializace:	
výkres dopravy	měřítko: 1 : 1000
varianta 3	datum: duben 2009
objednatel: MÚ Ostrov	
pořizovatel: MÚ Ostrov	číslo výkresu: 2.3