


Mořičov

Studie zástavby scelení studií

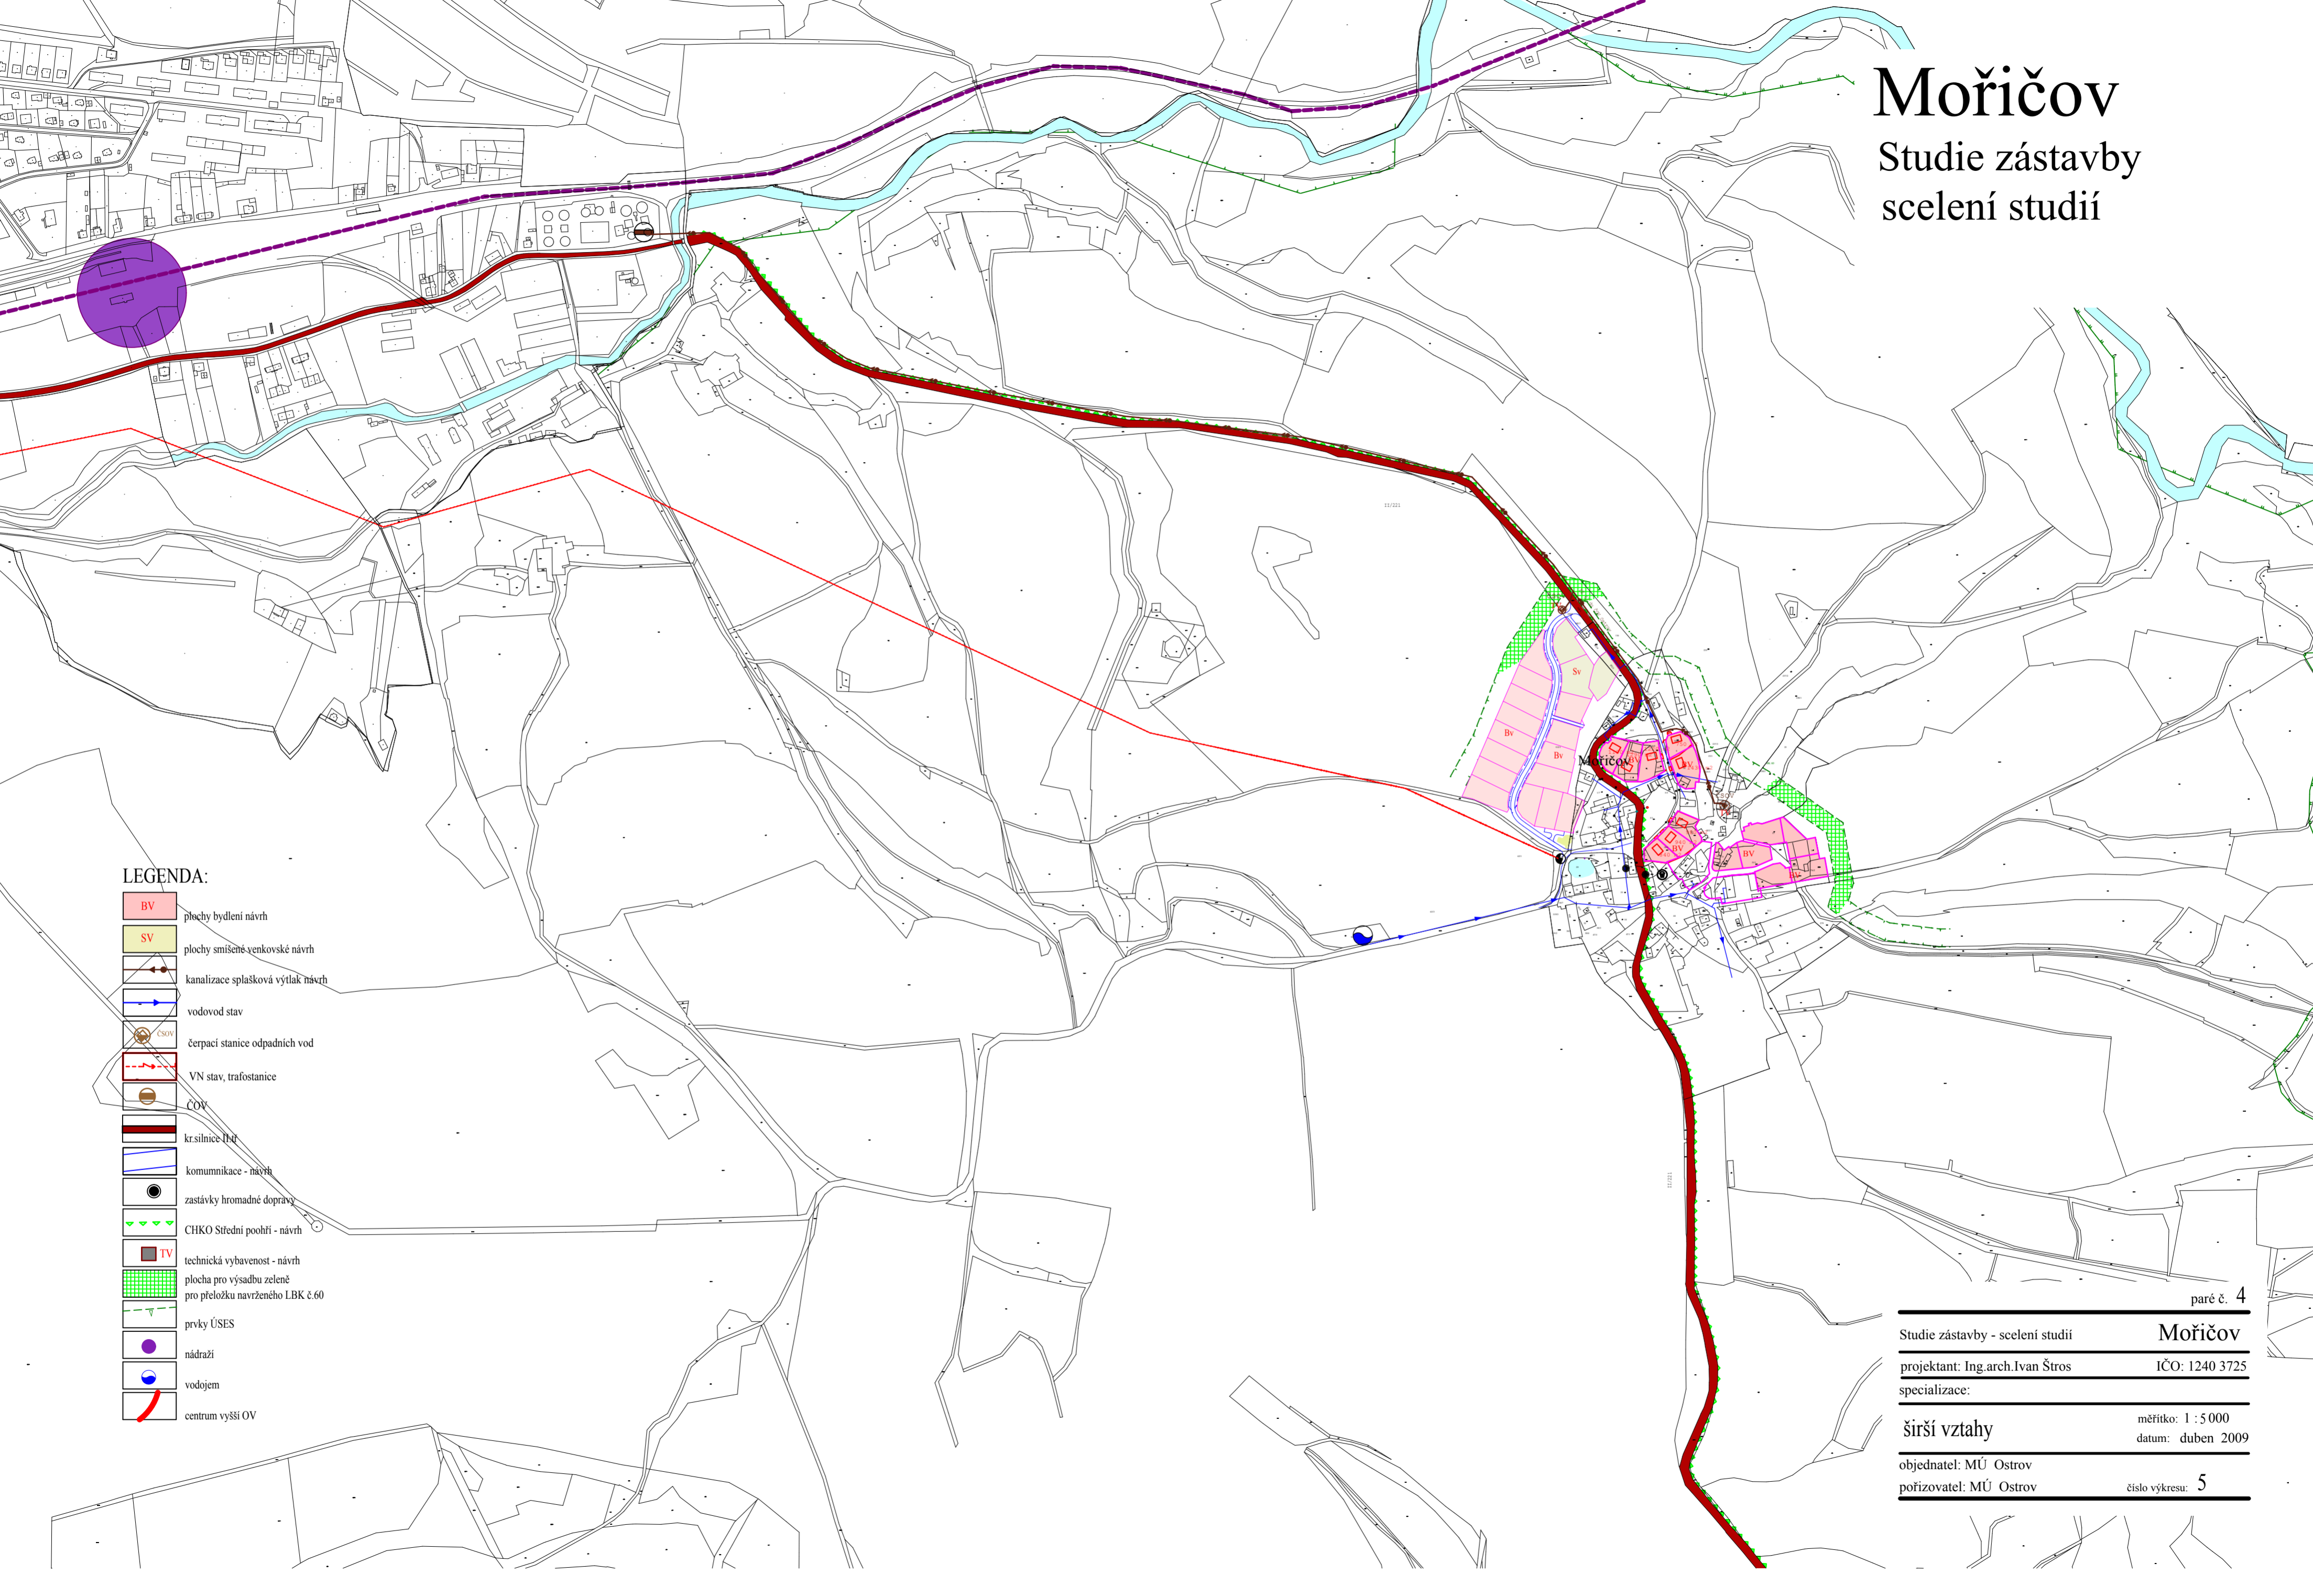

LEGENDA:

- BV plochy bydlení návrh
- SV plochy smíšeně venkovské návrh
- kanalizace splašková výtlač návrh
- vodovod stav
- ČSOV čerpací stanice odpadních vod
- VN stav, trafostanice
- ČOV
- kr.silnice II/II
- komunikace - návrh
- zastávky hromadné dopravy
- CHKO Střední pohří - návrh
- TV technická vybavenost - návrh
- plocha pro výsadbu zeleně pro přeložku navrženého L.BK č.60
- prvky ÚSES
- nádraží
- vodojem
- centrum vyšší OV

paré č. 4

Studie zástavby - scelení studií **Mořičov**

projektant: Ing.arch.Ivan Štros IČO: 1240 3725

specializace:

širší vztahy měřítko: 1 : 5 000 datum: duben 2009

objednatel: MÚ Ostrov

pořizovatel: MÚ Ostrov číslo výkresu: **5**