


# Mořičov

## Studie zástavby scelení studií

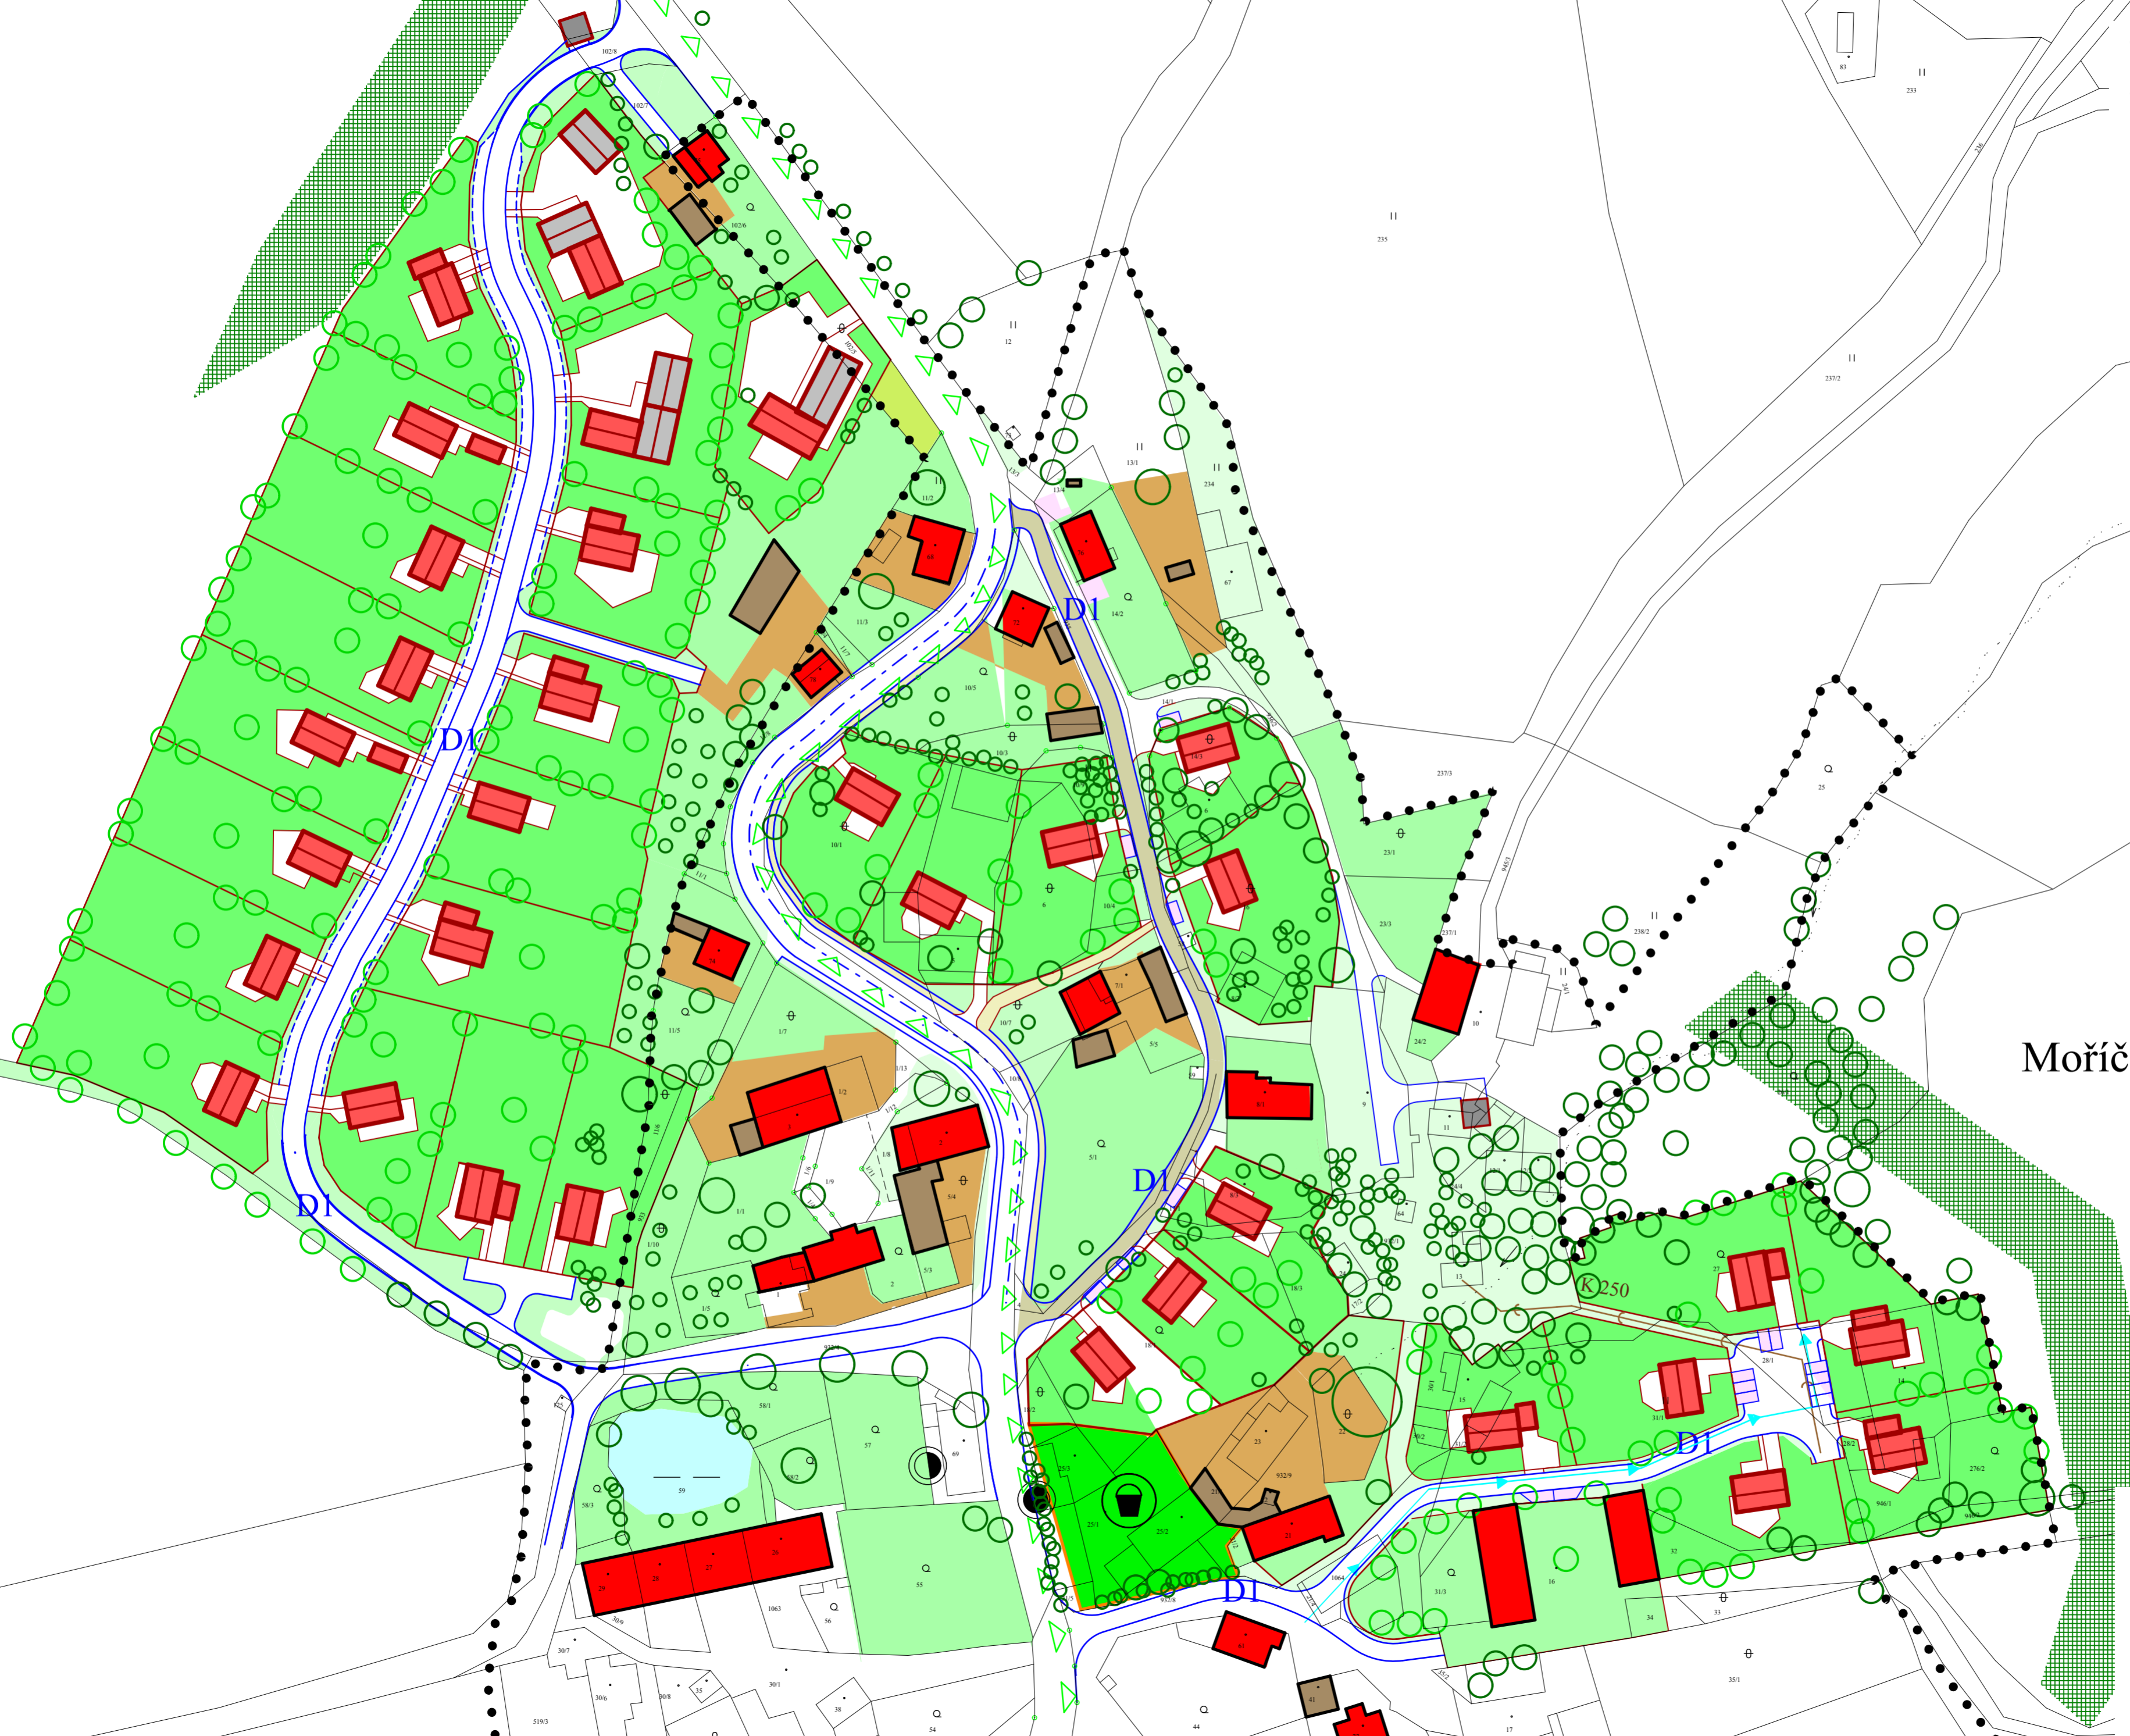

### LEGENDA:

- zastavěné území
- ▭ (red) objekty bydlení - stav
- ▭ (red outline) objekty bydlení - návrh
- ▭ (red outline with grey) objekty drobné výroby a služeb - návrh
- ▭ (brown) hospodářské plochy a objekty
- ▭ (light green) zahrady, obytná zeleň - stav
- ▭ (green) pozemky pro nové RD - návrh
- ▭ (light green) ostatní zeleň
- ▭ (green with tree icon) dětské hřiště - stav
- ▭ (green with tree icon) dětské hřiště - návrh
- (green) vysoká zeleň stav - návrh
- ▭ (white) ostatní plochy
- ▭ (white) pěší komunikace a terasy
- ▭ (white) oblužné komunikace
- ▭ (purple) parkoviště - návrh
- ▭ (blue) komunikace - návrh
- (black) zastávky hromadné dopravy
- ▭ (green with triangle) CHKO Střední pohří - návrh
- ▭ (grey) technická vybavenost - návrh
- ▭ (green with dots) plocha pro výsadbu zeleně pro přeložku navrženého LBK č.60

Mořičov

paré č. 4

Studie zástavby - scelení studií

Mořičov

projektant: Ing.arch.Ivan Štros

IČO: 1240 3725

specializace:

hlavní výkres  
varianta 3

měřítko: 1 : 1 000  
datum: duben 2009

objednatel: MÚ Ostrov

pořizovatel: MÚ Ostrov

číslo výkresu: 1.3