


# Ostrov

## 12 - Vd ul. Jáchymovská územní studie

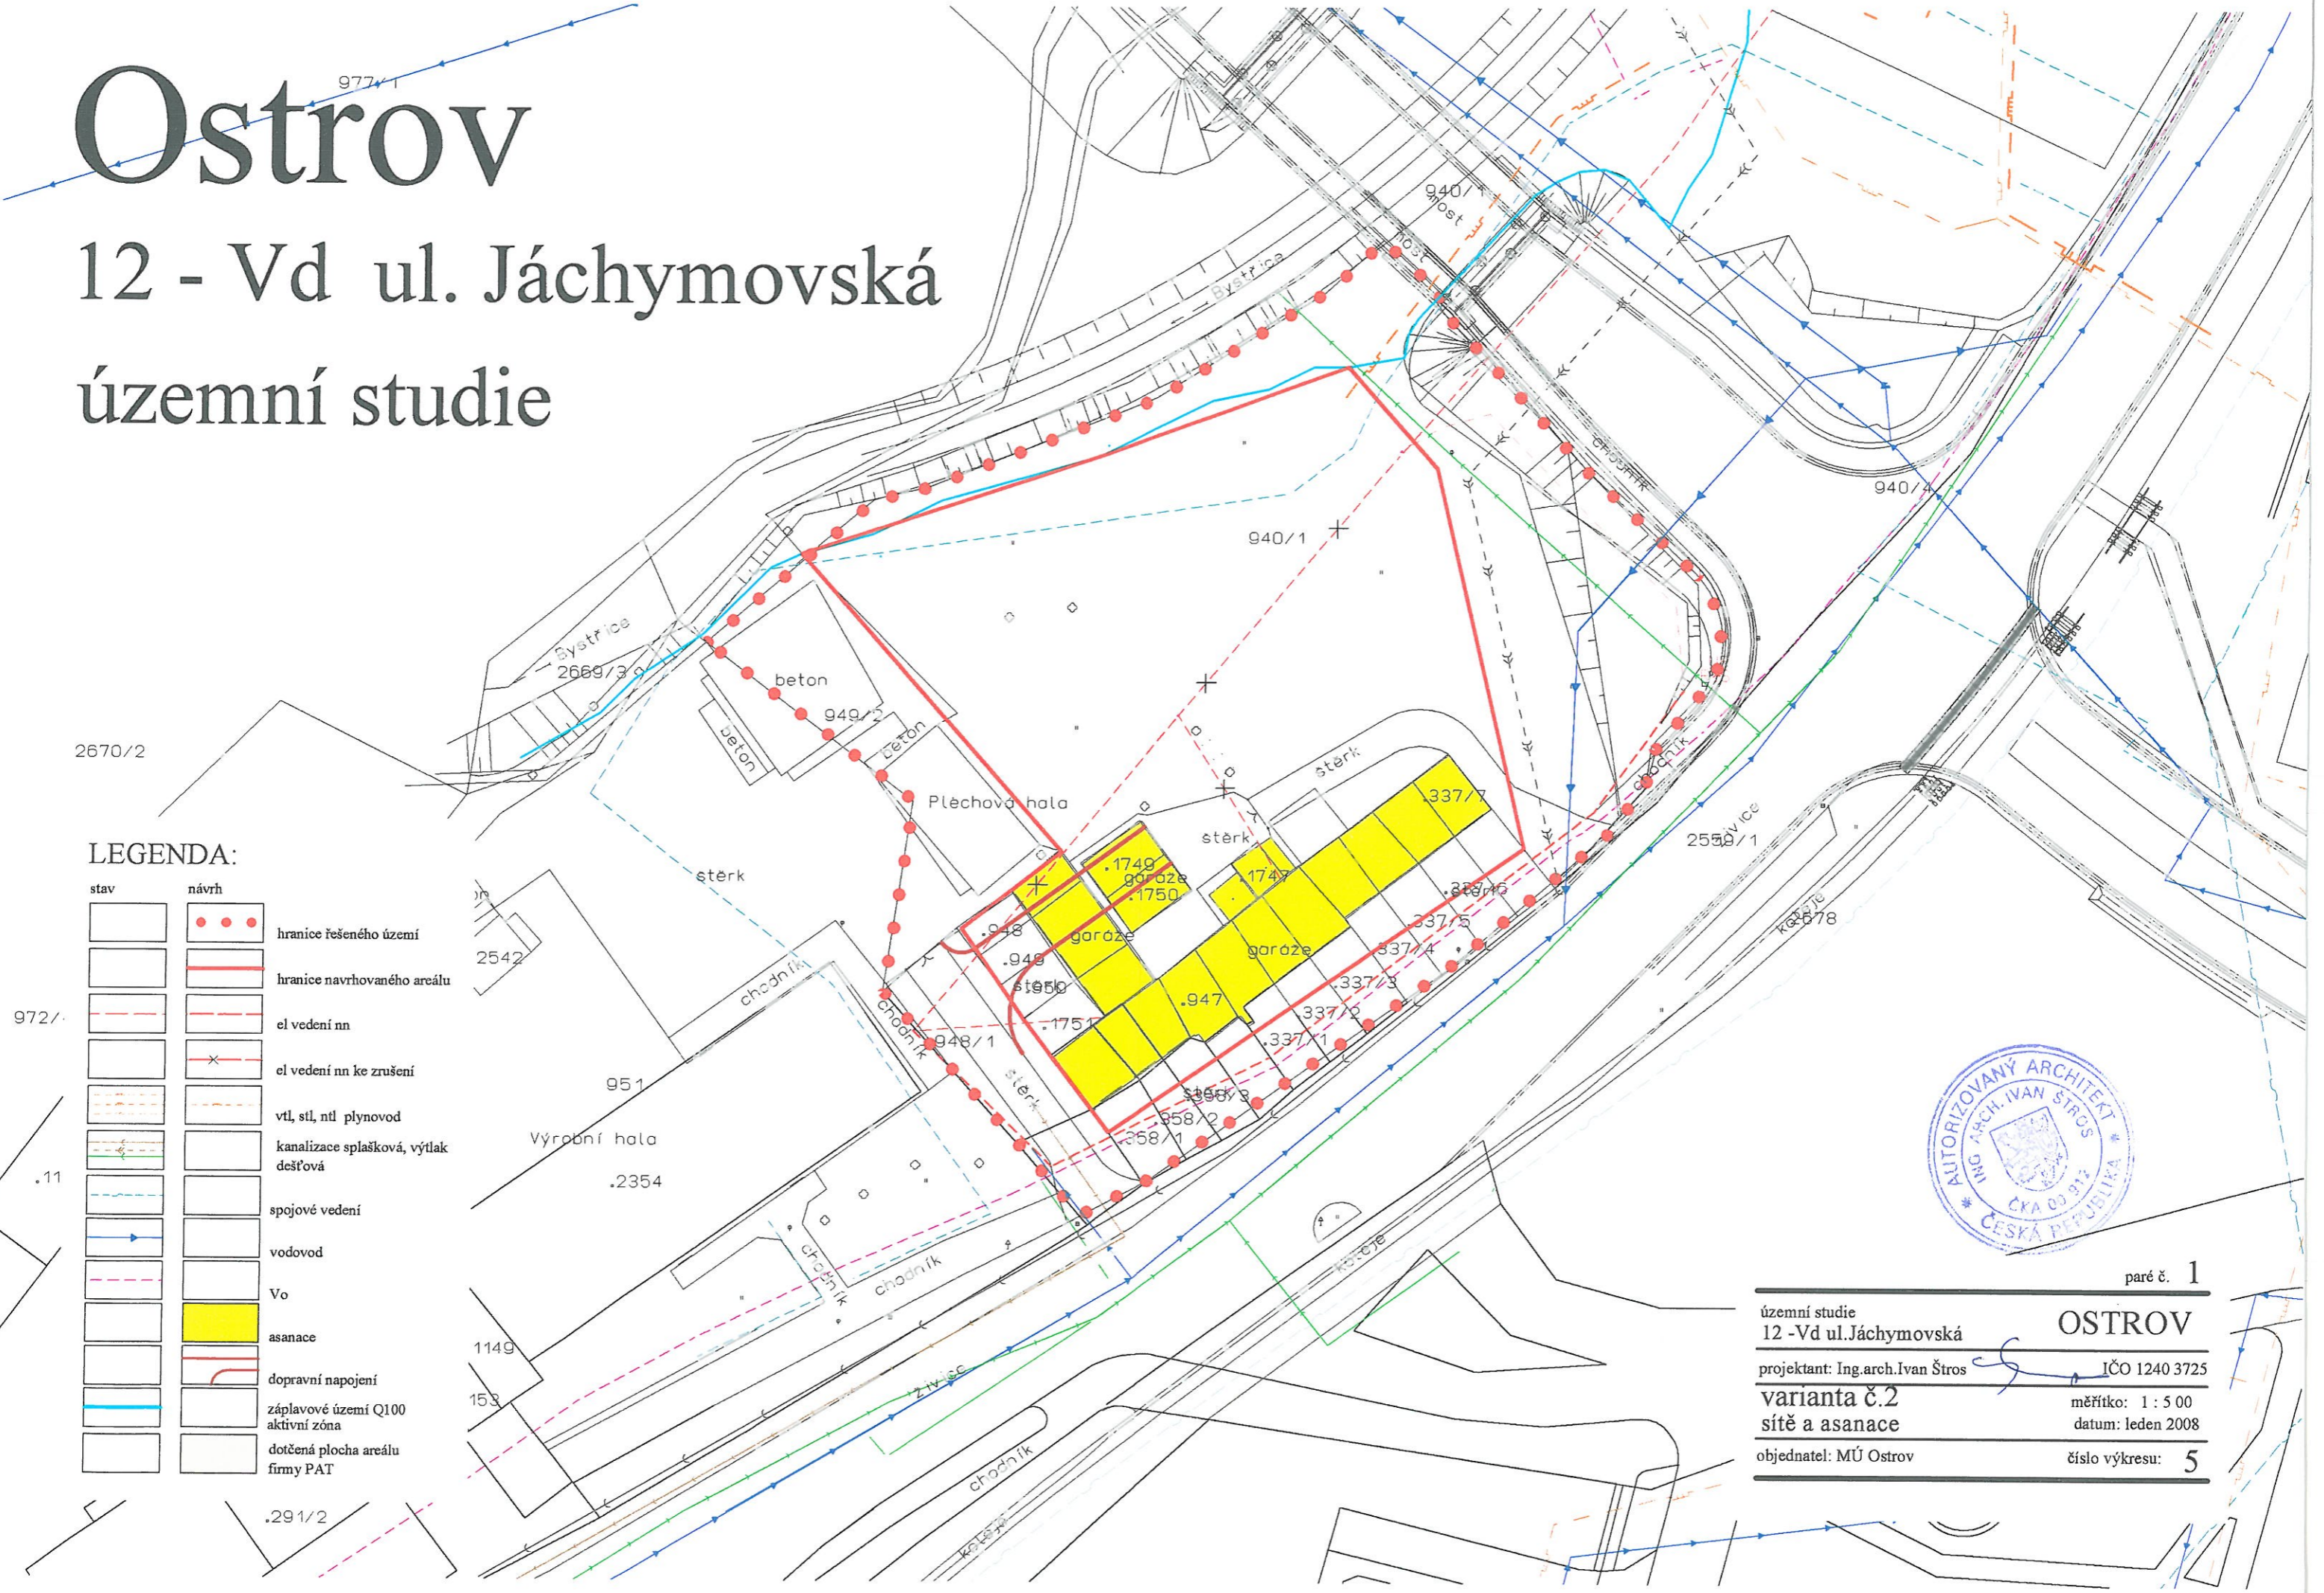

### LEGENDA:

stav	návrh	
		hranice řešeného území
		hranice navrhovaného areálu
		el vedení nn
		el vedení nn ke zrušení
		vtl, stl, ntl plynovod
		kanalizace splašková, výtlačk dešťová
		spojové vedení
		vodovod
		Vo
		asanace
		dopravní napojení
		záplavové území Q100 aktivní zóna
		dotčená plocha areálu firmy PAT



paré č. 1	
územní studie 12 - Vd ul. Jáchymovská	<b>OSTROV</b>
projektant: Ing. arch. Ivan Štros	IČO 1240 3725
<b>varianta č.2</b>	měřítko: 1 : 5 00
<b>sítě a asanace</b>	datum: leden 2008
objednatel: MÚ Ostrov	číslo výkresu: 5