


Ostrov

12 - Vd ul. Jáchymovská

územní studie

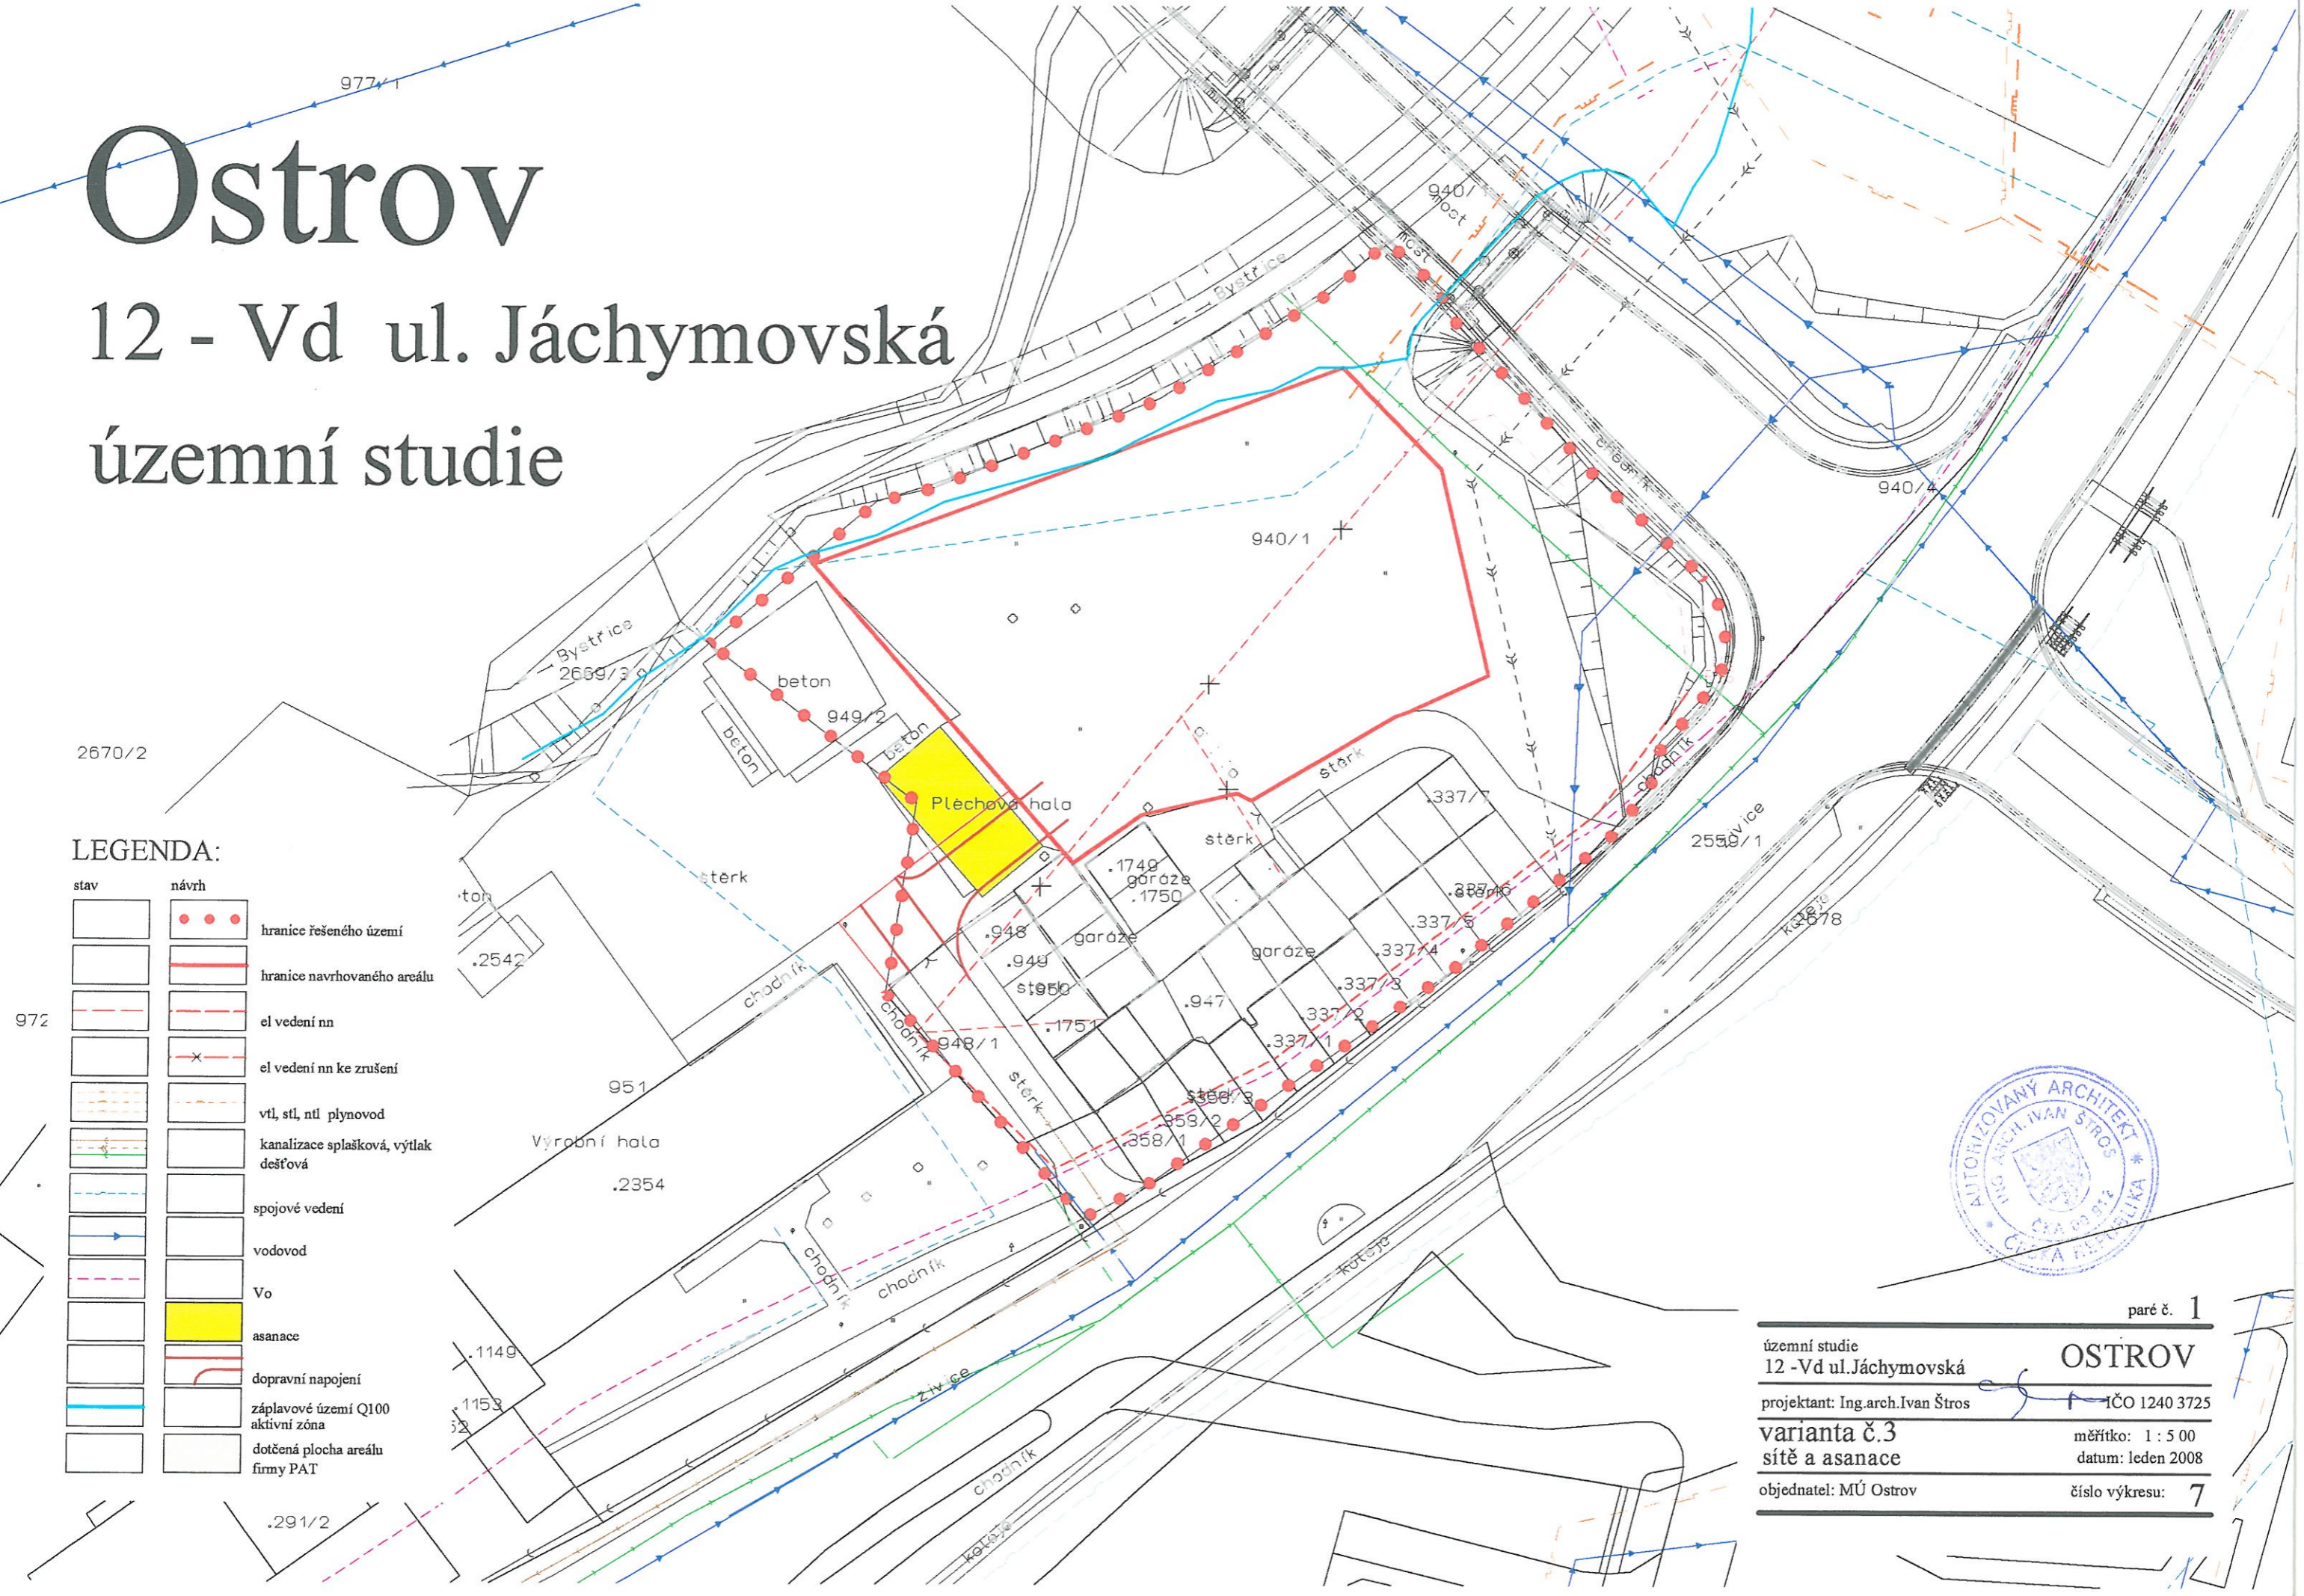

LEGENDA:

stav	návrh	
		hranice řešeného území
		hranice navrhovaného areálu
		el vedení nn
		el vedení nn ke zrušení
		vtl, stl, ntl plynovod
		kanalizace splašková, výtlak dešťová
		spojové vedení
		vodovod
		Vo
		asanace
		dopravní napojení
		záplavové území Q100
		aktivní zóna
		dotčená plocha areálu firmy PAT



paré č. 1

územní studie
12 - Vd ul. Jáchymovská
projektant: Ing. arch. Ivan Štros
varianta č. 3
sítě a asanace
objednatel: MÚ Ostrov

OSTROV
IČO 1240 3725
měřítko: 1 : 5 00
datum: leden 2008
číslo výkresu: 7