

LEGENDA:

- hranice řešeného území
- hranice katastru
- hranice parcel
- zastavěné území k XI/2017
- K plochy změn v krajině
- P plochy přestavbové
- Z plochy zastavitelné

KORIDORY:

- DI-S koridor dopravní infrastruktury - silniční
- DI-KLM koridor Krušnohorské lyžařské magistrály
- osa koridoru dopravní infrastruktury

OCHRANA VOD:

- zdroj podzemní vody
- chráněná oblast přirozené akumulace vod CHOPAV

VODOVODY:

- úpravná voda
- vodojem zemní
- ostatní zařízení k zásobování vodou
- vodovod - bez rozlišení
- vodovodní řád pitné vody - návrh

KANALIZACE:

- PČS - přečerpávací stanice odpadních vod
- hlavní stoka splaškové kanalizace
- hlavní stoka dešťové kanalizace
- hlavní stoka jednotné kanalizace
- hlavní stoka splaškové tlakové kanalizace
- stoka splaškové kanalizace - návrh
- stoka dešťové kanalizace - návrh

ELEKTROENERGETIKA:

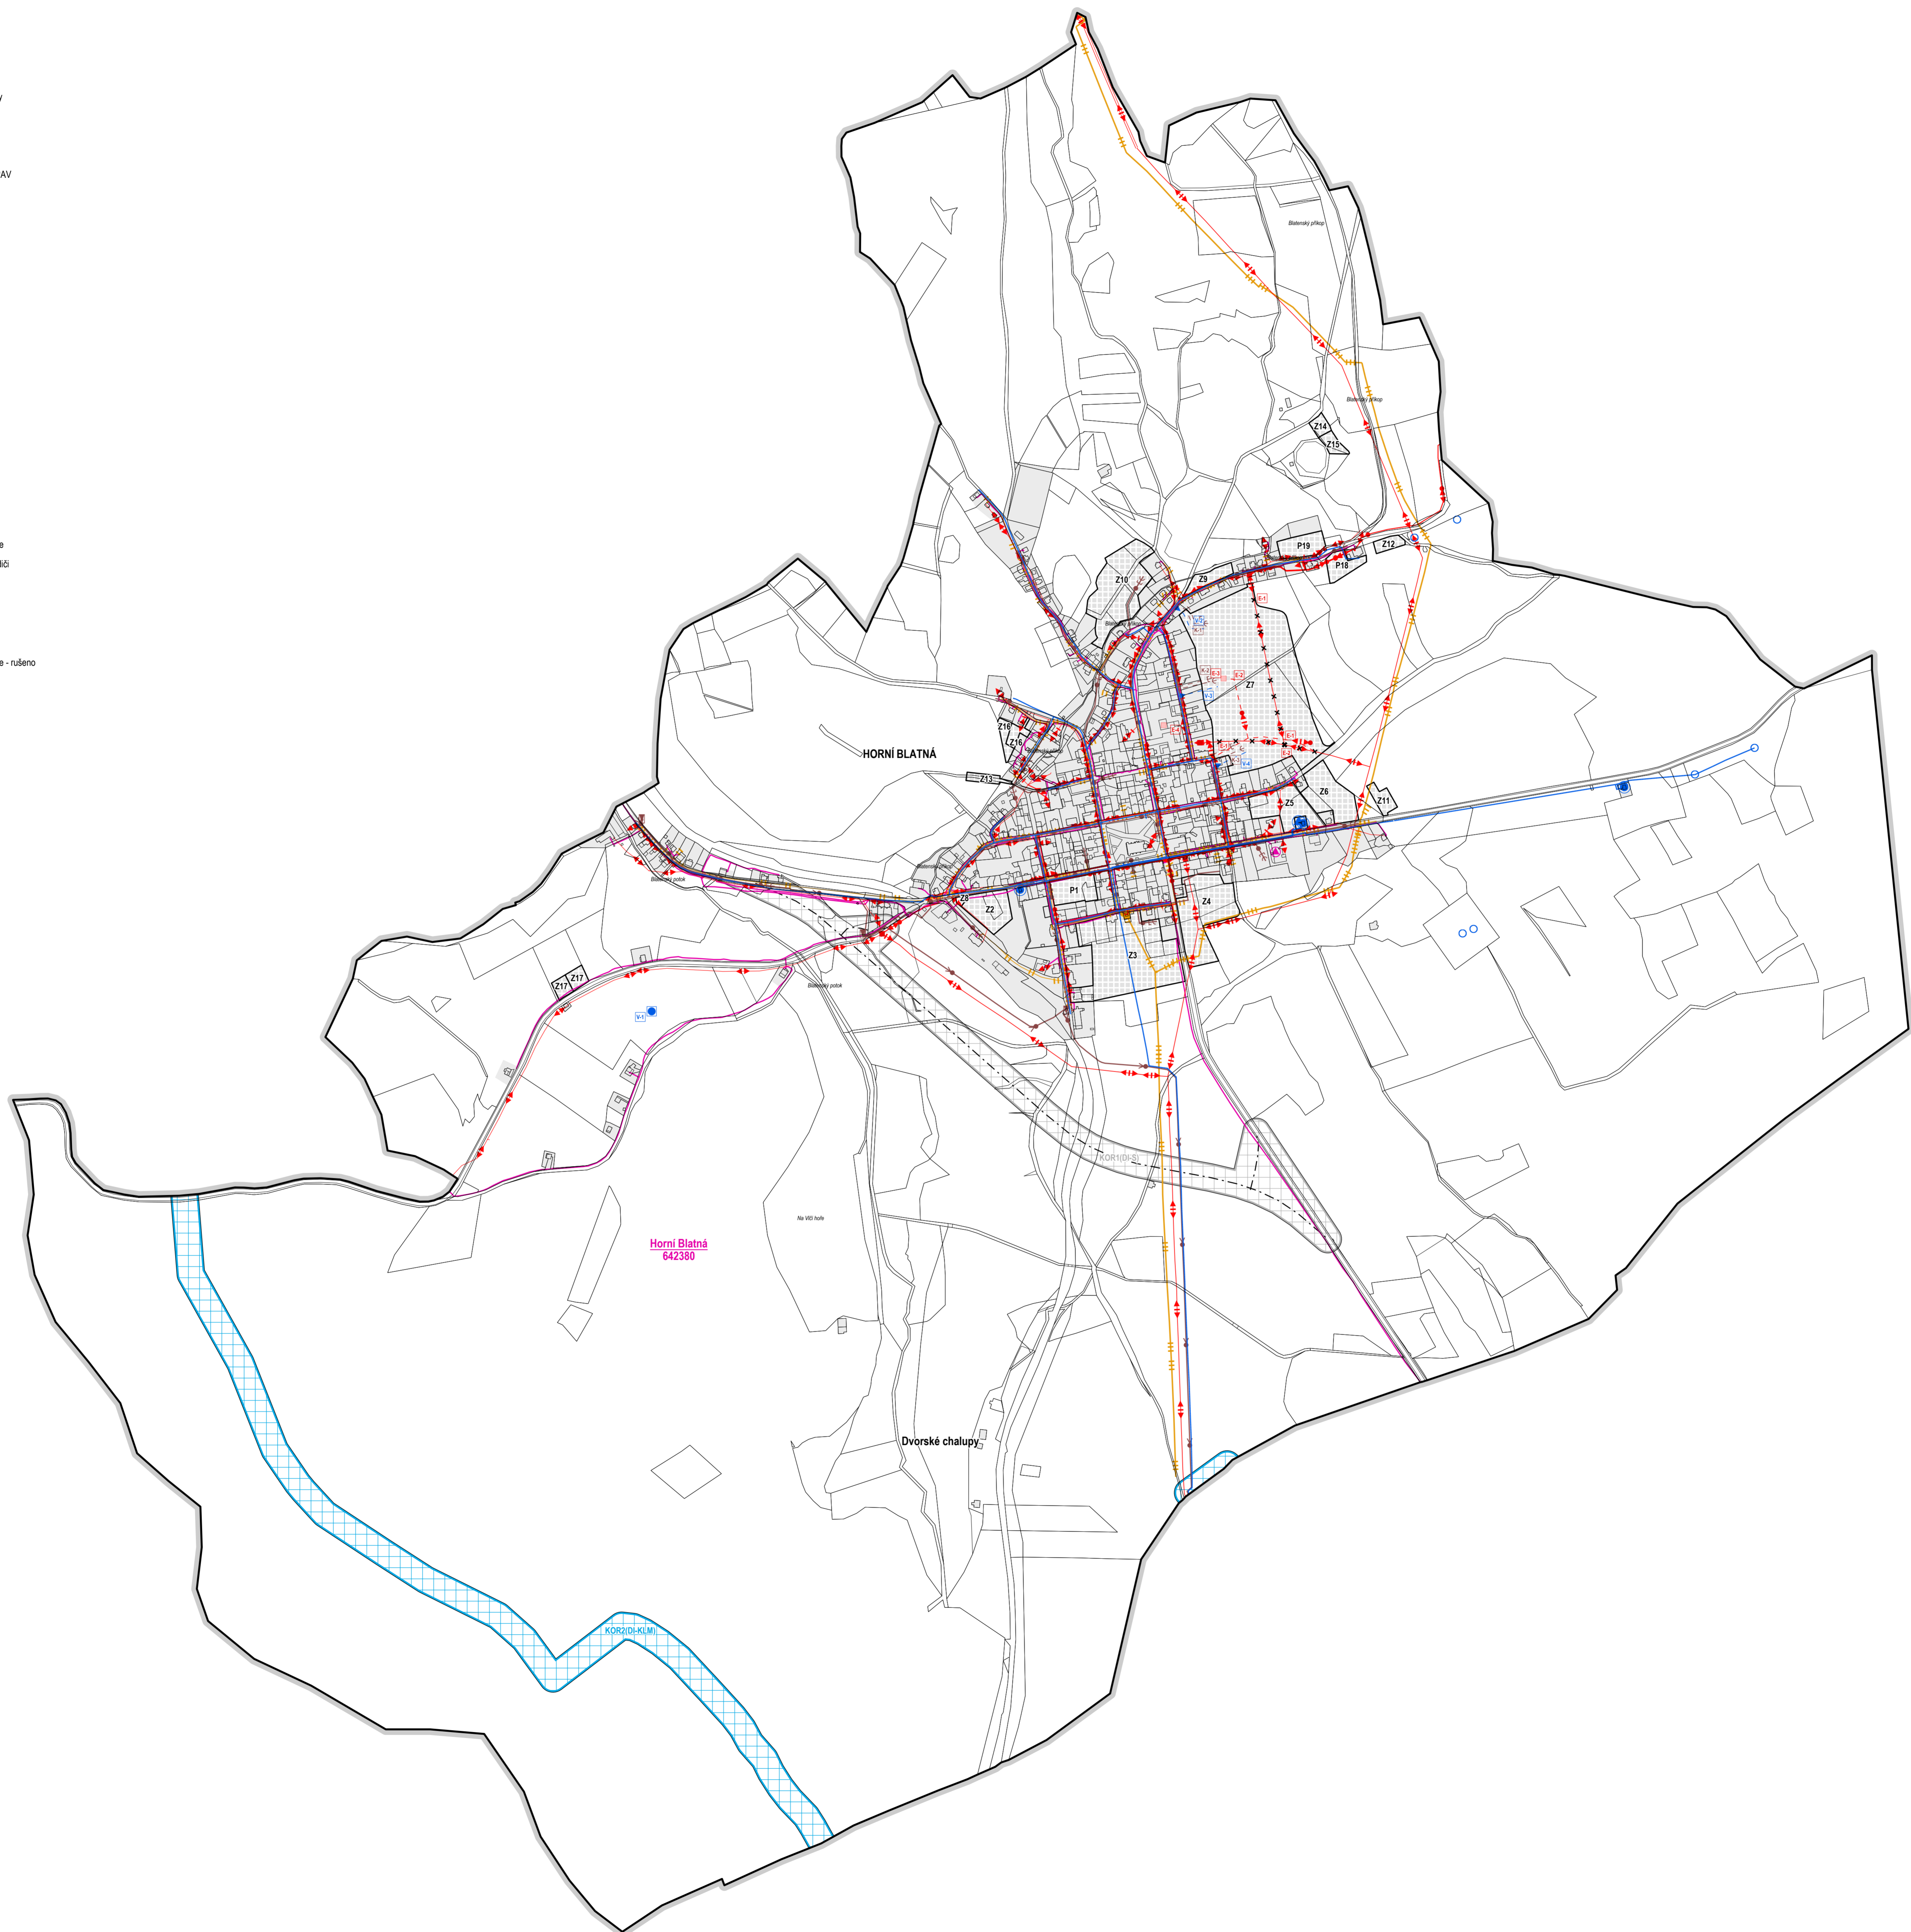
- transformační stanice
- transformační stanice - návrh
- VN 1-35 kV - nadzemní vedení bez izolace vodiče
- VN 1-35 kV - nadzemní vedení s izolovanými vodiči
- VN 1-35 kV - kabelové vedení podzemní - návrh
- NN - nadzemní vedení bez izolace vodiče
- NN - závěsný kabel
- NN - kabelové vedení podzemní
- VN 1-35 kV - nadzemní vedení bez izolace vodiče - rušeno

PLYNOVODY:

- stanice katodové ochrany
- regulační stanice plynu VTL/STL/NTL
- plynovod vysokotlaký (VTL)
- plynovod středotlaký (STL)

SPOJE:

- rádiová stanice na rádiovém směrovém spoji
- telekomunikační vedení - bez rozlišení

**ZASTAVITELNÉ A PŘESTAVBOVÉ PLOCHY**

- P1(PV) parkoviště a plocha kultury centru (D-17)
- Z2(SM) nová zástavba u nádraží
- Z3(BV) rozvojová zóna jh
- Z4(BV) rozvojová zóna jhovýchod
- Z5(BV) zástavba ul. II. odboje
- Z6(SR) zástavba ul. Komenského
- Z7(BV) rozvojová zóna sever
- Z8(DS) úprava křižení Nádražní-Hamerská (D-10)
- Z9(PV) úprava ulice Havlíská
- Z10(SR) zástavba za Blatenským přiklopem
- Z11(DS) parkoviště ul. Komenského (D-16)
- Z12(DS) parkoviště ul. Havlíská (D-15)
- Z13(DS) parkoviště ul. Pošovní (D-18)
- Z14(DS) parkoviště u koupaliště (D-14)
- Z15(OS) sportoviště u koupaliště
- Z16(SR-ZS) U Kapličky
- Z17(SR-ZS) zástavba u Hamerské ul.
- P18(RH) Pod Víci Jámou
- P19(SR) Imperial

KORIDORY

- KOR1(DI-S) D-20 přeložka silnice II/221 v prostoru Horní Blatné (ZUR D.31)
- KOR2(DI-KLM) D-21 Krušnohorská lyžařská magistrála (ZUR D.30)

ELEKTROENERGETIKA

- E-1 rušené nadzemní VN vedení
- E-2 nové kabelové rozvedny plochy Z7
- E-3 nová TS v ploše Z7
- E-4 přesunutá TS

VODOVODY

- V-1 vodní zdroj
- V-2 vodovodní řád plochy Z7
- V-3 vodovodní řád plochy Z7
- V-4 vodovodní řád plochy Z7

KANALIZACE

- K-1 kanalizační řád plochy Z7
- K-2 kanalizační řád plochy Z7
- K-3 kanalizační řád plochy Z7
- ...

ÚZEMNÍ PLÁN HORNÍ BLATNÁ



Etapa: **NÁVRH ÚZEMNÍHO PLÁNU** Mřítko: **1:5000**

Název výstavby: **TECHNICKÁ INFRASTRUKTURA** Číslo výstavby: **P4**

Krit: Karlovarský OSTROV Číslo: 1.00 Datum: XI / 2017

Objednavatel: **MěÚ Ostrov, Odbor rozvoje a územního plánování**

Provozovatel: **MěÚ Ostrov, Odbor rozvoje a územního plánování**

Zodpovědný projektant: **Ing. arch. Jaroslav Aust**

autorizovaný architekt ČKA 04069

T.605524615 E.aust@stoeckl.cz

Adresní údaje: **Ing. arch. Jaroslav Aust**

životní prostředí: **RNDr. Jan Křivanec**

energetika: **Ing. Petr Němec**

doprava: **Bc. Michal Pašava**

USEB: **RNDr. Jan Křivanec**

Atelier STOECKL s.r.o.

nám. Krále Jiřího z Poděbrad 6, Cheb 35002

T.35442635 E.atelier@stoeckl.cz

ICO:02099624 DIČ:CZ02099624

