

LEGENDA:


- hranice řešeného území
 - hranice katastru
 - hranice parcel
 - zastavěné území k XI/2017
 - K plochy změn v krajině
 - P plochy přestavové
 - Z plochy zastavitelné
- ÚZEMNÍ SYSTÉM EKOLOGICKÉ STABILITY:**
- BK lokální biokoridor - návrh
 - BC lokální biocentrum
 - BC lokální biocentrum - návrh
 - ochranná zóna nadregionálního biokoridoru
- PLOCHY REZERV:**
- SR plochy smíšené obytné - rekreační
 - VS plochy smíšené výrobní
- KORIDORY:**
- DI-S koridor dopravní infrastruktury - silniční
 - DI-KLM koridor Krušnohorské lyžařské magistrály
 - osa koridoru DI
- DOPRAVA SILNIČNÍ:**
- silnice II.třídý
 - silnice II.třídý - úpravy
 - silnice III.třídý
 - místní komunikace - bez rozlišení
 - místní komunikace - bez rozlišení - návrh
 - místní komunikace - bez rozlišení - úpravy
 - místní komunikace funkční skupiny D 2
 - místní komunikace funkční skupiny D 2 - návrh
 - úřetová komunikace - úpravy
- trasa pro běžky
 - trasa pro běžky - návrh
- DOPRAVA ŽELEZNIČNÍ:**
- železniční trať regionální

PLOCHY S ROZDÍLNÝM ZPŮSOBEM VYUŽITÍ:

- Plochy bydlení**
- BV - bydlení - v rodinných domech - venkovské
 - BV - bydlení - v rodinných domech - venkovské - návrh
- Plochy rekreace**
- RH - rekreace - plochy staveb pro hromadnou rekreaci
 - RH - rekreace - plochy staveb pro hromadnou rekreaci - návrh
- Plochy občanského vybavení**
- OV - občanské vybavení - veřejná infrastruktura
 - OS - občanské vybavení - tělovýchovná a sportovní zařízení
 - OS - občanské vybavení - tělovýchovná a sportovní zařízení - návrh
 - OH - občanské vybavení - hřbitovy
- Plochy smíšené obytné**
- SM - smíšené obytné - městské
 - SM - smíšené obytné - městské - návrh
 - SR - smíšené obytné - rekreační
 - SR - smíšené obytné - rekreační - návrh
- Plochy dopravní infrastruktury**
- DS - dopravní infrastruktura - silniční
 - DS - dopravní infrastruktura - silniční - návrh
 - DZ - dopravní infrastruktura - železniční
- Plochy technické infrastruktury**
- TI - technická infrastruktura - inženýrská síť
- Plochy výroby a skladování**
- VD - výroba a skladování - drobná a řemeslná výroba
- Plochy veřejných prostranství**
- PV - veřejná prostranství
 - PV - veřejná prostranství - návrh
 - ZV - veřejná prostranství - veřejná zeleň
- Plochy zeleně**
- ZS - zeleň - soukromá a vyhrazená
 - ZS - zeleň - soukromá a vyhrazená - návrh
- Plochy ostatní**
- W - plochy vodní a vodohospodářské
 - NZ2 - plochy zemědělské
 - NL - plochy lesní
 - NP - plochy přírodní
 - NS - plochy smíšené nezastavěného území

ZASTAVITELNÉ A PŘESTAVOVÉ PLOCHY

- P1(PV) parkoviště a plocha kultury centru (D-17)
 - Z2(SM) nová zástavba v nádraží
 - Z3(BV) rozvojová zóna jh
 - Z4(BV) rozvojová zóna jihovýchod
 - Z5(BV) zástavba ul. I. odboje
 - Z6(SR) zástavba ul. Komenského
 - Z7(BV) rozvojová zóna sever
 - Z8(DS) úprava křižení Nádražní-Hamerská (D-10)
 - Z9(PV) úprava ulice Havlíská
 - Z10(SR) zástavba za Blatenským přiklopem
 - Z11(DS) parkoviště ul. Komenského (D-16)
 - Z12(DS) parkoviště ul. Havlíská (D-15)
 - Z13(DS) parkoviště ul. Pošodní (D-18)
 - Z14(DS) parkoviště u koupaliště (D-14)
 - Z15(OS) sportoviště u koupaliště
 - Z16(SR ZS) U Kapličky
 - Z17(SR ZS) zástavba u Hamerské ul.
 - P18(RH) Pod Víši Jámou
 - P19(SR) Imperial
- KORIDORY**
- KOR1(DI-S) D-20 přeložka silnice II/221 v prostoru Horní Blatné (ŽUR D.31)
 - KOR2(DI-KLM) D-21 Krušnohorská lyžařská magistrála (ŽUR D.300)
- REZERVY**
- R1(SR) rezerva rozvojová zóna sever
 - R2(VS) rezerva pro výrobu jh
- DOPRAVA**
- D-1 napojení plochy Z7 na ul. Komenského
 - D-2 napojení plochy Z7 na ul. Havlíská
 - D-3 napojení plochy Z7 na ul. Tovární
 - D-4 napojení plochy Z7 na ul. Luční
 - D-5 propojení KLM na Pošodky
 - D-6 napojení plochy Z4
 - D-7 propojení ul. Perninská-Jiráskova
 - D-8 místní komunikace plochy Z3
 - D-9 rozlišení ul. Nádražní
 - D-10 úprava křižení Nádražní-Hamerská
 - D-11 chodník v ul. Majakovského
 - D-12 parkoviště
 - D-13 místní komunikace plochy Z10
 - D-14 parkoviště u koupaliště
 - D-15 parkoviště ul. Havlíská
 - D-16 parkoviště ul. Komenského
 - D-17 parkoviště a plocha kultury centru
 - D-18 parkoviště ul. Pošodní
 - D-19 cyklostezka na Pernink
 - D-20 přeložka silnice II/221 v prostoru Horní Blatné (ŽUR D.31)
 - D-21 KLM Krušnohorská lyžařská magistrála (ŽUR D.300)
 - D-22 KCM cyklostezka nové komunikace s KLM
 - D-23 KCM cyklostezka nové komunikace
 - D-24 KCM cyklostezka úprava stávající komunikace
 - D-25 KCM cyklostezka nové komunikace
 - D-26 KCM cyklostezka nové komunikace

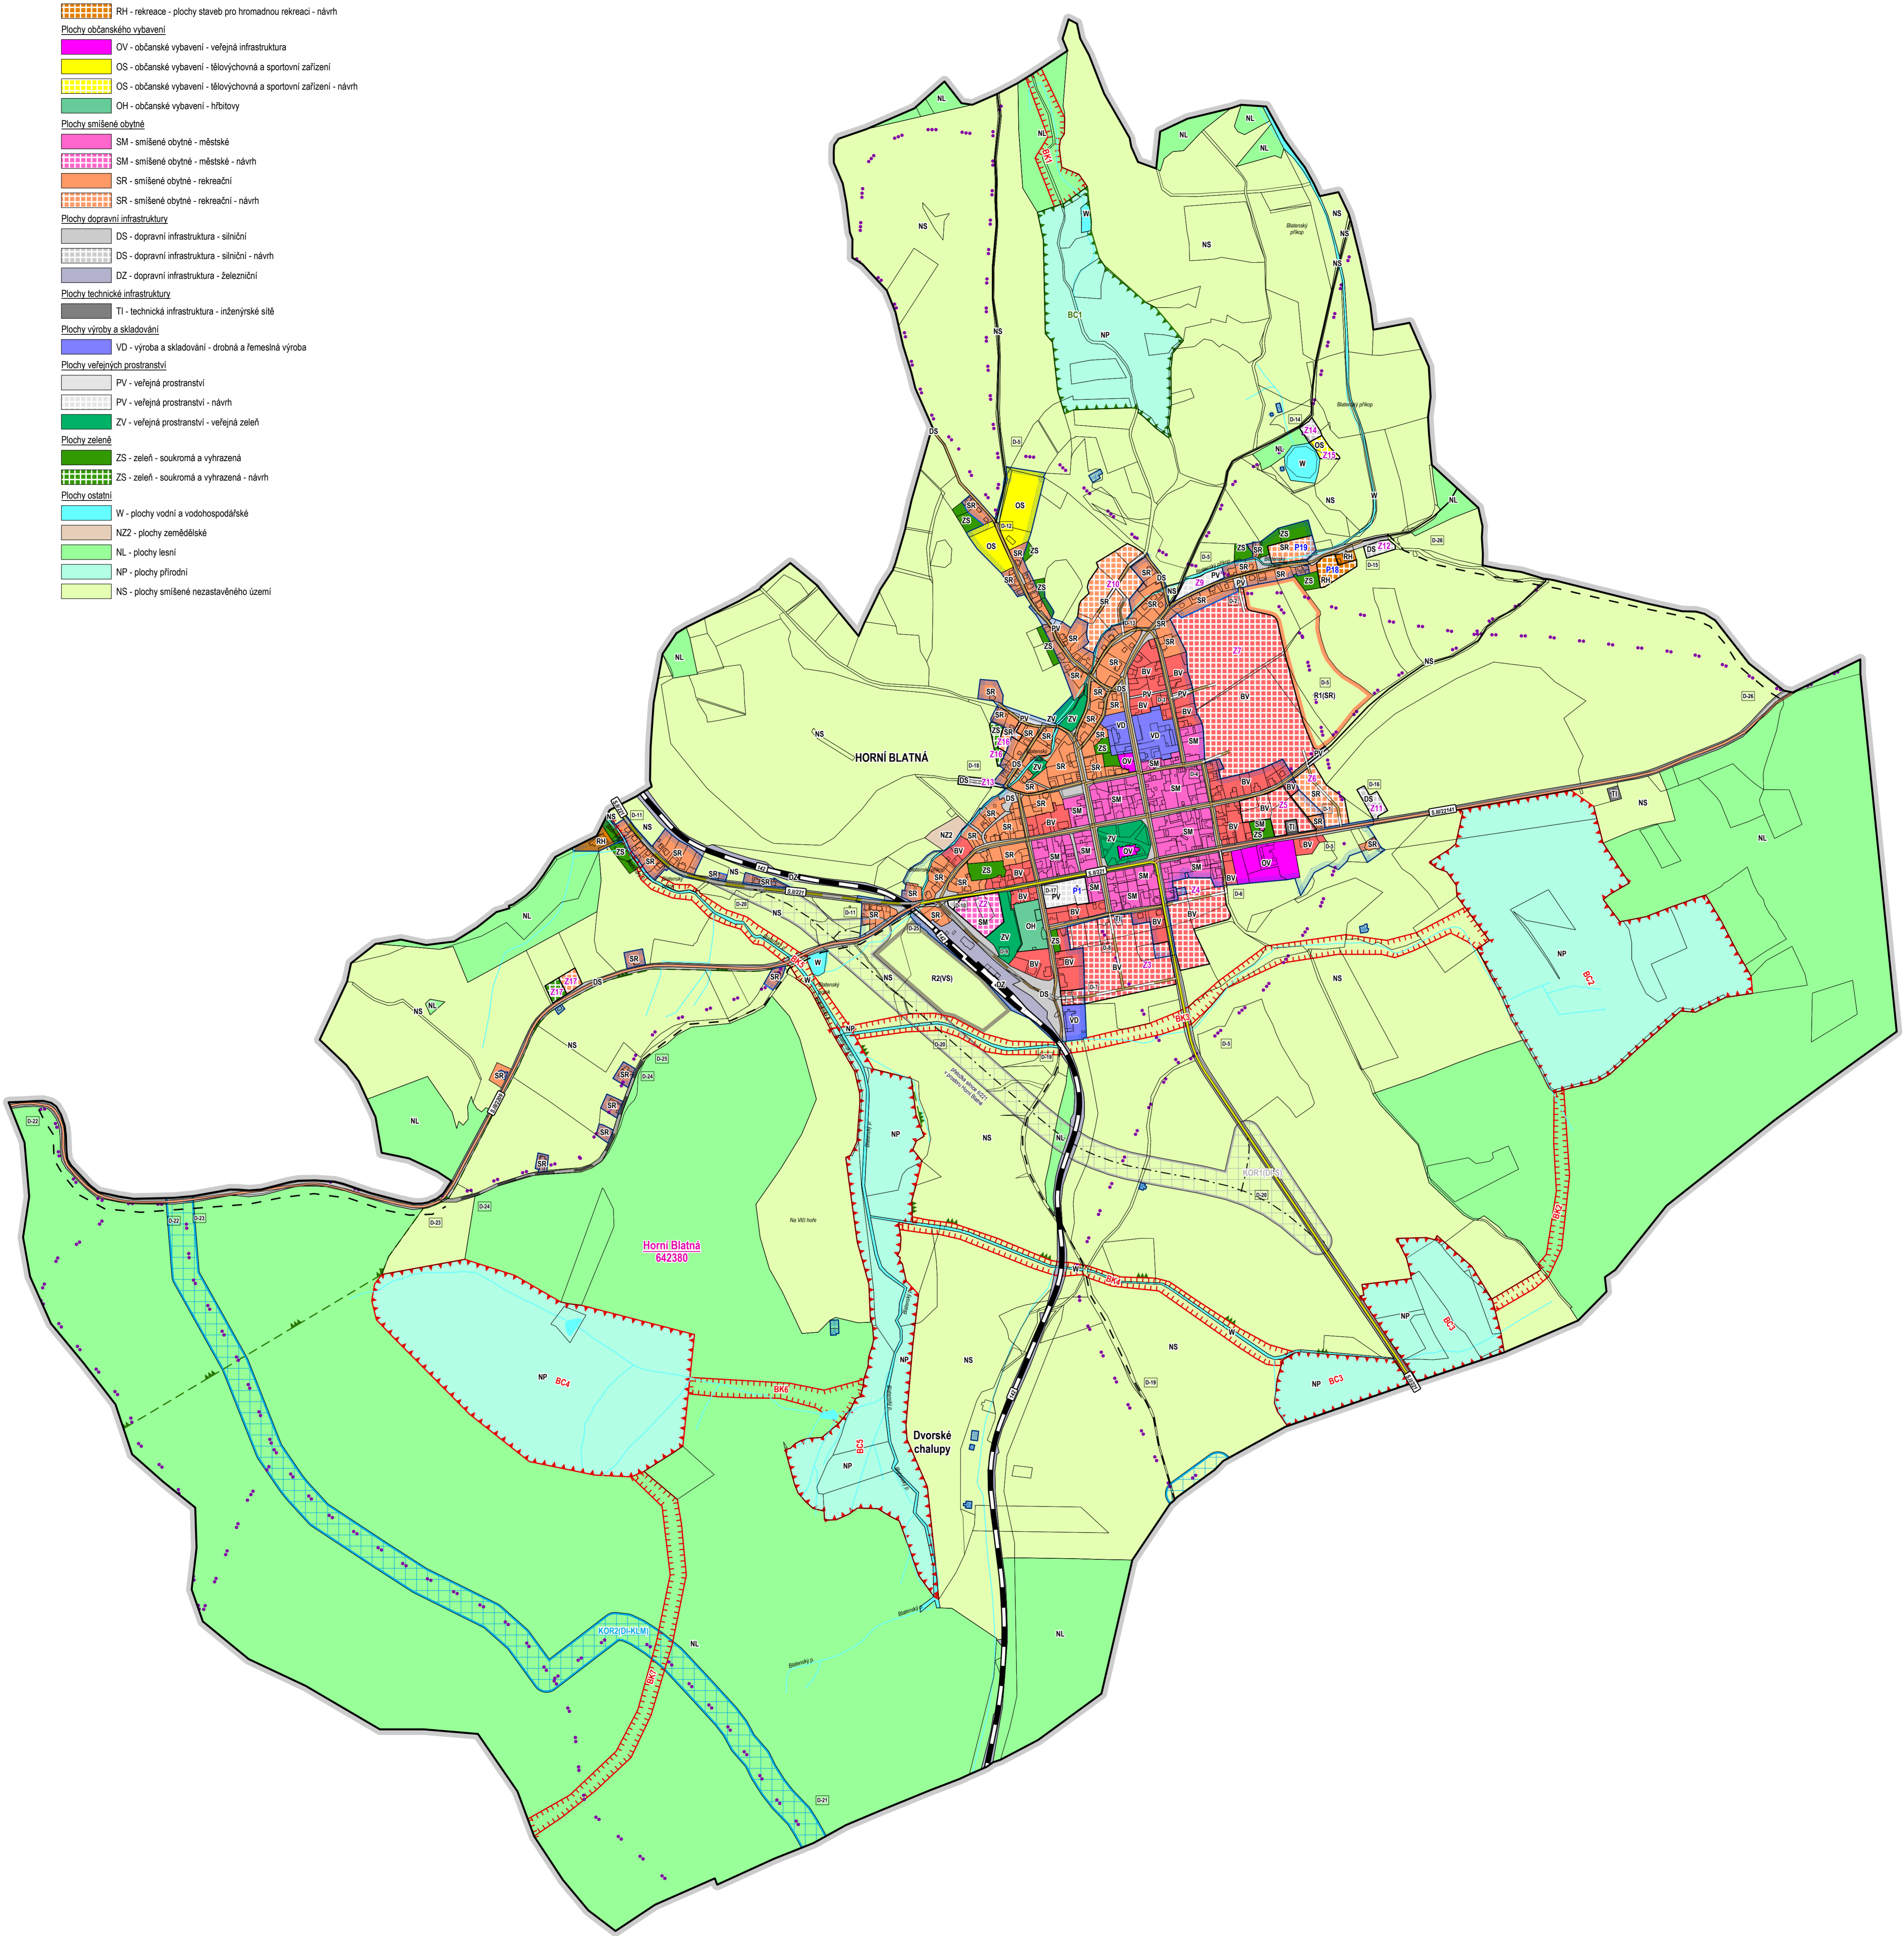

**ÚZEMNÍ PLÁN
HORNÍ BLATNÁ**

Etapa: **MĚŘKO: 1:5000**

Název výstupu: **NÁVRH ÚZEMNÍHO PLÁNU** Číslo výstupu: **P2**

HLAVNÍ VÝKRES

Kraj: Karlovarský Okres: OSTROV Měřítko: 1:00 Datum: XI / 2017

Objednavatel: Obec Horní Blatná, nám.Sv.Vavřince 1, 362 37 Horní Blatná

Projednatel: MěÚ Ostrov, Odbor rozvoje a územního plánování Jáchymovská 1, 363 01 Ostrov

Zodpovědný projektant: Ing.arch. Jaroslav Aust autorizovaný architekt ČKA 04069 T.605524615 E.aust@stoeckl.cz

Autorský kolektiv: odborná spolupráce: Ing.arch. Jaroslav Aust zástupci projektů: RNDr. Jan Křivanec 12: Jiří Gregor energetika: Ing. Petr Němec doprava: Bc. Michal Pašava ÚSES: RNDr. Jan Křivanec

Atelier STOECKL s.r.o.
nám. Krále Jiřího z Poděbrad 6, Cheb 35002
T.35442635 E.atelier@stoeckl.cz
IČO:02096924 DIČ:CZ02096924