


**LEGENDA:**

- hranice řešeného území
- hranice katastru
- hranice parcel
- zastavěné území k XI / 2017
- plochy se záboru zemědělského půdního fondu
- plochy bez záboru
- opatření proti vodní erozi
- investice do půdy (plošné odvodnění)
- hranice BPEJ
- zemědělská půda s třídou ochrany I.
- zemědělská půda s třídou ochrany II.
- zemědělská půda s třídou ochrany III.
- zemědělská půda s třídou ochrany IV.
- zemědělská půda s třídou ochrany V.
- lesní pozemek
- vodní plocha
- zastavěná plocha a nádvoří
- ostatní plocha

- ZASTAVITELNÉ A PŘESTAVBOVÉ PLOCHY**
- P1(PV) parkoviště a plocha kultury centru (D-17)
  - Z2(SM) nová zástavba u nádraží
  - Z3(BV) rozvojová zóna jh
  - Z4(BV) rozvojová zóna jhovýchod
  - Z5(BV) zástavba ul. II. odboje
  - Z6(SR) zástavba ul. Komenského
  - Z7(BV) rozvojová zóna sever
  - Z8(DS) oprava křižení Nádražní-Hamerská (D-10)
  - Z9(PV) oprava ulice Havlíská
  - Z10(SR) zástavba za Blatenským přiklopem
  - Z11(DS) parkoviště ul. Komenského (D-16)
  - Z12(DS) parkoviště ul. Havlíská (D-15)
  - Z13(DS) parkoviště ul. Pošovní (D-16)
  - Z14(OS) parkoviště u koupaliště (D-14)
  - Z15(OS) sportoviště u koupaliště
  - Z16(SR-ZS) U Kapličky
  - Z17(SR-ZS) zástavba u Hamerské ul.
  - P18(RH) Pod Víši, Jámou
  - P19(SR) Imperiál
- KORIDORY**
- KOR1(D-S) D-20 přeložka silnice II/221 v prostoru Horní Blatné (ZUR D.31)
  - KOR2(D-KLM) D-21 Krušnohorská lyžařská magistrála (ZUR D.30)

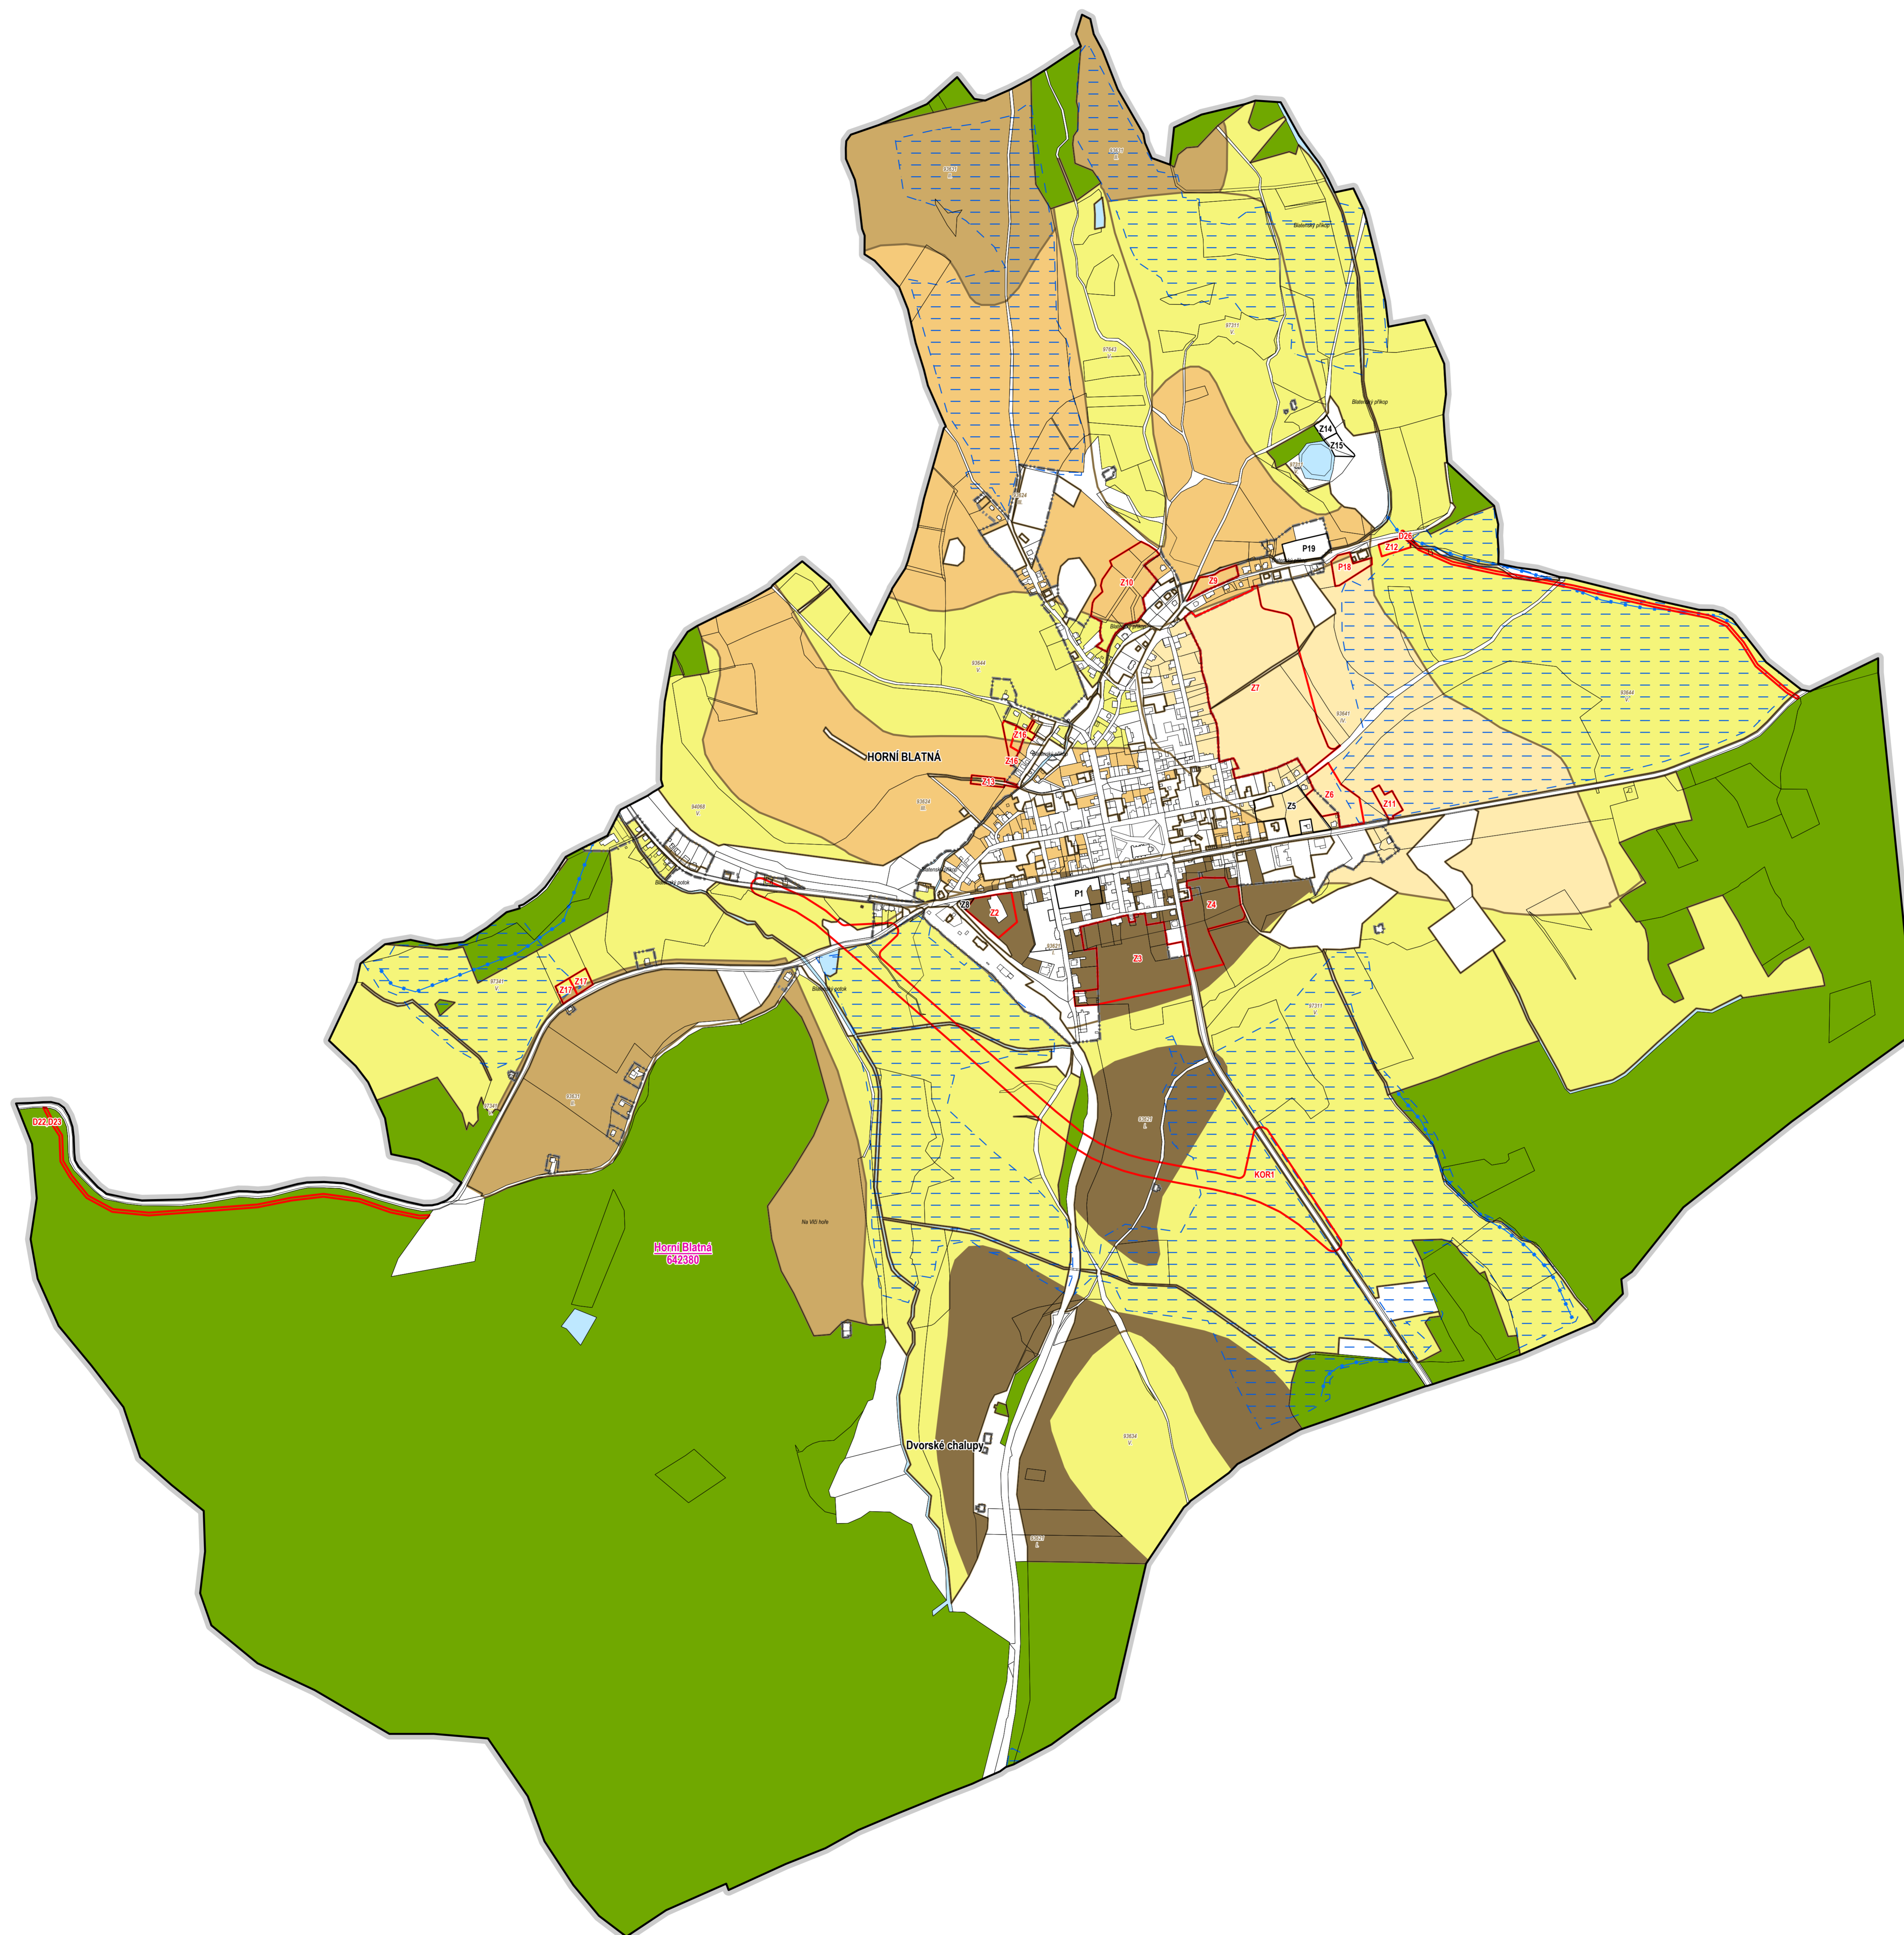

## ÚZEMNÍ PLÁN HORNÍ BLATNÁ

Etapa: Měřítko: 1:5000

Název výkresu: **NÁVRH ÚZEMNÍHO PLÁNU** Číslo výkresu: **02**

**ZÁBORY ZPF**

Kraj: Karlovarský Měřítko: 1:00

Obec: Horní Blatná, nám.Sv.Vavřince 1, 362 37 Horní Blatná Datum: XI / 2017

Projednáno: MěÚ Ostrov, Odbor rozvoje a územního plánování

Jáchymovská 1, 363 01 Ostrov

Zodpovědný projektant:

Ing. arch. Jaroslav Aust

autorizovaný architekt ČKA 04069

T.605524615 E.aust@stoeckl.cz

Autorizovaný inženýr:

inženýrské řešení: Ing. arch. Jaroslav Aust

zvláštní prostředky: RNDr. Jan Křivanec

tz: Jiří Gregor

energetika: Ing. Petr Němec

doprava: Bc. Michal Pašava

USEB: RNDr. Jan Křivanec

**Atelier STOECKL s.r.o.**  
nám. Krále Jiřího z Poděbrad 6, Cheb 35002  
T.35442635 E.atelier@stoeckl.cz  
IČO:02099624 DIČ:CZ02099624

