


ÚZEMNÍ PLÁN STRÁŽ NAD OHŘÍ

Návrh, část odůvodnění

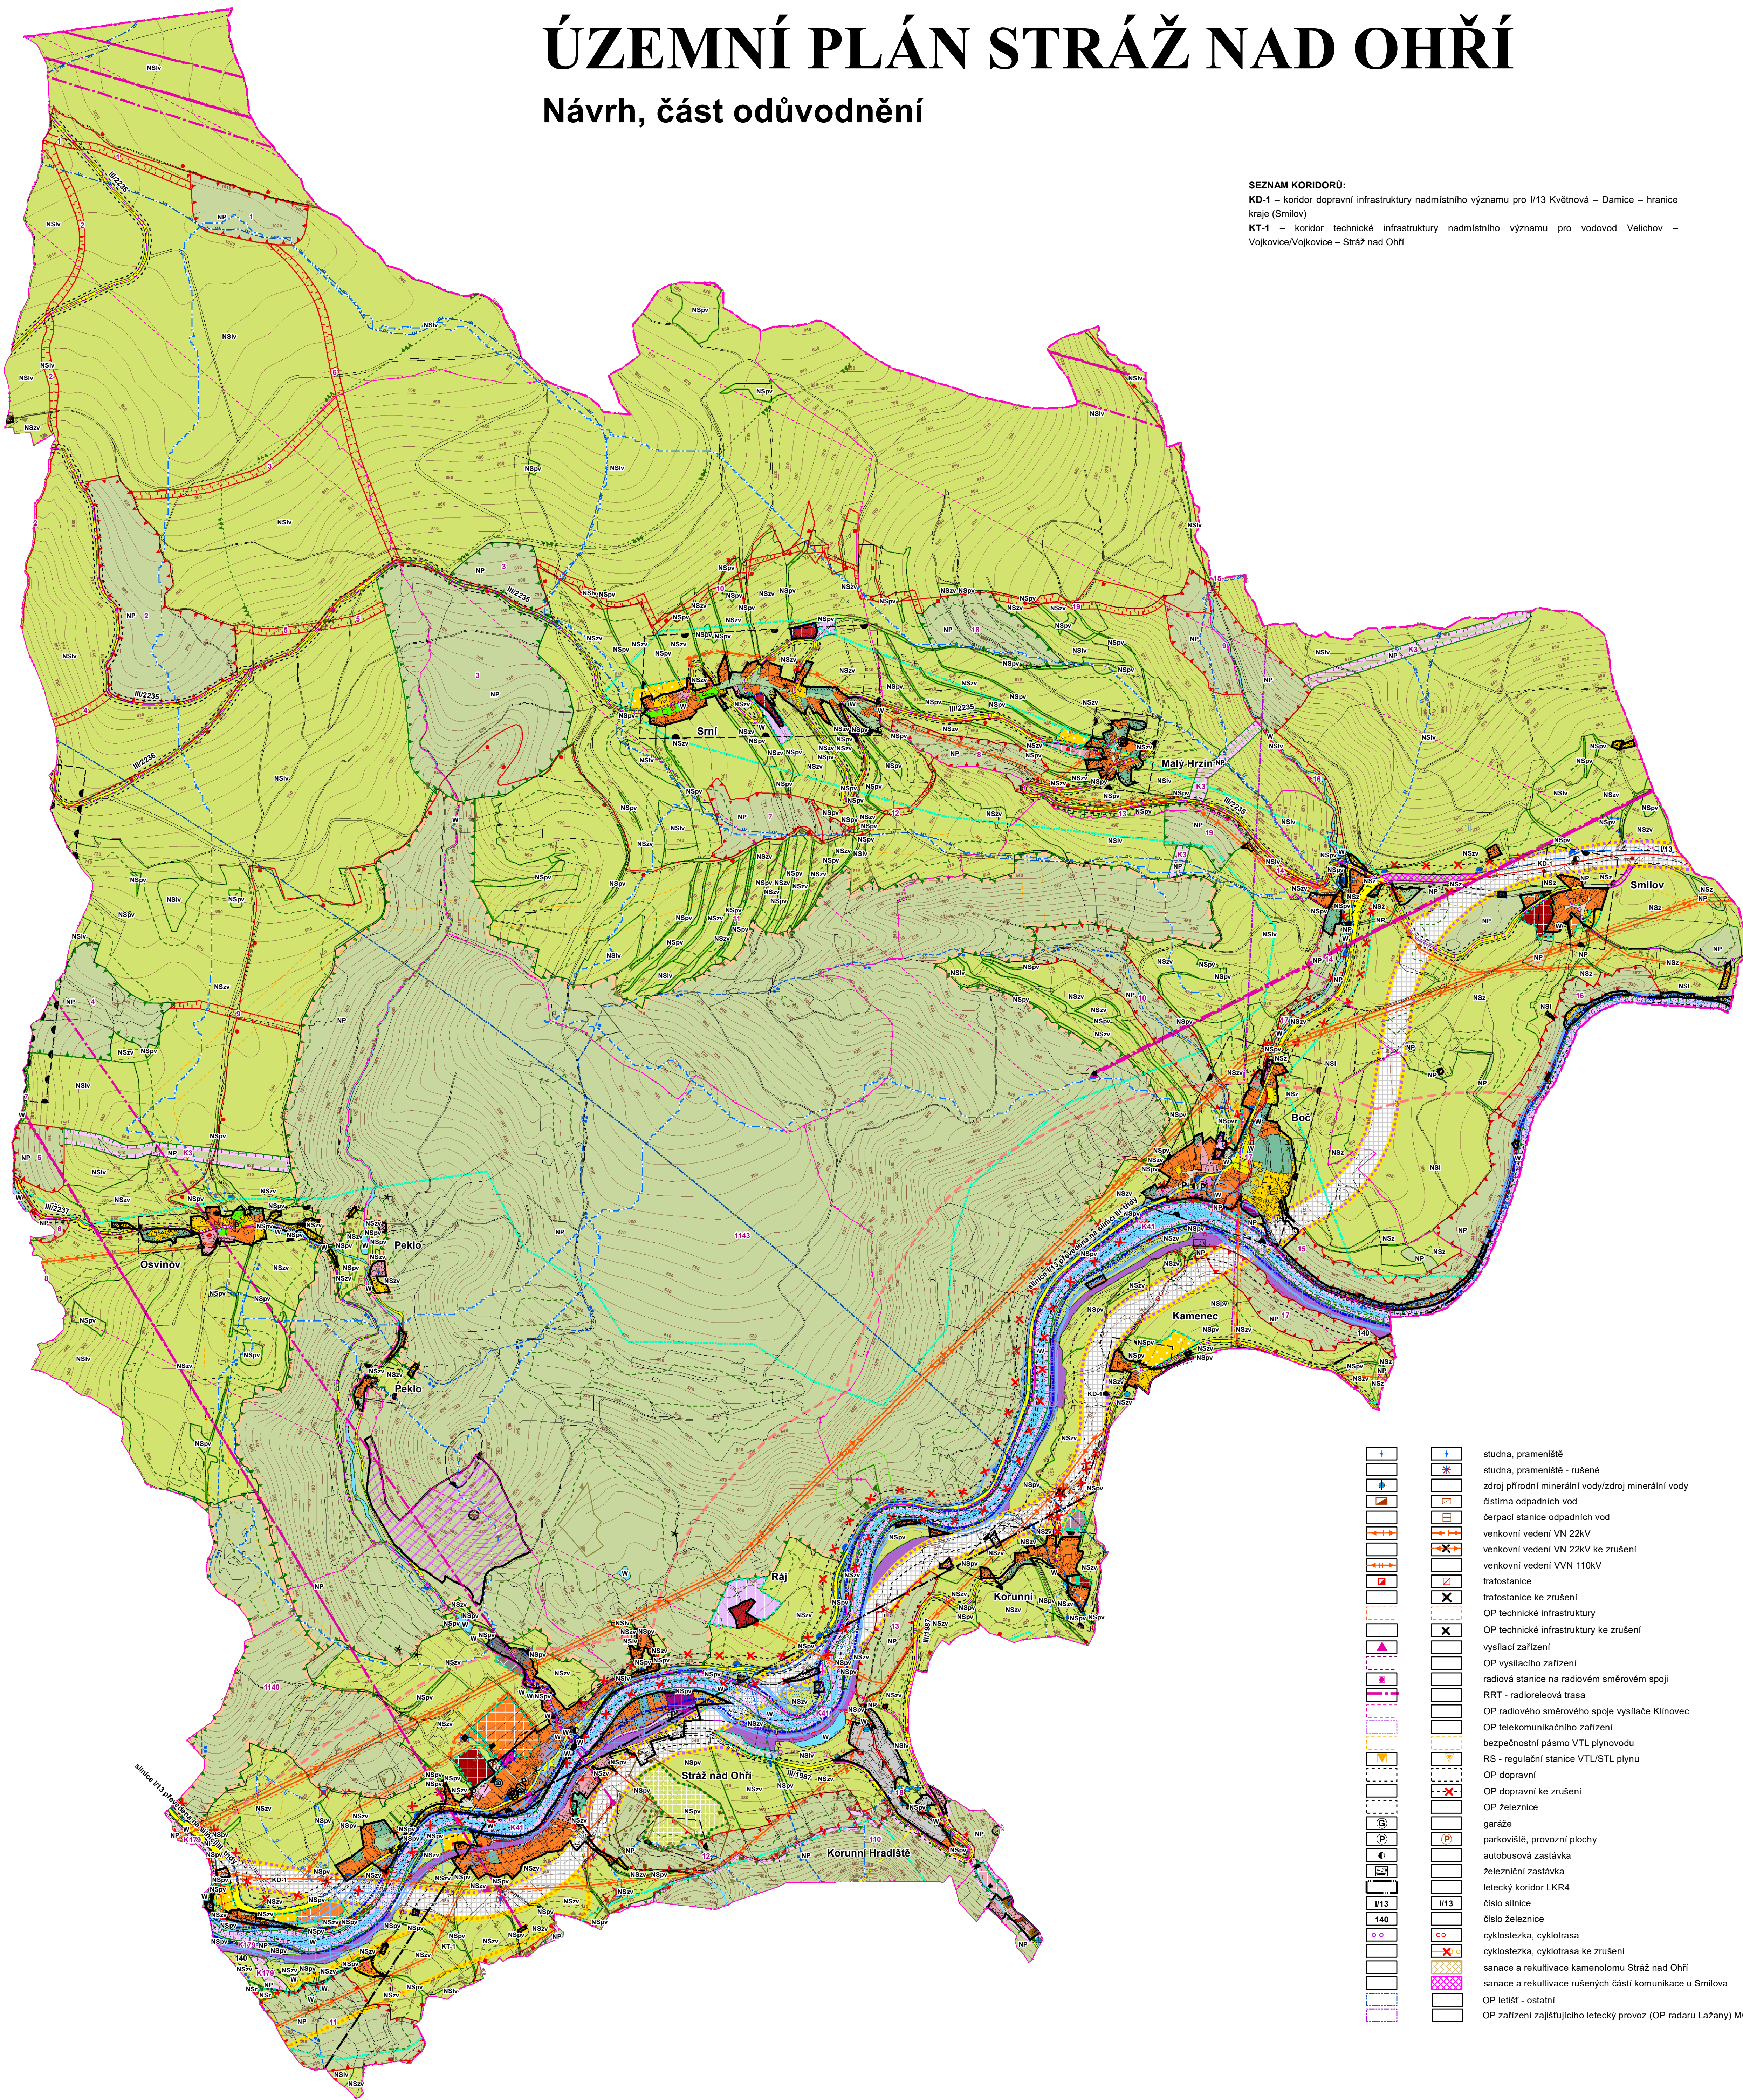

SEZNAM KORIDORŮ:
 KD-1 – koridor dopravní infrastruktury nadmístního významu pro I/13 Květnová – Damice – hranice kraje (Smilov)
 KT-1 – koridor technické infrastruktury nadmístního významu pro vodovod Velichov – Vojkovice/Vojkovice – Stráž nad Ohří

LEGENDA

plochy stabilizované / plochy změn

VYMEZENÉ ÚZEMÍ:

[Symbol]	hranice Karlovarského kraje
[Symbol]	hranice řešeného území
[Symbol]	hranice jednotlivých katastrálních území
[Symbol]	hranice zastavěného území k 31.03.2020
[Symbol]	zastavitelné plochy
[Symbol]	plochy přestavby
[Symbol]	plochy změn v krajině
[Symbol]	KD-1 koridor dopravní infrastruktury nadmístního významu
[Symbol]	KT-1 koridor technické infrastruktury nadmístního významu

PLOCHY S ROZDÍLNÝM ZPŮSOBEM VYUŽITÍ:

plochy bydlení:

[Symbol]	bydlení hromadné
[Symbol]	bydlení venkovského typu
[Symbol]	bydlení - specifické venkovské

plochy rekreace:

[Symbol]	rekreace individuální
[Symbol]	rekreace hromadná
[Symbol]	rekreace - zahradkářské osady

plochy občanského vybavení:

[Symbol]	občanské vybavení - veřejná infrastruktura
[Symbol]	občanské vybavení - ostatní služby
[Symbol]	občanské vybavení - hřbitov
[Symbol]	občanské vybavení - agroturistika
[Symbol]	občanské vybavení - sport
[Symbol]	občanské vybavení - agroturistika - zemědělské zázemí

plochy veřejných prostranství:

[Symbol]	veřejná prostranství - komunikační koridory a shromažďovací plochy
[Symbol]	veřejná prostranství - veřejná zeleň
[Symbol]	veřejná prostranství - veřejná zeleň - park

plochy zeleně:

[Symbol]	zeleň - soukromá vyhrazená
----------	----------------------------

plochy smíšené obytné:

[Symbol]	smíšené obytné městského typu
[Symbol]	smíšené obytné venkovského typu
[Symbol]	smíšené obytné - specifické venkovské

plochy dopravní infrastruktury:

[Symbol]	doprava silniční
[Symbol]	doprava drážní

plochy technické infrastruktury:

[Symbol]	plochy technické infrastruktury
----------	---------------------------------

plochy výroby a skladování:

[Symbol]	výroba - lehký průmysl
[Symbol]	výroba drobná

plochy smíšené výrobní:

[Symbol]	smíšené výrobní plochy
----------	------------------------

plochy vodní a vodohospodářské:

[Symbol]	plochy vodní a vodohospodářské
----------	--------------------------------

plochy přírodní:

[Symbol]	plochy přírodní
----------	-----------------

plochy smíšené nezastavěného území:

[Symbol]	plochy smíšené nezastavěného území
----------	------------------------------------

Význam indexů funkcí zastoupených v plochách se smíšenou funkcí:

p - přírodní
 z - zemědělská
 l - lesnická
 v - vodohospodářská
 r - rekreační nepobytová

VYBRANÉ LIMITY VYUŽITÍ ÚZEMÍ:

[Symbol]	nadregionální biokoridor - ochranné pásmo
[Symbol]	nadregionální biokoridor
[Symbol]	nadregionální biocentrum
[Symbol]	regionální biocentrum
[Symbol]	místní biocentrum
[Symbol]	místní biokoridor
[Symbol]	číslo biocentra a biokoridoru
[Symbol]	přírodní památka
[Symbol]	OP přírodní památky
[Symbol]	významný krajinný prvek registrovaný
[Symbol]	hranice přírodního parku Stráž nad Ohří
[Symbol]	přechodně chráněná plocha
[Symbol]	Natura 2000 - ptačí oblasti
[Symbol]	Natura 200 - evropsky významné lokality
[Symbol]	památný strom
[Symbol]	OP památného stromu
[Symbol]	lokálně chráněná plocha
[Symbol]	mořská mezinárodního významu
[Symbol]	pozemky do vzdálenosti 50 m od okraje lesa
[Symbol]	dobývací prostor
[Symbol]	hranice CHOPAV Krušné hory
[Symbol]	OP I.stupně přírodní minerální vody zřídlení struktury Korunní
[Symbol]	OP II.stupně přírodní minerální vody zřídlení struktury Korunní
[Symbol]	OP vodního zdroje I. stupně
[Symbol]	OP vodního zdroje II. stupně
[Symbol]	OP vodního zdroje II.a stupně - vnitřní
[Symbol]	OP vodního zdroje II.b stupně - vnější
[Symbol]	OP vodního zdroje III. stupně
[Symbol]	záplavové území Q100 řeky Ohře
[Symbol]	aktivní zóna stanoveného záplavového území řeky Ohře
[Symbol]	území zvláštní povodně pod vodním dílem
[Symbol]	zařízení ČHMÚ
[Symbol]	kritický bod - přivalové srážky
[Symbol]	riziková území při extrémních srážkách
[Symbol]	vyhrazené území MO ČR (cca 1 km vnitř hranice VÚj)
[Symbol]	vyhrazené území MO ČR pro nadzemní stavby území 100 - 150 m.n.t.
[Symbol]	nenovitá kulturní památka
[Symbol]	areál nemovité kulturní památky
[Symbol]	území s archeologickými nálezy
[Symbol]	úprava vody
[Symbol]	vodojem
[Symbol]	vodojem - rušený

[Symbol]	studna, prameniště
[Symbol]	studna, prameniště - rušené
[Symbol]	zdroj přírodní minerální vody/zdroj minerální vody
[Symbol]	částina odpadních vod
[Symbol]	čerpací stanice odpadních vod
[Symbol]	venkovní vedení VN 22kV
[Symbol]	venkovní vedení VN 22kV ke zrušení
[Symbol]	venkovní vedení VVN 110kV
[Symbol]	trafostanice
[Symbol]	trafostanice ke zrušení
[Symbol]	OP technické infrastruktury
[Symbol]	OP technické infrastruktury ke zrušení
[Symbol]	vysílací zařízení
[Symbol]	OP vysílacích zařízení
[Symbol]	radiová stanice na radiovém směrovém spoji
[Symbol]	RRT - radiorelová trasa
[Symbol]	OP radiového směrového spoje vysílače Klinovec
[Symbol]	OP telekomunikačního zařízení
[Symbol]	bezpečnostní pásmo VTL plynovodu
[Symbol]	RS - regulační stanice VTL/STL plynu
[Symbol]	OP dopravní
[Symbol]	OP dopravní ke zrušení
[Symbol]	OP železnice
[Symbol]	garáže
[Symbol]	parkoviště, provozní plochy
[Symbol]	autobusová zastávka
[Symbol]	železniční zastávka
[Symbol]	letecký koridor LKR4
[Symbol]	číslo silnice
[Symbol]	číslo železnice
[Symbol]	cyklostezka, cyklotrasa
[Symbol]	cyklostezka, cyklotrasa ke zrušení
[Symbol]	sanace a rekultivace kamenolomu Stráž nad Ohří
[Symbol]	sanace a rekultivace rušených částí komunikace u Smilova
[Symbol]	OP letišť - ostatní
[Symbol]	OP zařízení zajišťujícího letecký provoz (OP radaru Lažany) MO ČR

vedoucí projektant Ing. arch. A. Kasková	odpovědný projektant Ing. arch. A. Kasková	kreslil I. Jatišová	
Kraj Obec s rozš. působ.	Karlovarský kraj Ostrov	Obec Polžovatel	MÚ Ostrov
datum IV/2020	stupeň Úprava návrhu	č.zak. 4008 - a	výkres číslo 1.
mřítko 1:10 000			

ÚZEMNÍ PLÁN STRÁŽ NAD OHŘÍ
 Návrh, část odůvodnění