


ÚZEMNÍ PLÁN STRÁŽ NAD OHŘÍ

Návrh, část odůvodnění

PŘÍLOHA

SEZNAM KORIDORŮ:

KD-1 – koridor dopravní infrastruktury nadmístního významu pro I/13 Květnová – Damice – hranice kraje (Smilov)
KT-1 – koridor technické infrastruktury nadmístního významu pro vodovod Velichov – Vojkovice/Vojkovice – Stráž nad Ohří

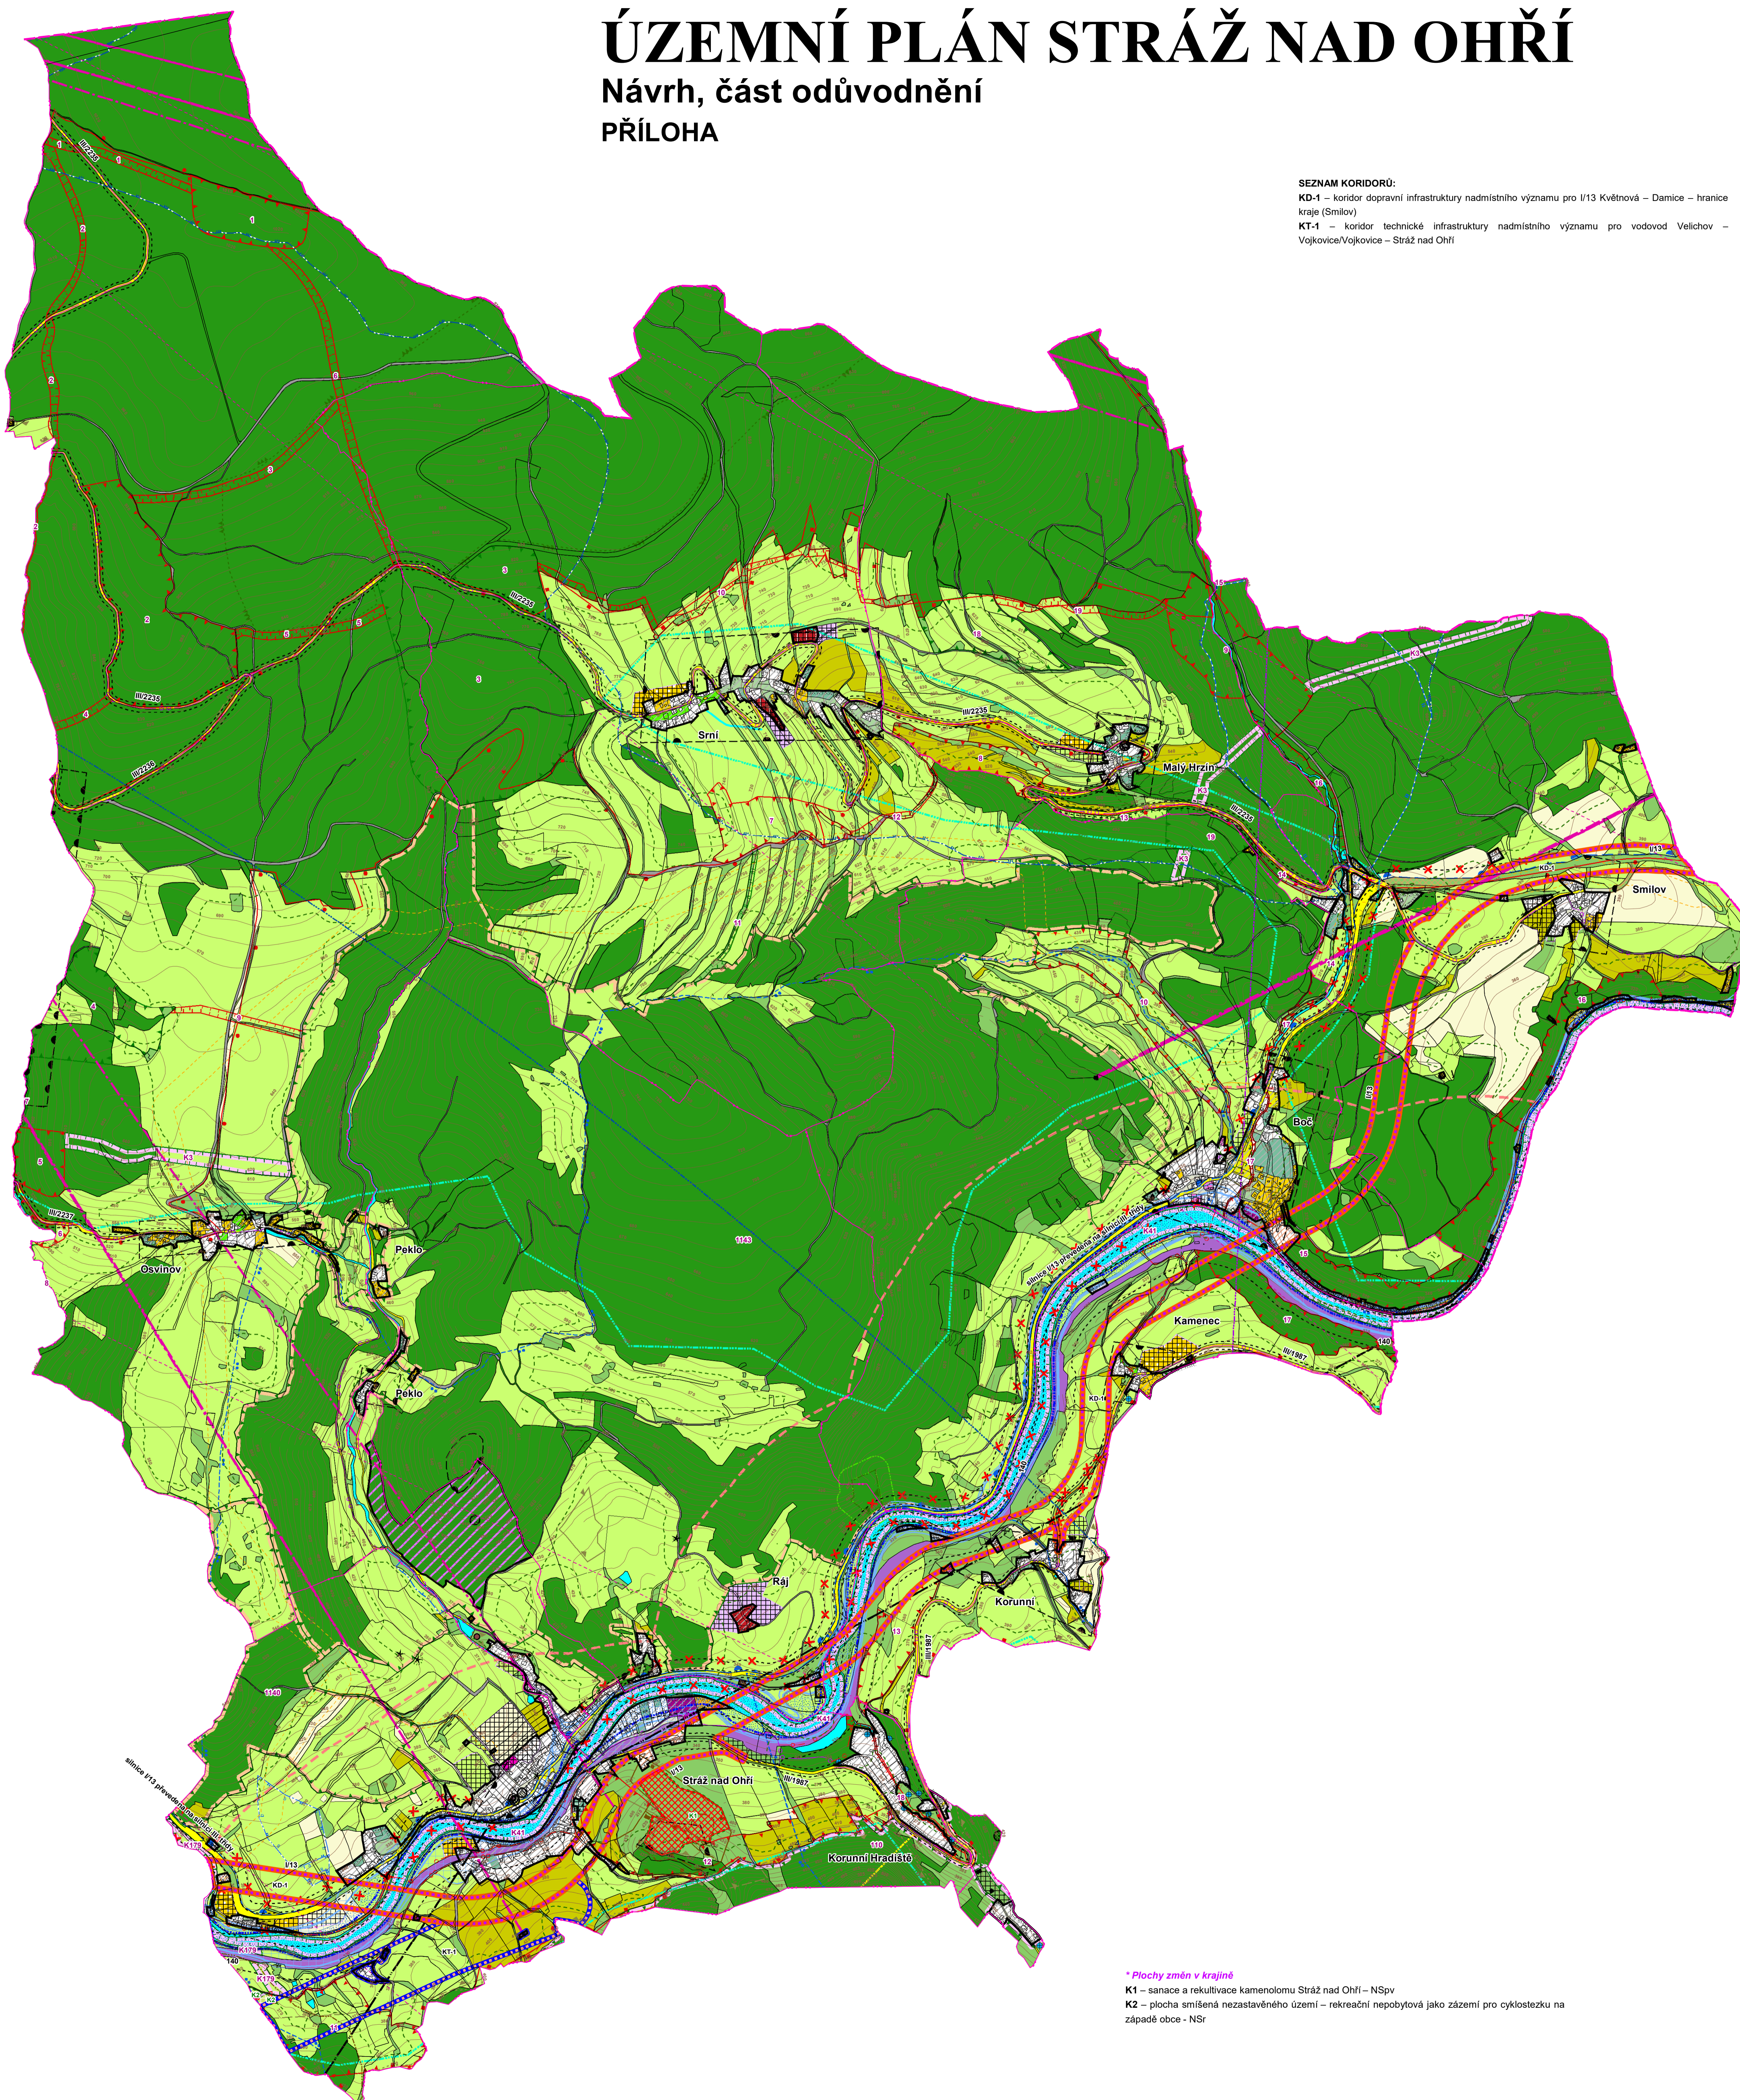

LEGENDA

plochy stabilizované	plochy změn
Vymezení území:	
[Symbol]	hranice Karlovarského kraje
[Symbol]	hranice řešeného území
[Symbol]	hranice jednotlivých katastrálních území
[Symbol]	hranice zastavěného území k 31.03.2020
[Symbol]	zastavitelné plochy
[Symbol]	plochy přestavby
[Symbol]	plochy změn v krajině
[Symbol]	koridor dopravní infrastruktury nadmístního významu
[Symbol]	koridor technické infrastruktury nadmístního významu
[Symbol]	stabilizované plochy v ZÚ
[Symbol]	stabilizované plochy v ZÚ v místech předpokládaného přemostění pločky I/13
Ostatní opatření:	
[Symbol]	sanace a rekultivace kamenolomu Stráž nad Ohří
Vymezení prvků ÚSES:	
[Symbol]	nadregionální biokoridor - ochranné pásmo
[Symbol]	nadregionální biokoridor
[Symbol]	nadregionální biocentrum
[Symbol]	regionální biocentrum
[Symbol]	místní biocentrum
[Symbol]	místní biokoridor
[Symbol]	čísla biocenter a biokoridoru
Prvky fyzické geografie:	
[Symbol]	omá půda
[Symbol]	zahraďa, sad
[Symbol]	trvalý travní porost
[Symbol]	PUPFL
[Symbol]	ostatní plocha, mimolesní zeleň
[Symbol]	vodní plochy a toky
[Symbol]	mokřady
Ochrana přírody a krajiny:	
[Symbol]	přírodní památka
[Symbol]	OP přírodní památky
[Symbol]	významný krajinný prvek registrovaný
[Symbol]	hranice přírodního parku Stráž nad Ohří
[Symbol]	přechodně chráněná plocha
[Symbol]	Natura 2000 - ptačí oblasti
[Symbol]	Natura 2000 - evropsky významné lokality
[Symbol]	památný strom
[Symbol]	OP památného stromu
[Symbol]	lokálně chráněná plocha
[Symbol]	mokřad mezinárodního významu
Ochrana lesa:	
[Symbol]	pozemky do vzdálenosti 50 m od okraje lesa
Ochrana nerostných surovin:	
[Symbol]	dobývací prostor
Ochrana přírodních léčivých zdrojů, zdrojů přírodních minerálních vod a přírodních léčivých lázeň:	
[Symbol]	OP I.stupně přírodní minerální vody
[Symbol]	zřídlení struktury Korunní
[Symbol]	OP II.stupně přírodní minerální vody
[Symbol]	zřídlení struktury Korunní
[Symbol]	zdroj přírodní minerální vody/zdroj minerální vody
Ochrana podzemních a povrchových vod:	
[Symbol]	hranice CHOPAV Krušné hory
[Symbol]	OP vodního zdroje I. stupně
[Symbol]	OP vodního zdroje II. stupně
[Symbol]	OP vodního zdroje II.a stupně - vnitřní
[Symbol]	OP vodního zdroje II.b stupně - vnější
[Symbol]	OP vodního zdroje III. stupně
Ochrana před záplavami:	
[Symbol]	záplavové území Q100 řeky Ohře
[Symbol]	aktivní zóna stanoveného záplavového území řeky Ohře
[Symbol]	území zvláštní povodně pod vodním dílem
Obrana státu:	
[Symbol]	vymezené území MO ČR (cca 1 km vně hranice VÚj)
[Symbol]	vymezené území MO ČR pro nadzemní stavby území 100 - 150 m.n.t
Ochrana památek:	
[Symbol]	nemovitá kulturní památka
[Symbol]	areál nemovitých kulturních památek
Ochrana technické infrastruktury:	
[Symbol]	RRT - radioreleová trasa
[Symbol]	OP radiového směrového spoje vysílače Klinovec
[Symbol]	OP telekomunikačního zařízení
[Symbol]	bezpečnostní pásmo VTL plynovodu
Prostupnost krajiny:	
[Symbol]	doprava silniční - silnice I. a II. třídy, garáže, provozní plochy
[Symbol]	účelové komunikace dle KN
[Symbol]	veřejná prostranství - komunikační koridory a shromažďovací plochy
[Symbol]	doprava drážní
[Symbol]	OP dopravní
[Symbol]	OP dopravní ke zrušení
[Symbol]	OP železnice
[Symbol]	cyklostezka, cyklotrasa
[Symbol]	cyklostezka ke zrušení
[Symbol]	letecký koridor LKR4
[Symbol]	OP letišť - ostatní
[Symbol]	OP zařízení zajišťujícího letecký provoz (OP radaru Lažany) MO ČR
[Symbol]	číslo silnice
[Symbol]	číslo železnice
[Symbol]	sanace a rekultivace rušených částí komunikace u Smilova
Rekreační využití území:	
[Symbol]	rekreace individuální
[Symbol]	rekreace hromadná
[Symbol]	rekreace - zahradkářské osady
[Symbol]	občanské vybavení - ostatní služby
[Symbol]	občanské vybavení - agroturistika
[Symbol]	občanské vybavení - agroturistika - zemědělské zázemí
[Symbol]	občanské vybavení - sport
[Symbol]	veřejná prostranství - veřejná zeleň
[Symbol]	veřejná prostranství - veřejná zeleň - park
[Symbol]	plocha smíšená nezastavěného území - rekreační nepobytová
Vybrané limity vyplývající z vlastností území:	
[Symbol]	území s archeologickými nálezy
[Symbol]	sesuvné území
[Symbol]	výhradní ložiska nerostných surovin - bilancovaná
[Symbol]	staré zátěže a kontaminované plochy

* Plochy změn v krajině

K1 – sanace a rekultivace kamenolomu Stráž nad Ohří – NSp
K2 – plocha smíšená nezastavěného území – rekreační nepobytová jako zázemí pro cyklostezku na západě obce - NSr

vedoucí projektant Ing.arch.A.Kasková	odpovědný projektant Ing.arch.A.Kasková	kreslil J.Jatová	
Kraj Obec s rozš.působ. Karlovarský kraj Ostrov	Obec Příloha Stráž nad Ohří MÚ Ostrov		
obsah		datum IV./2020	
		stupeň Úprava návrhu ÚP před VP	
		č.zak. 4008 - e	
		výkres číslo A.2.	
		měřítko 1:10 000	
Krajina - struktura krajiny, její užívání a ochrana			