
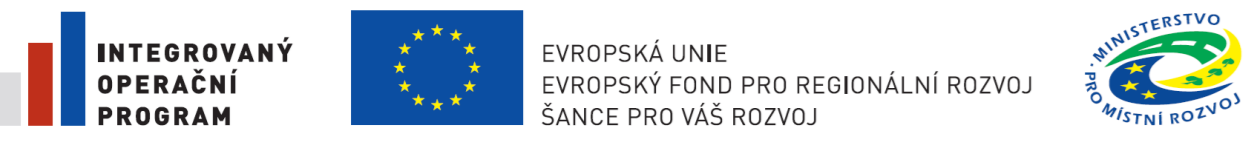


Legenda:

- Zastavěné území k 1.1.2011
- Zastavitelné plochy
- Plochy změn v krajině
- Plochy rezerv

Technická infrastruktura

- | | |
|---|---|
| ■ stávající | □ návrh |
| ■ transformální stanice | □ transformální stanice rekonstrukce |
| — — — VN 22kV kabel | - - - - - - - - - VN 22kV vzduch |
| — — — VN 110kV vzduch | - - - - - - - - - rušené vedení |
| - - - - - - - - - ochranné pásmo zařízení na elektrické síti | - - - - - - - - - radiový směrový spoj |
| - - - - - - - - - dálkový telekomunikační kabel | - - - - - - - - - odlehčovací komora |
| - - - - - - - - - čerpací stanice odpadních vod | - - - - - - - - - čistírna odpadních vod |
| - - - - - - - - - jednotná kanalizace | - - - - - - - - - dešťová kanalizace |
| - - - - - - - - - splašková kanalizace | - - - - - - - - - kanalizace výtlak |
| - - - - - - - - - vodojem | - - - - - - - - - vodovodní řad |
| - - - - - - - - - regulační stanice plynu | - - - - - - - - - stanice katodové ochrany |
| - - - - - - - - - plyn NTL | - - - - - - - - - plyn STL |
| - - - - - - - - - plyn VTL | - - - - - - - - - ochranné pásmo |
| - - - - - - - - - výměník tepla | - - - - - - - - - teplovod |

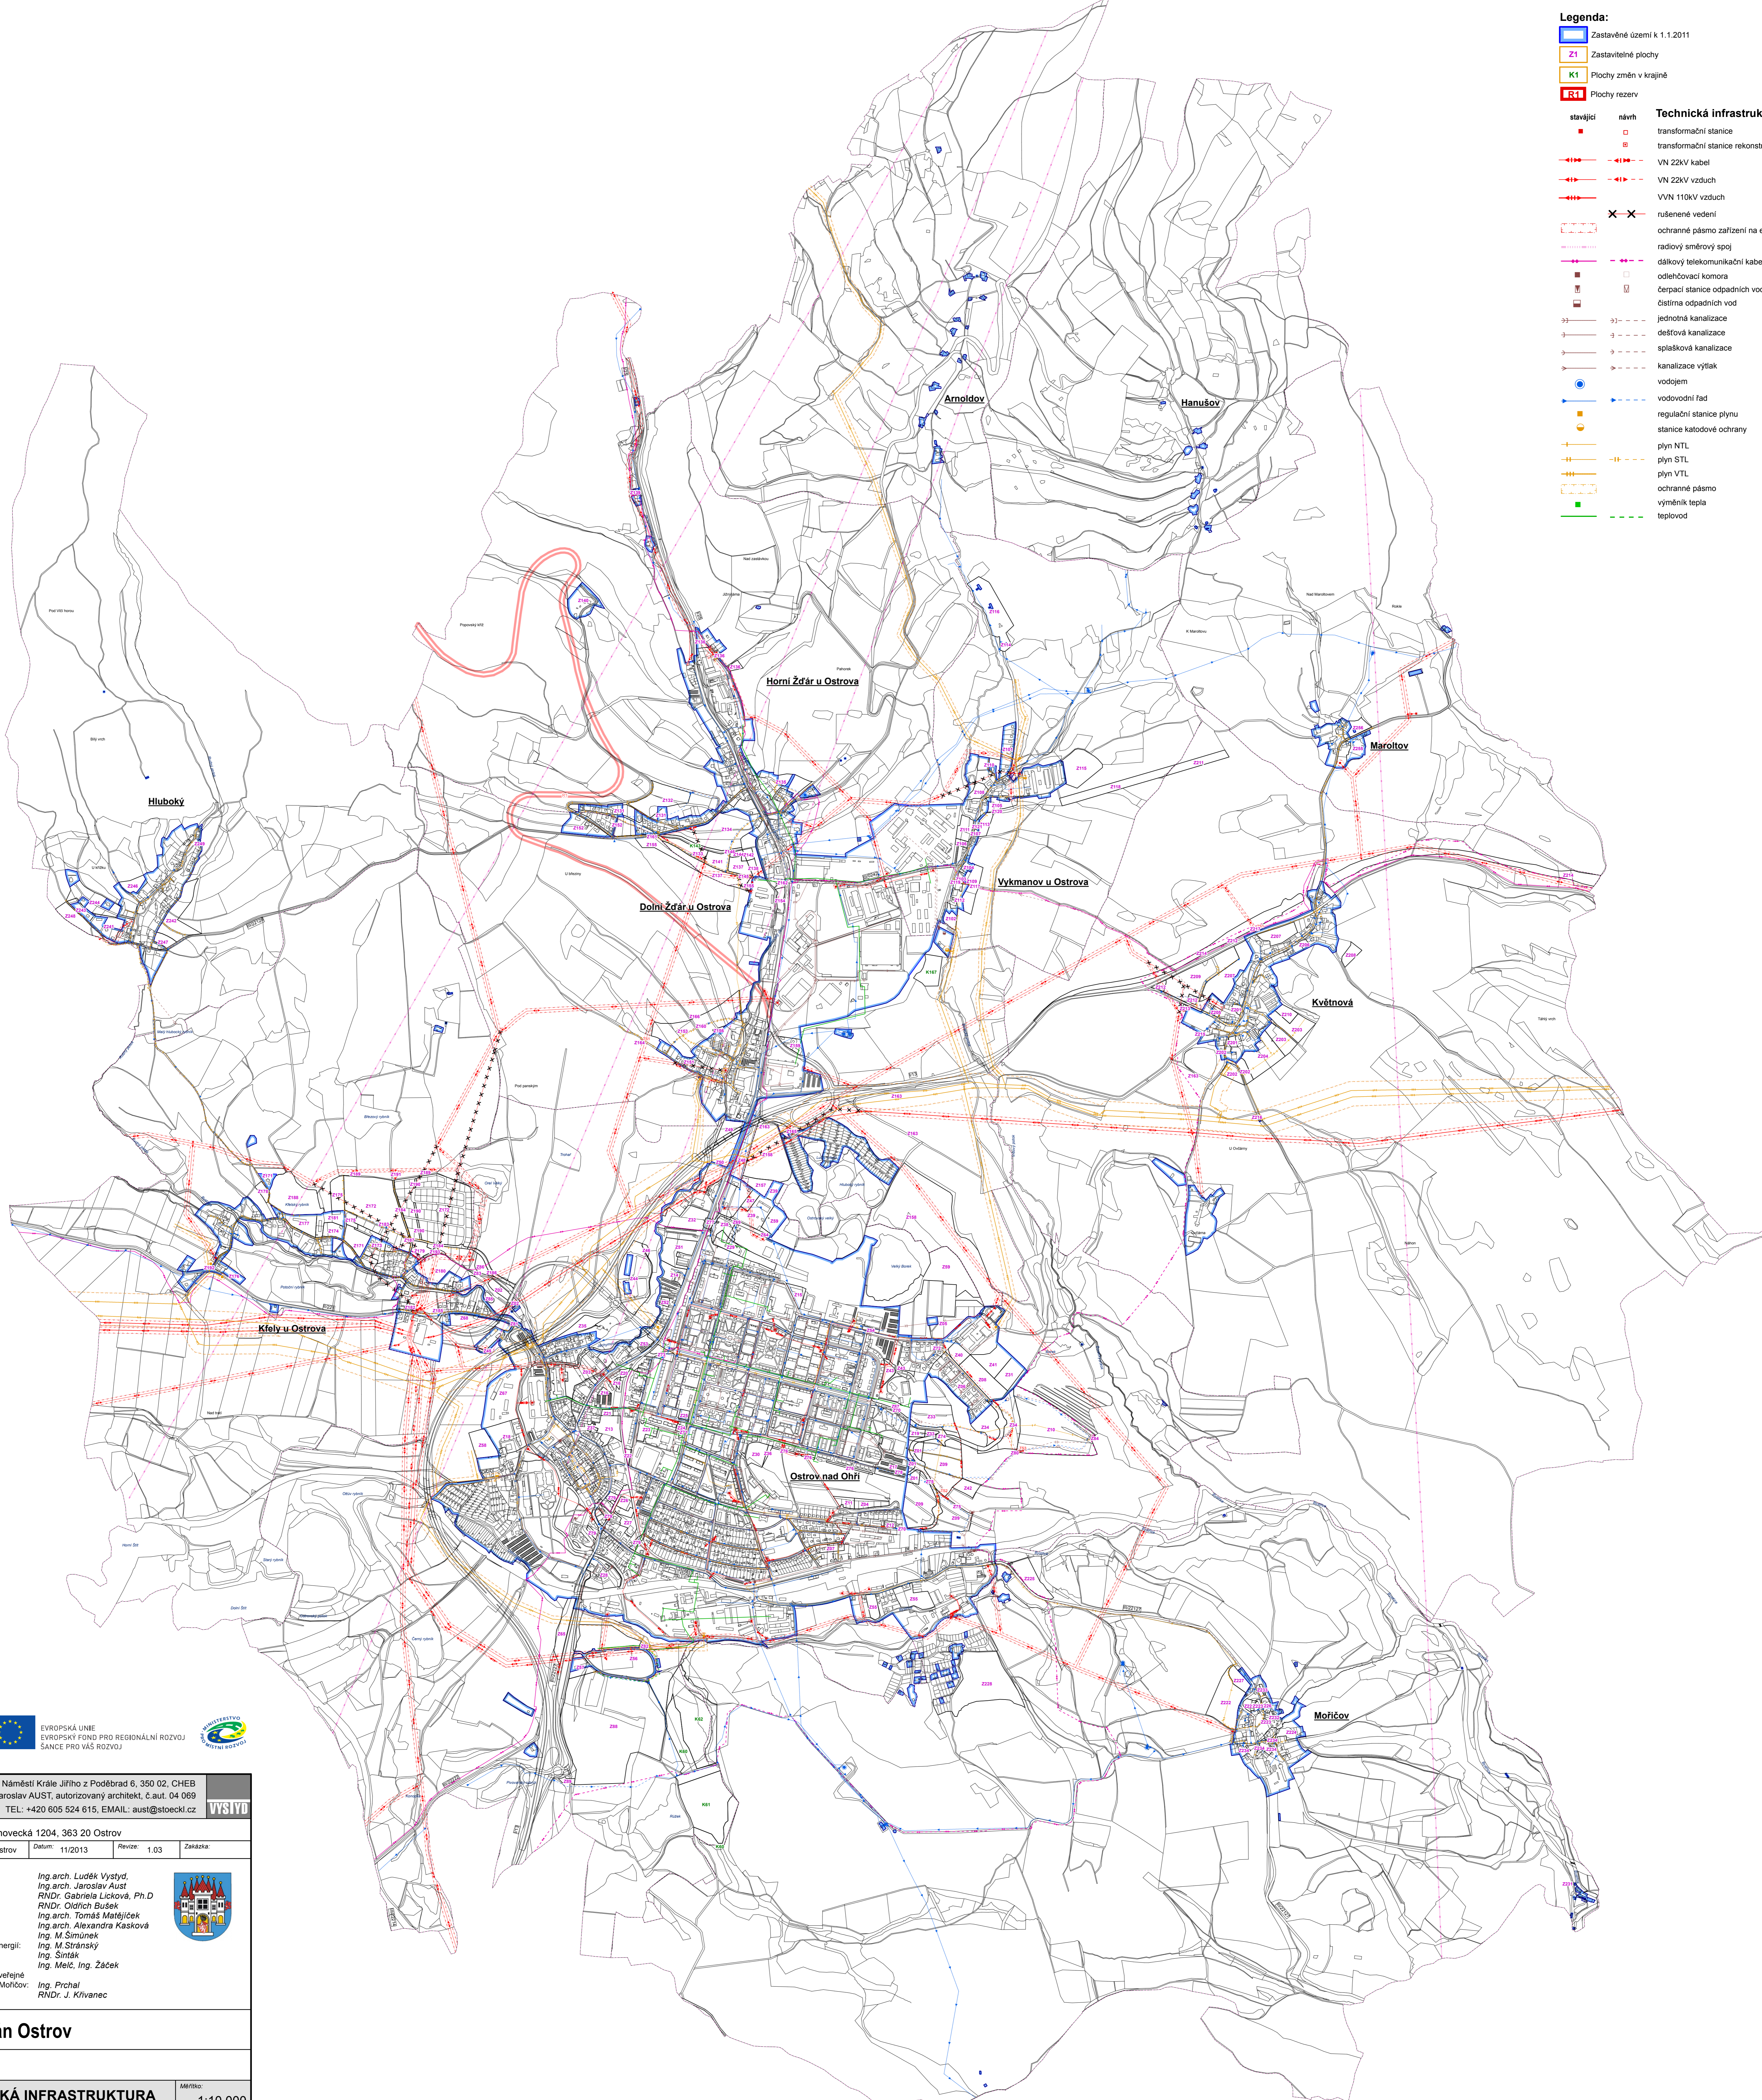

Ing. arch. Luděk VYSTYD, Náměstí Krále Jiřího z Poděbrad 6, 350 02, CHEB
 Ing. arch. Jaroslav AUST, autorizovaný architekt, č.aut. 04 069
 TEL: +420 605 524 615, EMAIL: aust@stoeckl.cz

Objednavatel:	Město Ostrov, Klínovecká 1204, 363 20 Ostrov
Kraj:	Karlovarský
ORP:	Ostrov
Datum:	11/2013
Revize:	1,03
Zakázka:	

Autorský kolektiv:
 úprava územního plánu: Ing. arch. Luděk Vystyd,
 Ing. arch. Jaroslav Aust
 RNDr. Gabriela Licková, Ph.D.
 RNDr. Oldřich Budek
 Ing. arch. Tomáš Matějček
 Ing. arch. Alexandra Kasková
 Ing. M. Šimůnek
 Ing. M. Stránský
 Ing. Šinták
 Ing. Melc, Ing. Žáček
 Ing. Prchal
 RNDr. J. Křivanec

Název:
Územní plán Ostrov

Etapa:
 Návrh

Obsah:
 O4 TECHNICKÁ INFRASTRUKTURA

Měřítko:
 1:10 000